

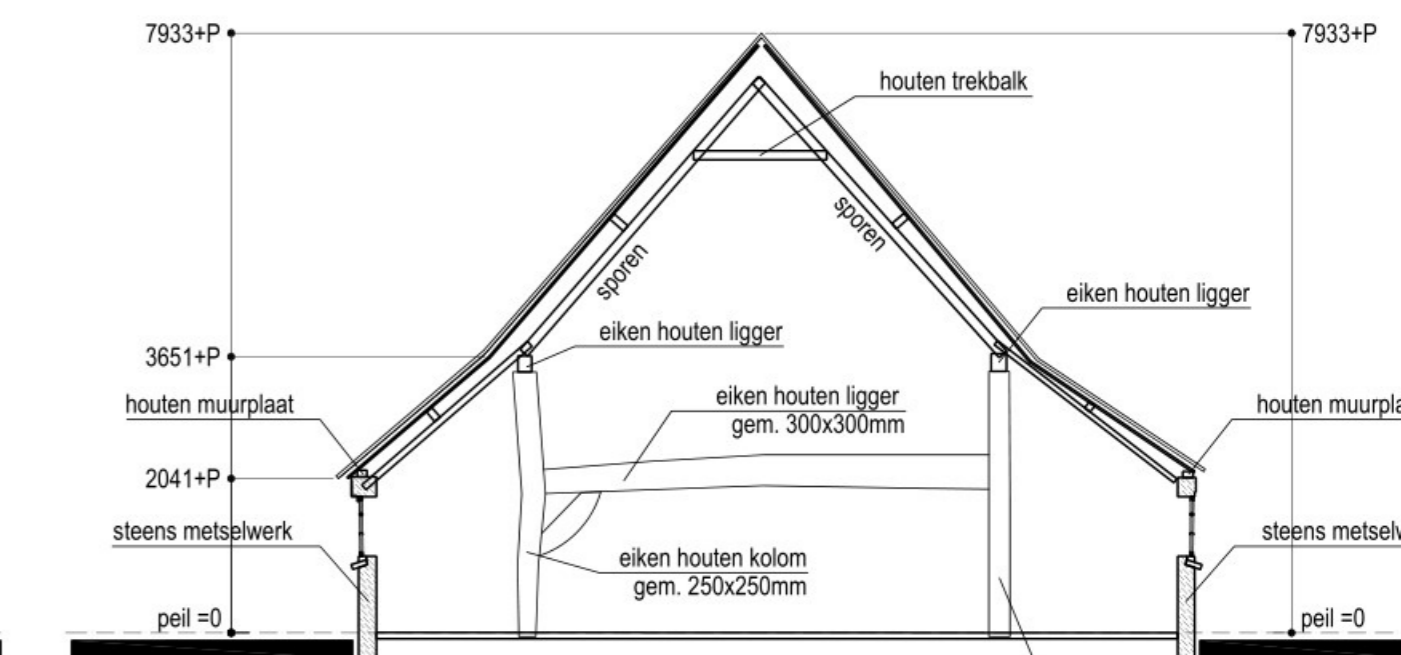


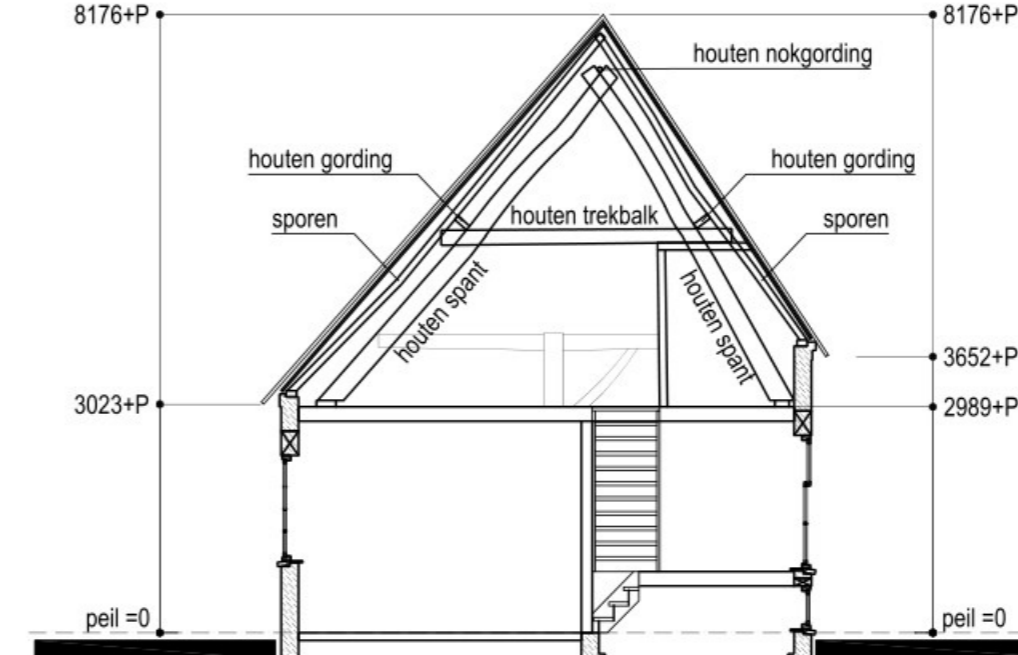

RECHTER ZIJGEVEL

ACHTERGEVEL

LINKER ZIJGEVEL



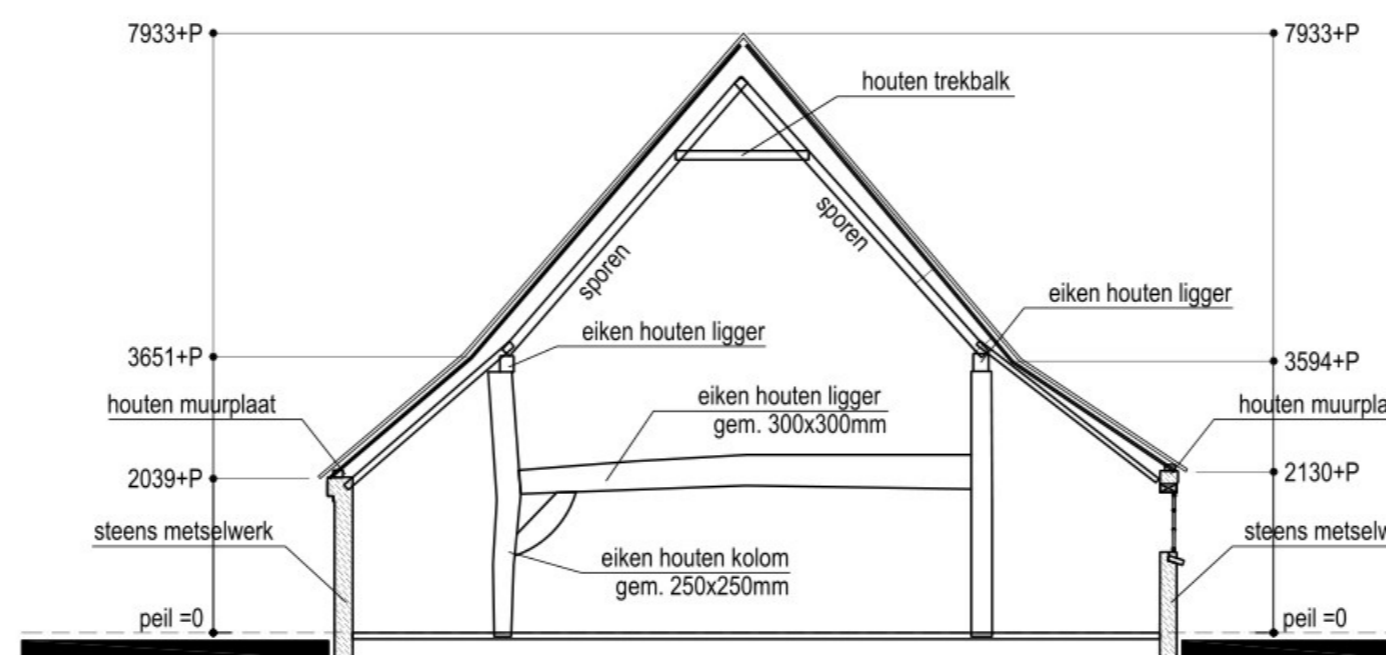


VOORGEVEL

DOORSNEDE A - A

DOORSNEDE B - B



DOORSNEDE C - C

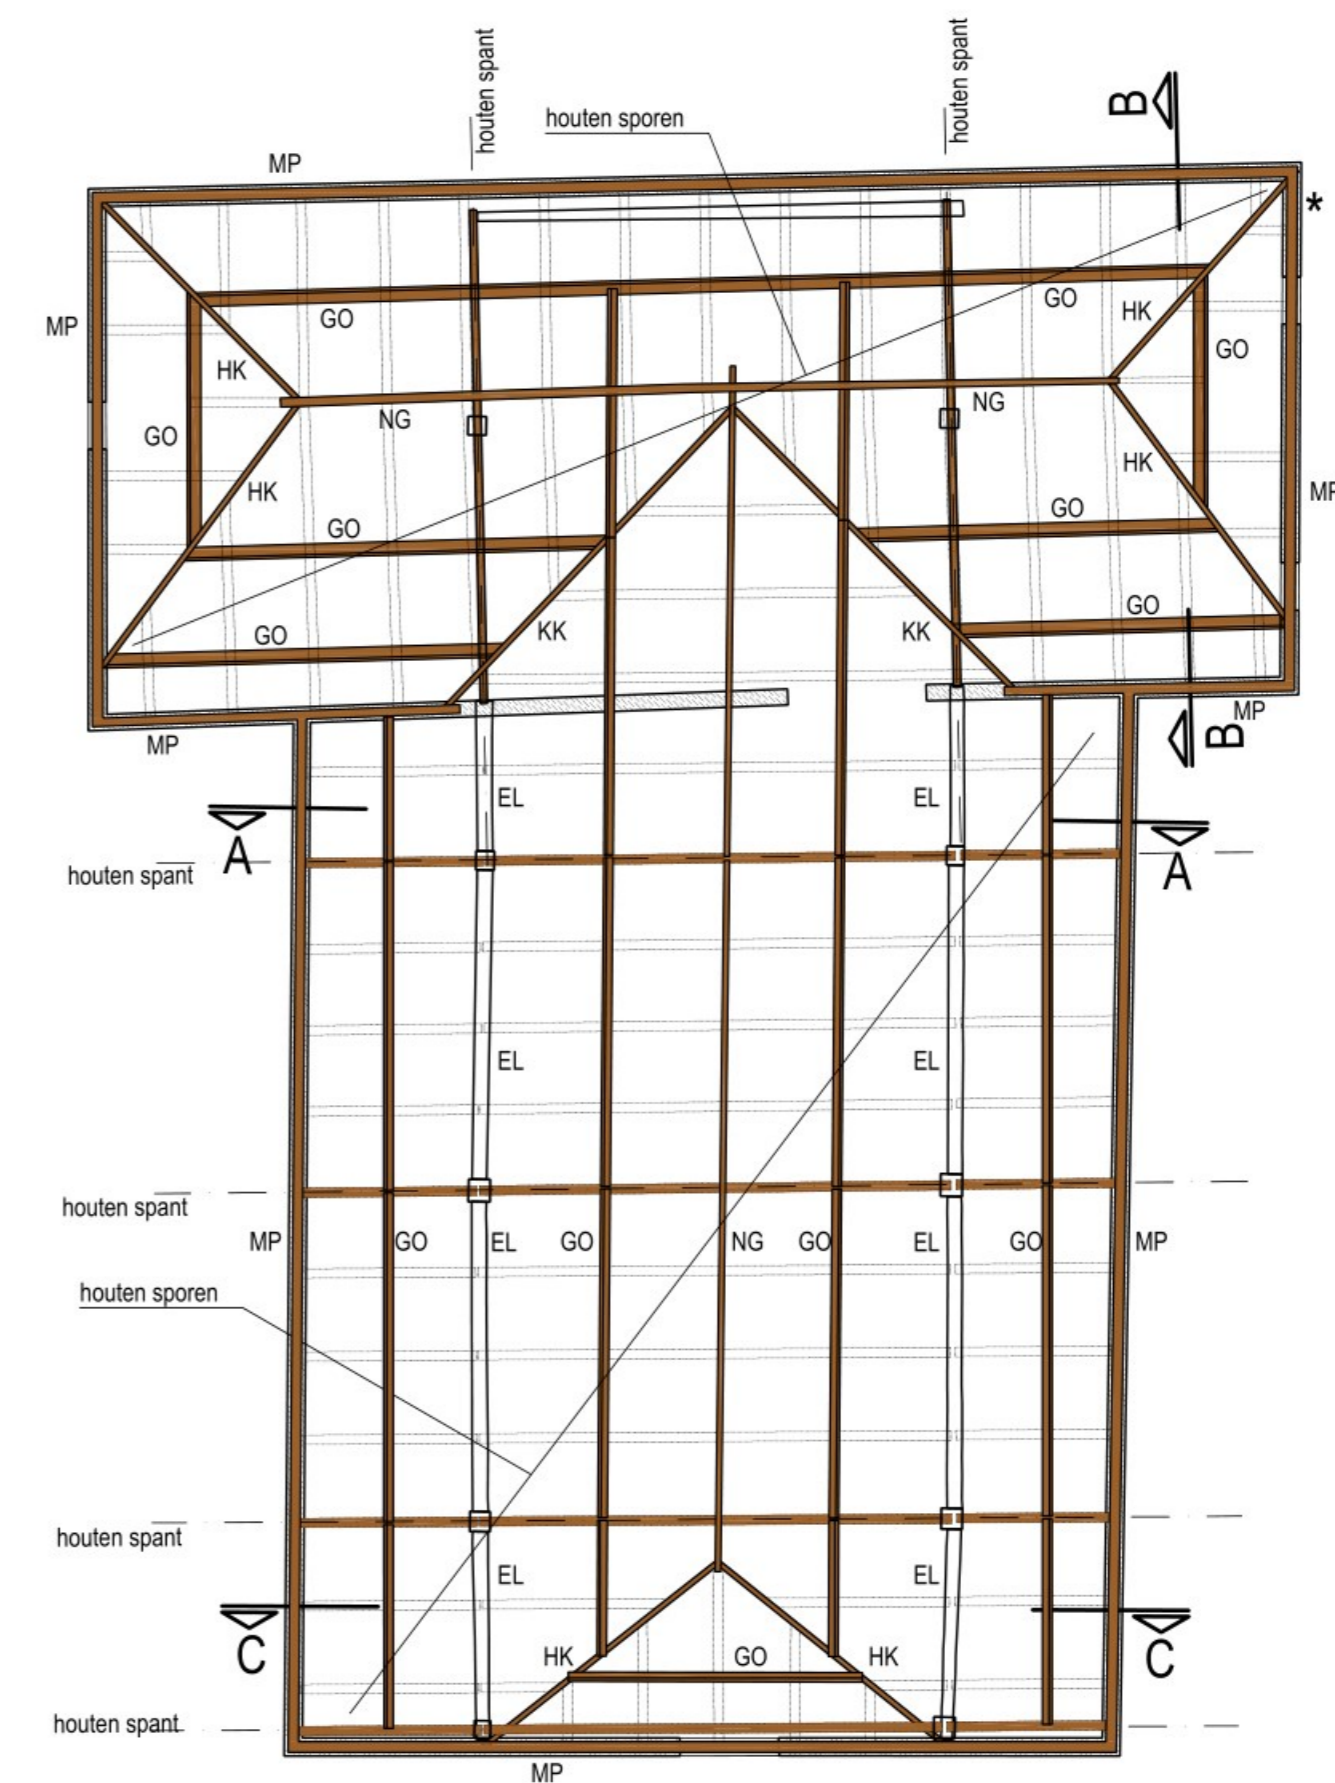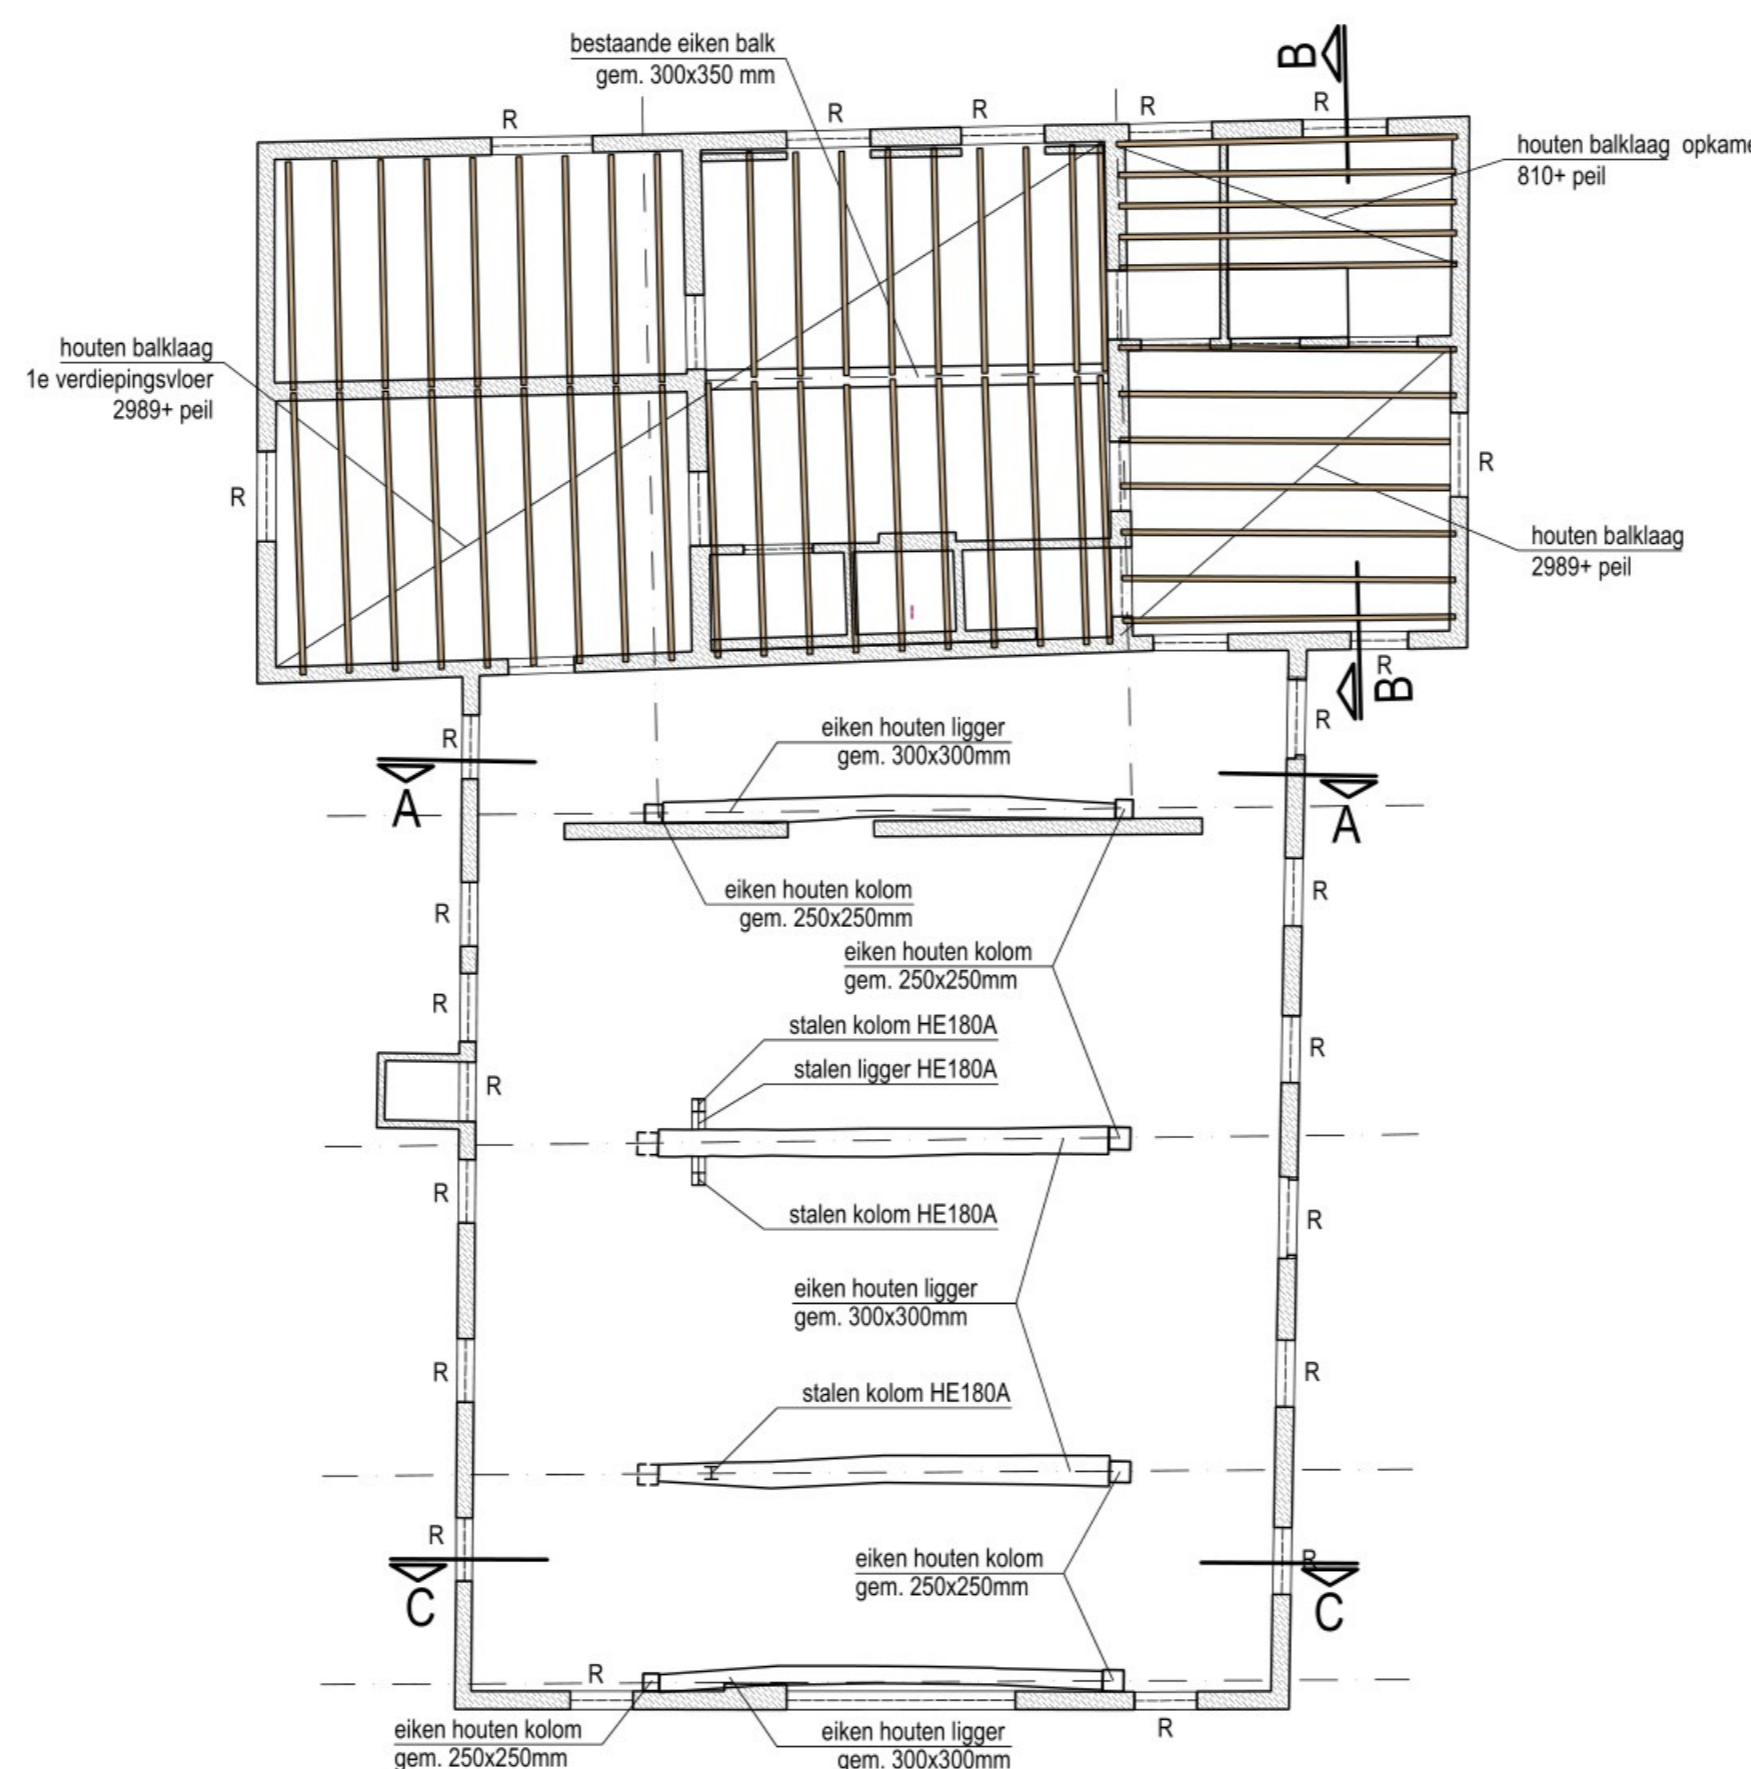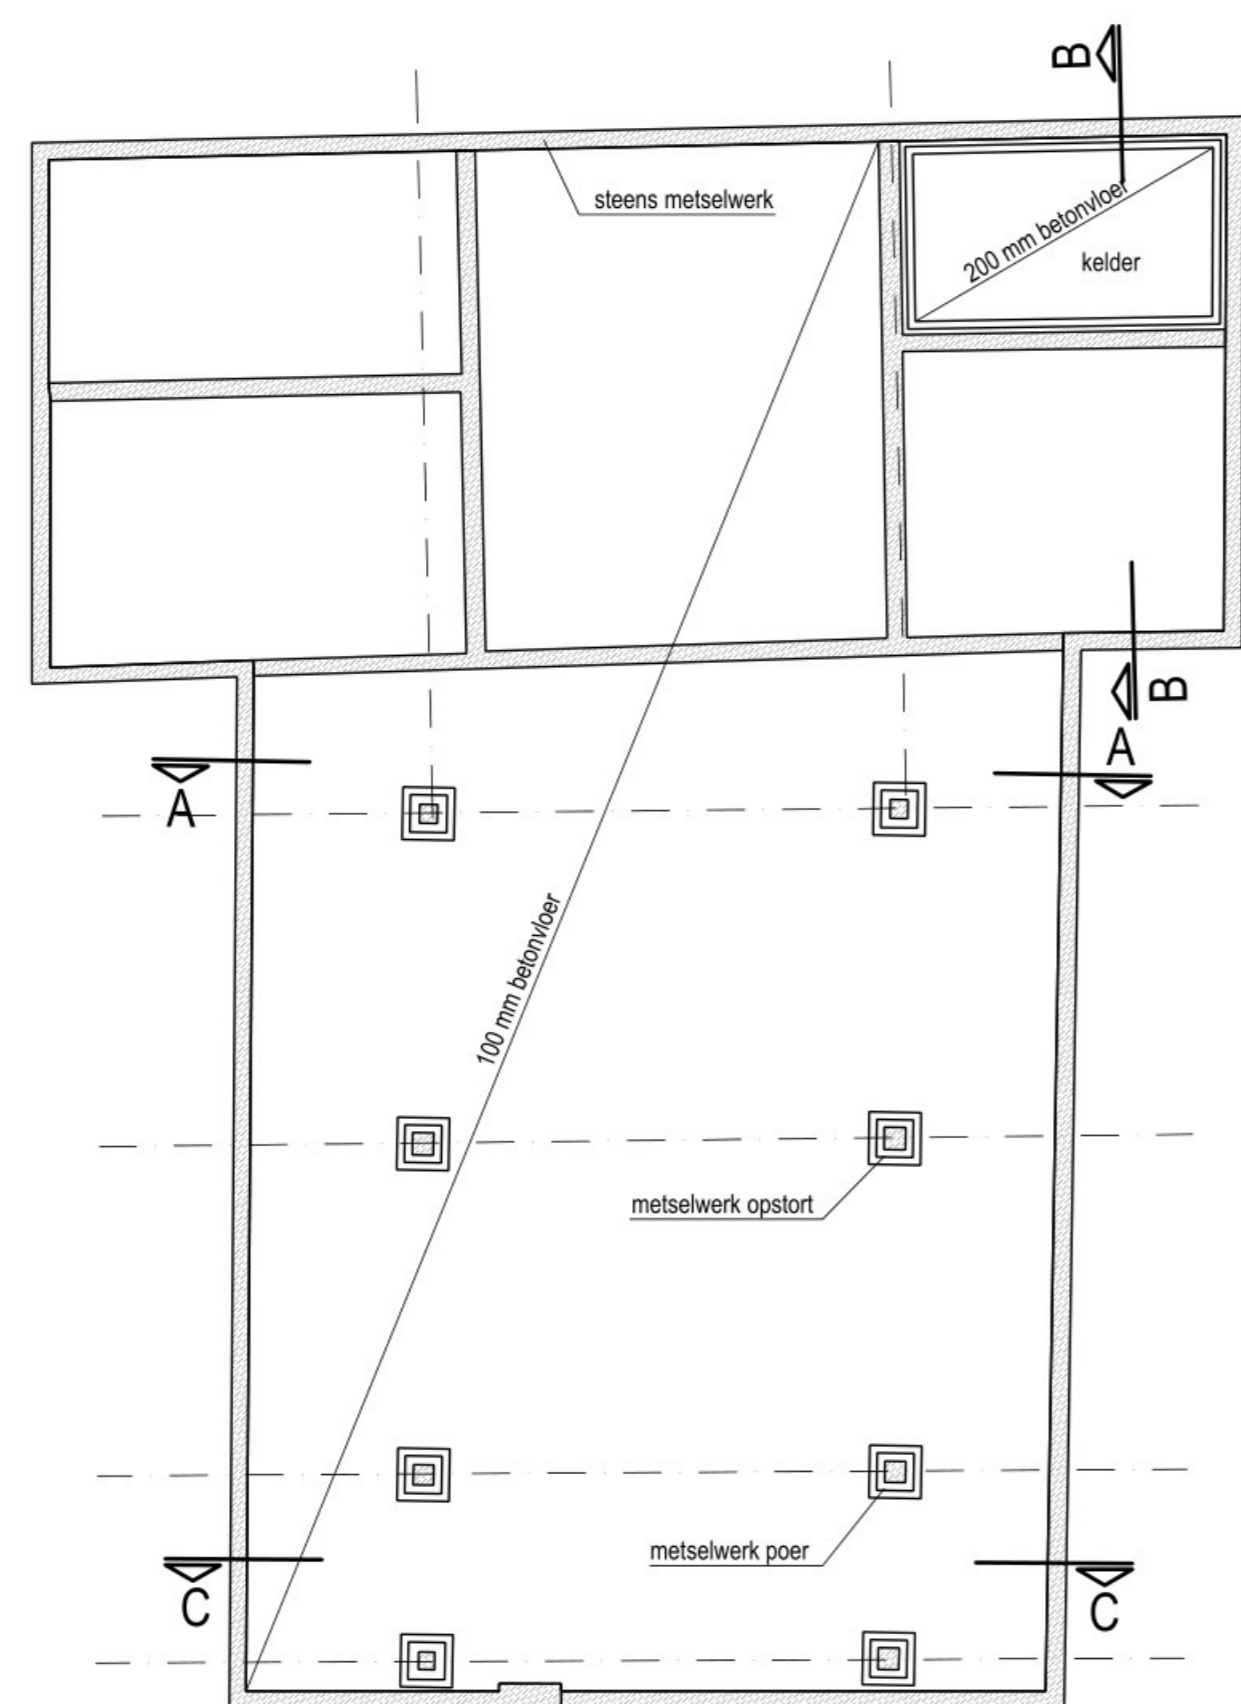


FUNDERING

1E VERDIEPINGSVLOER

KAPPLAN

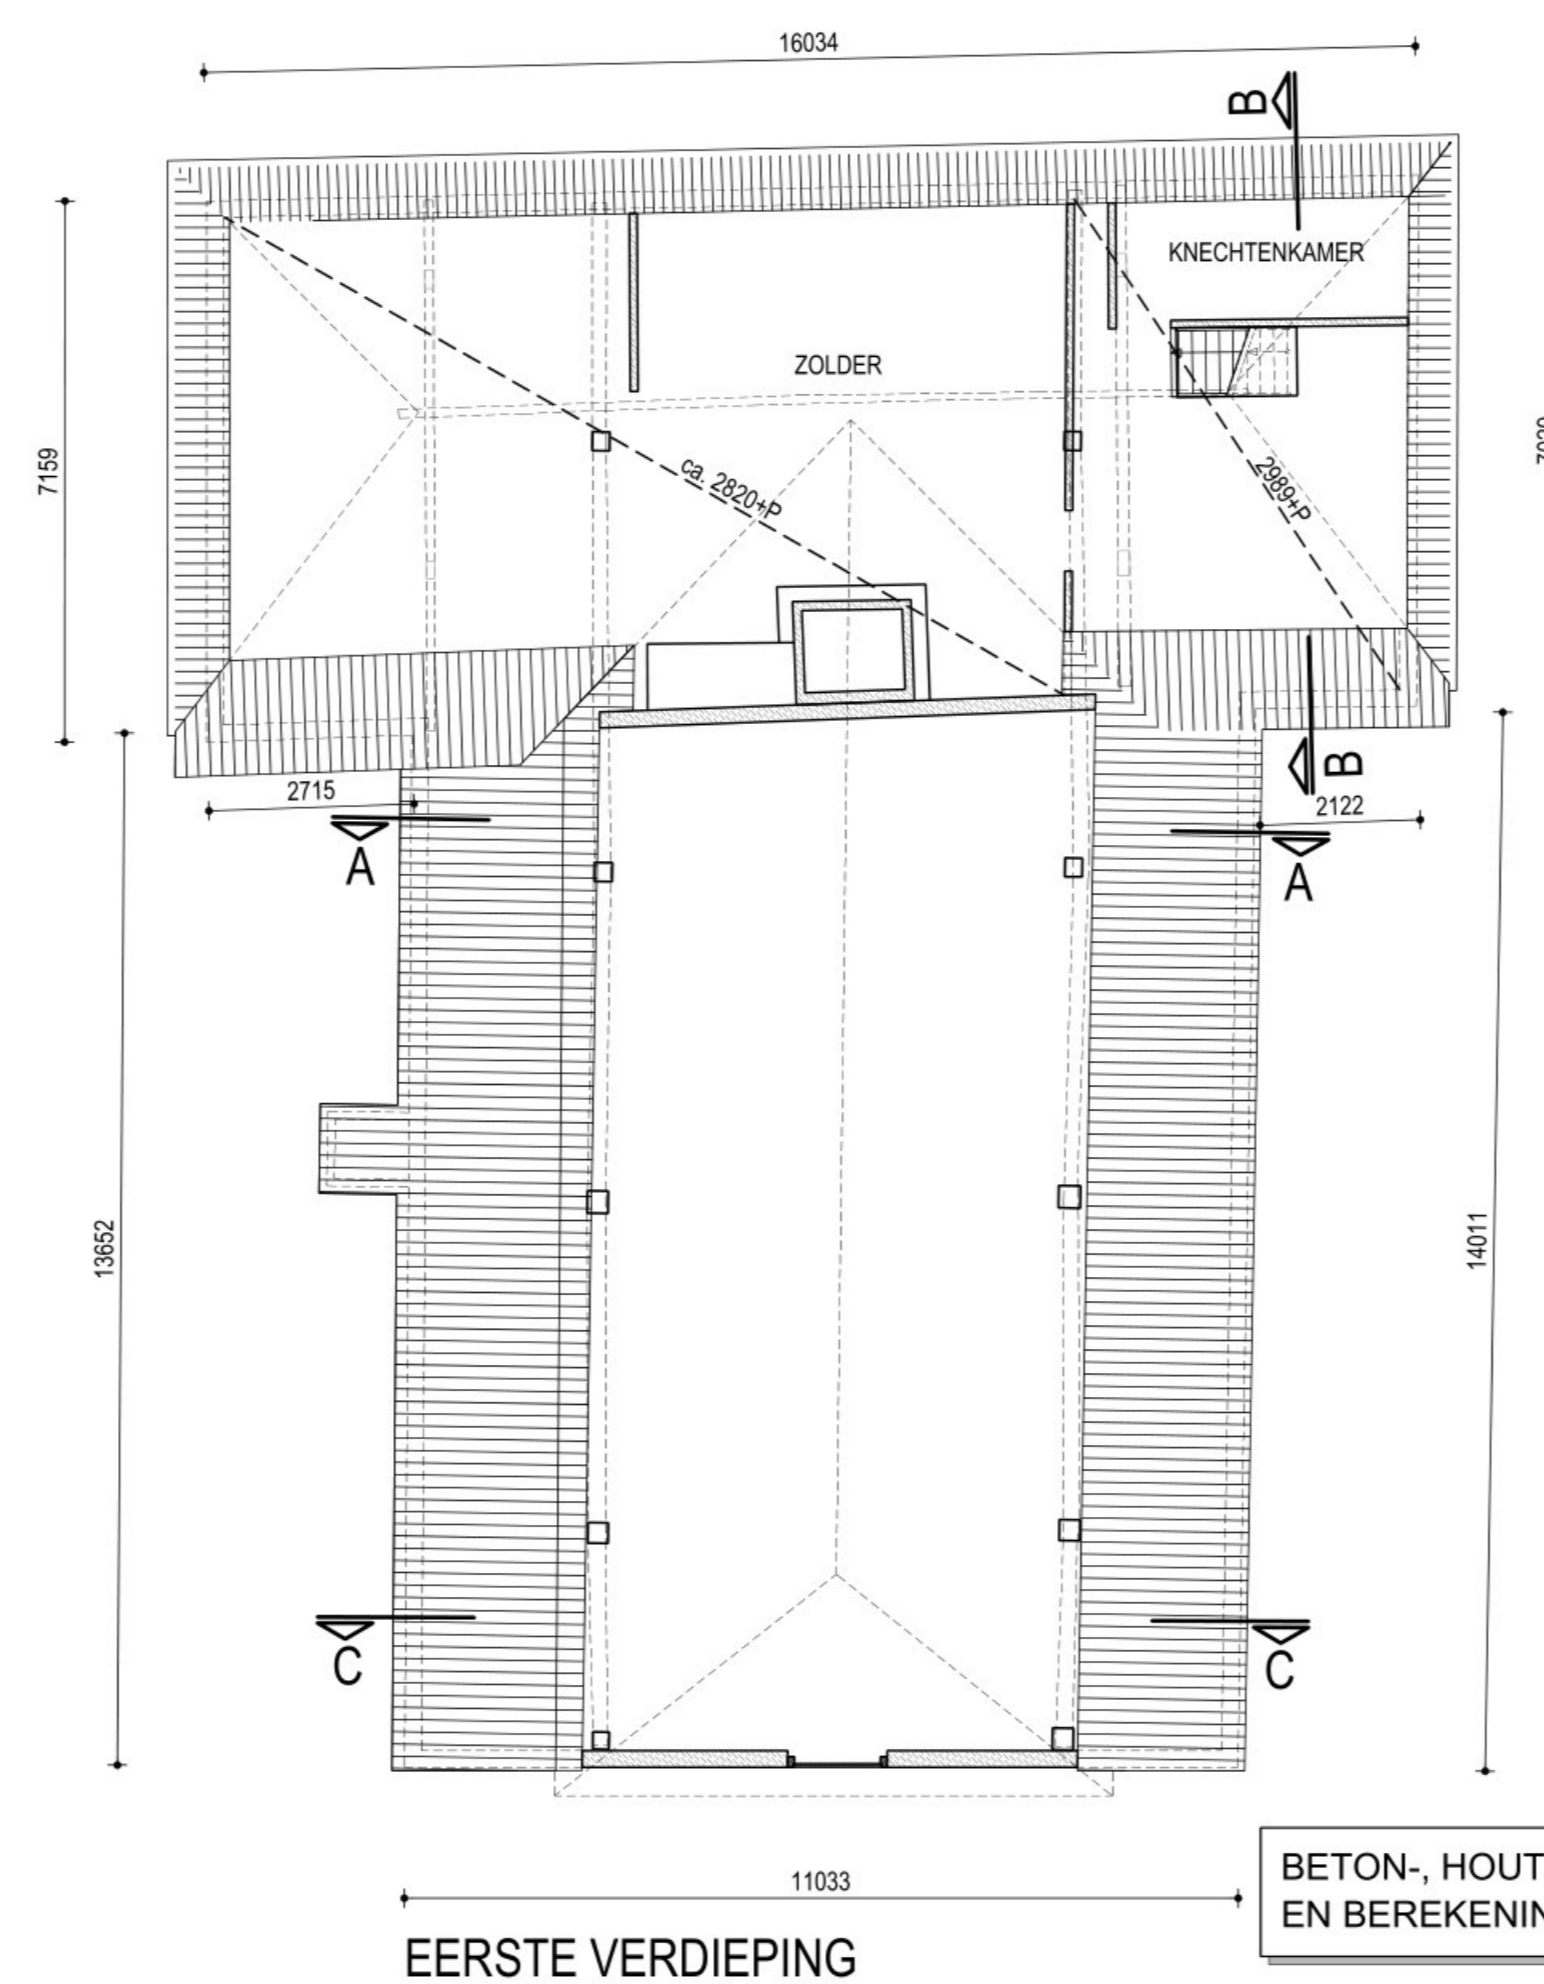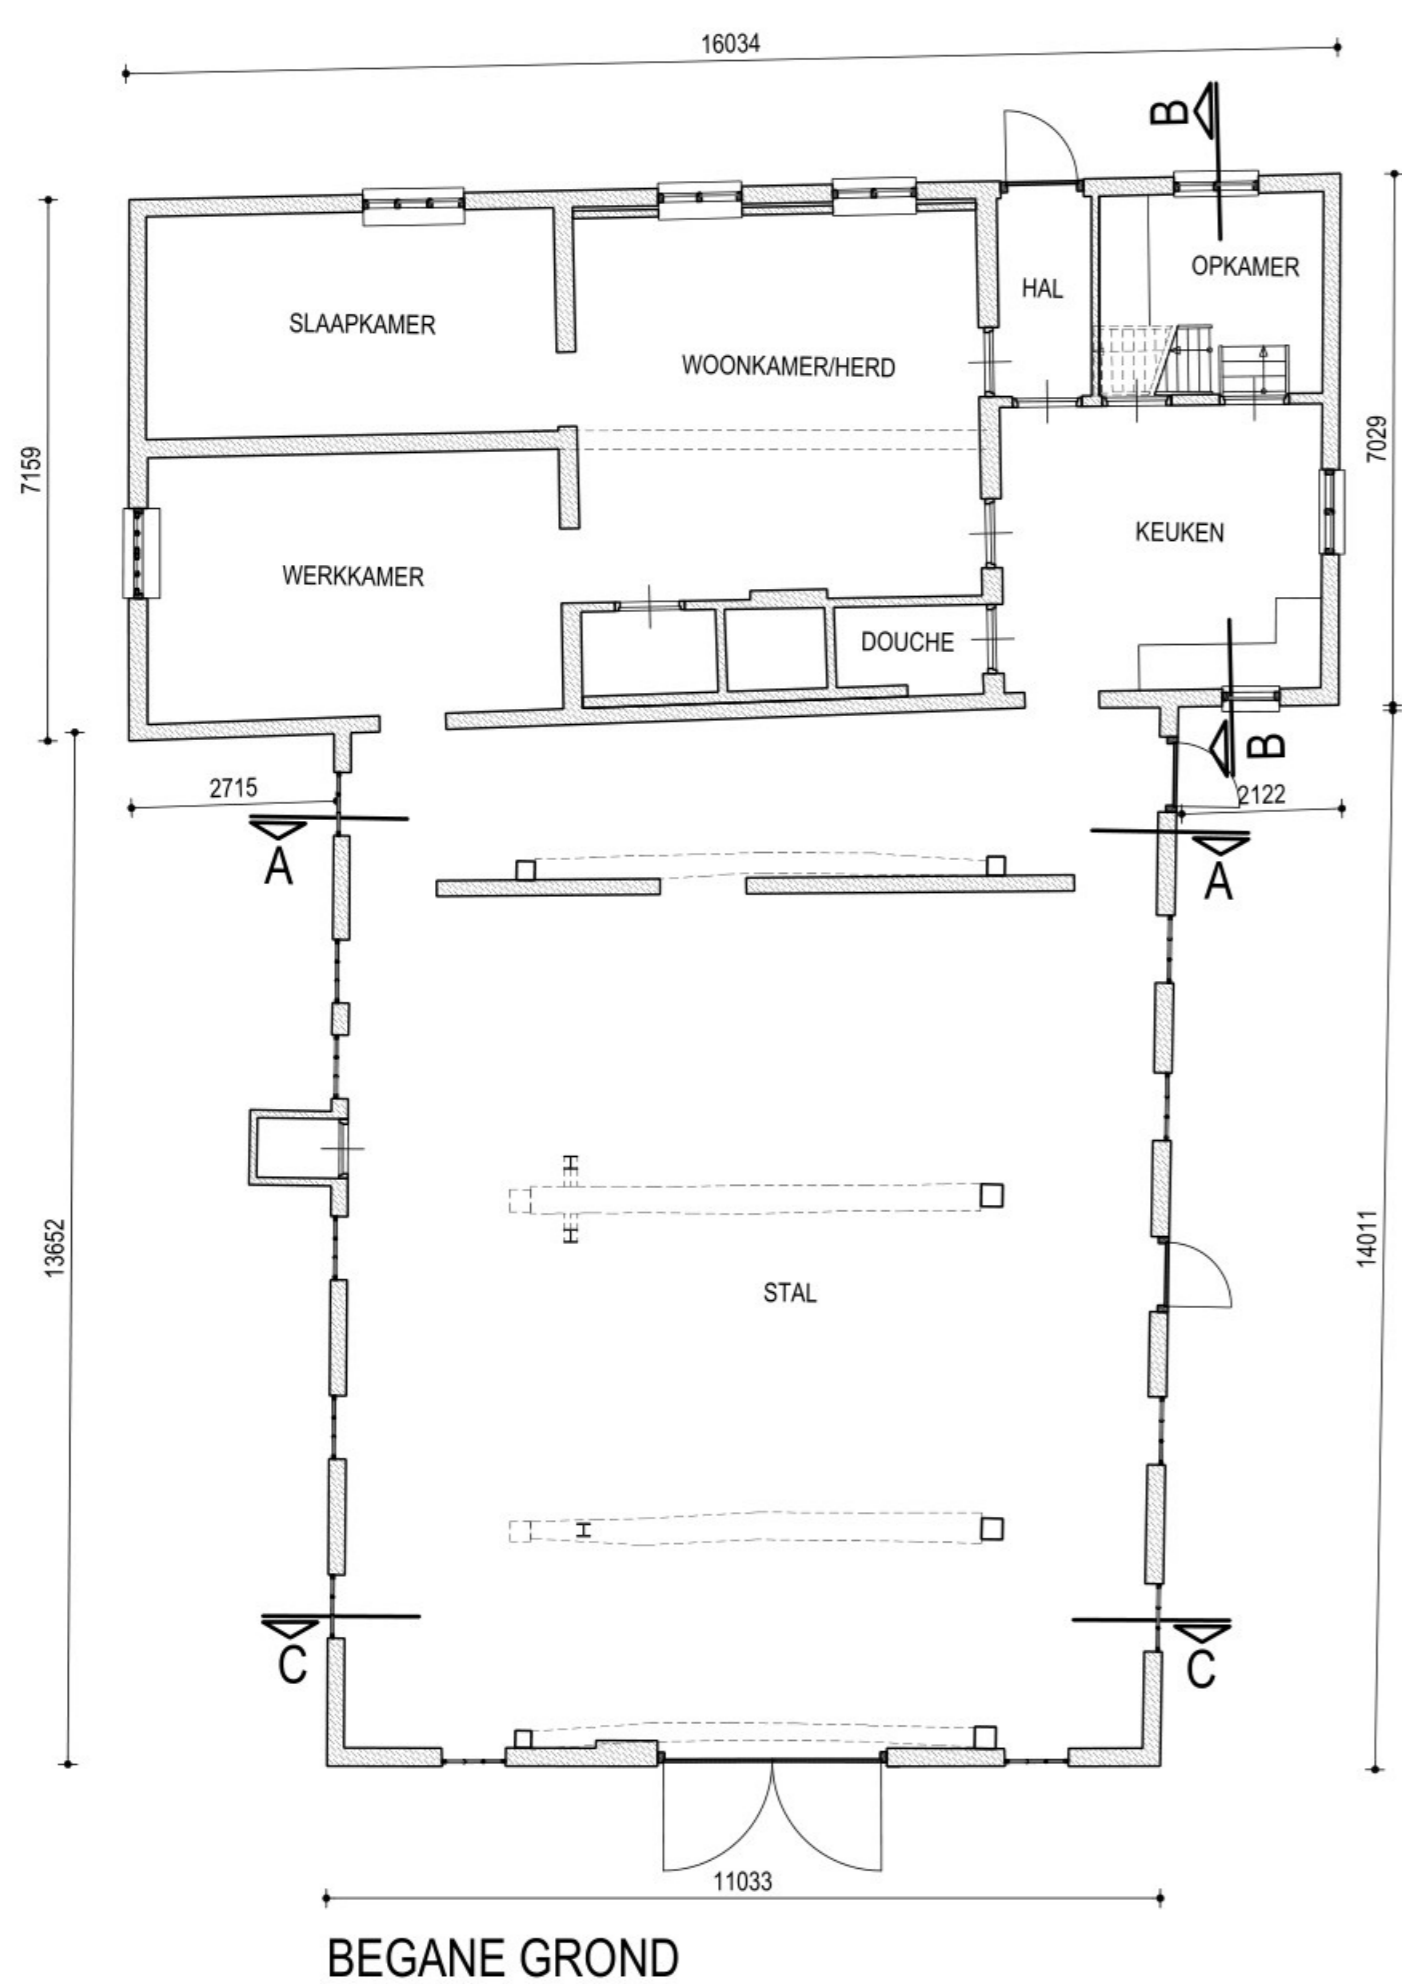

- MP muurplaat
- HK hoekkeper
- NG nokgording
- GO gording
- EL eikenhouten ligger
- KK kilkeper

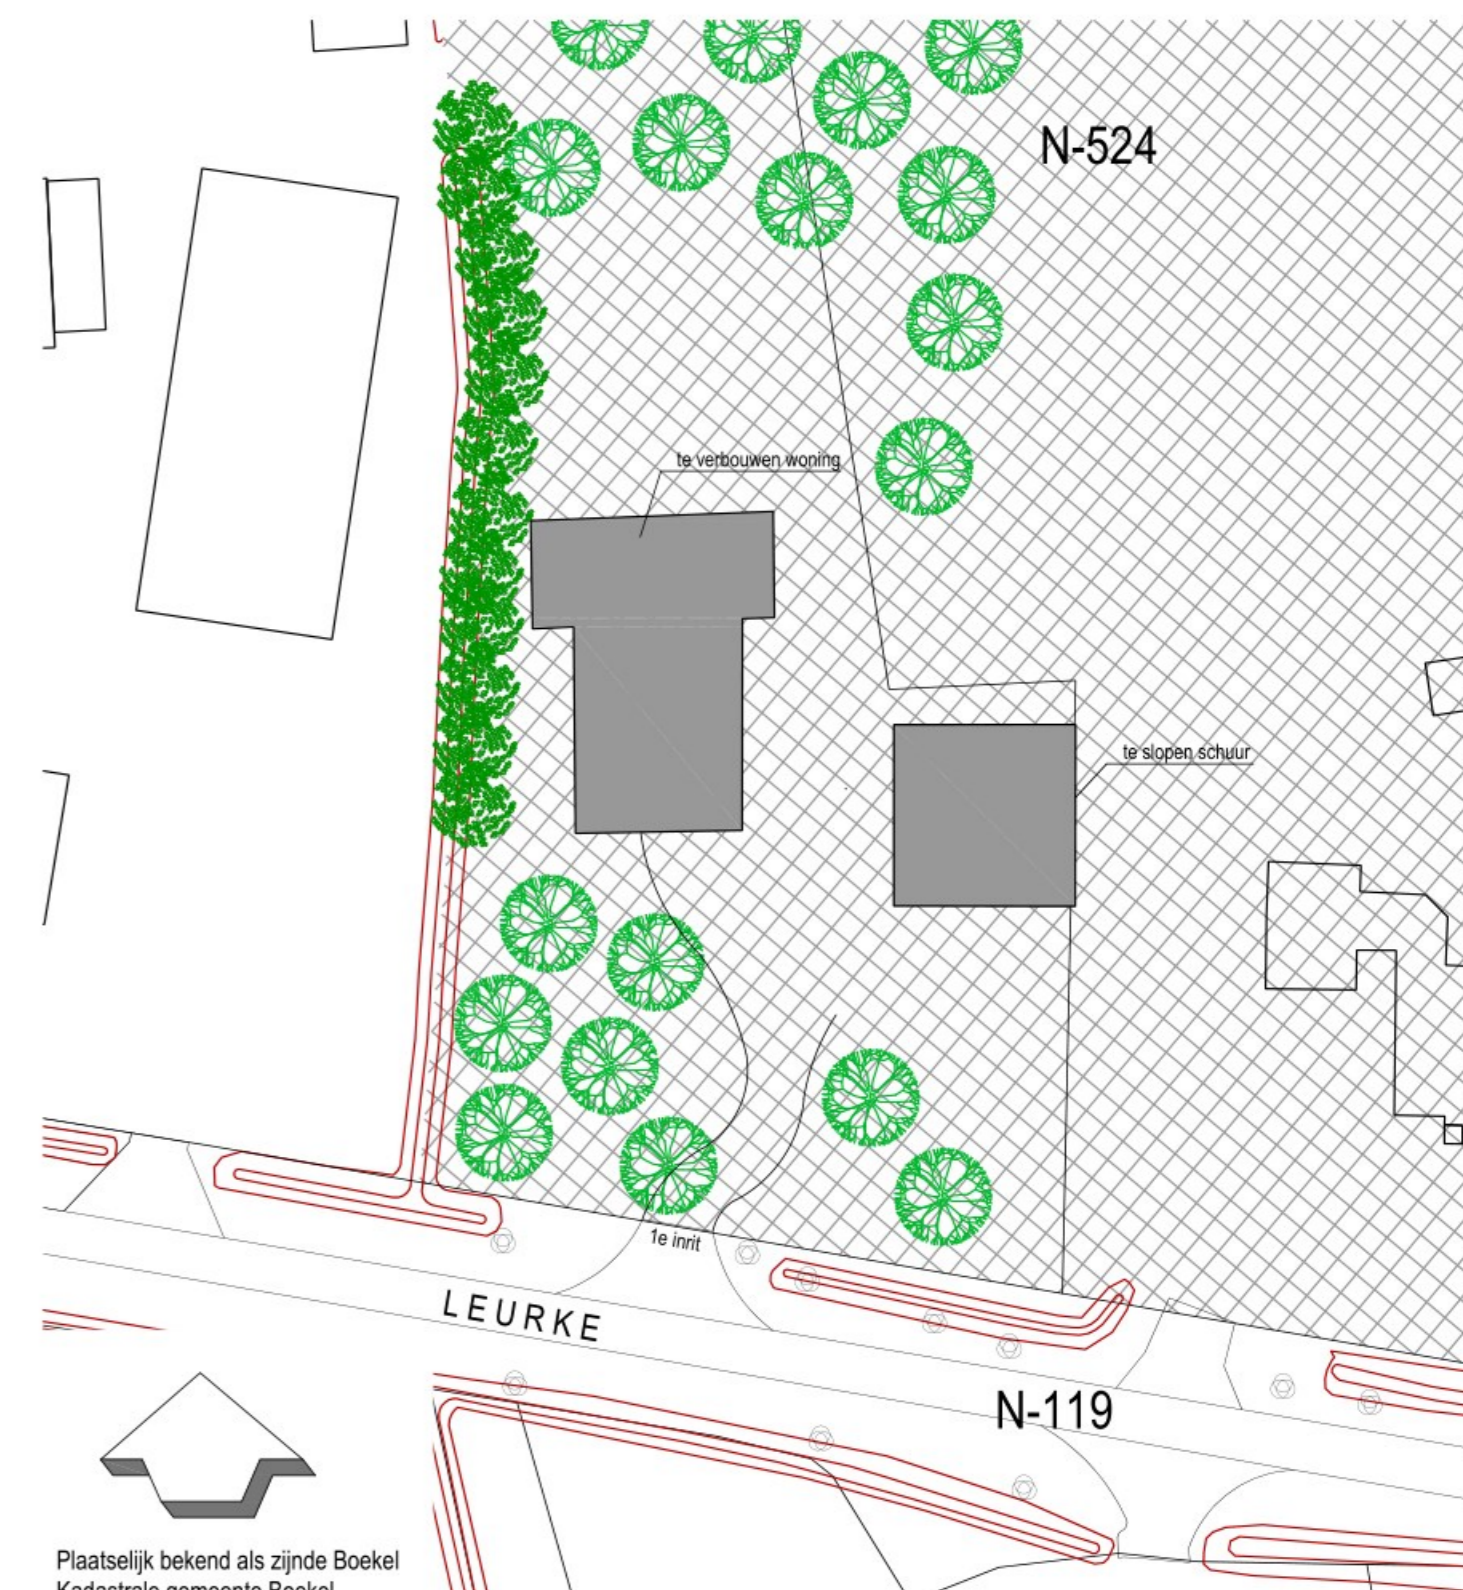

BETON-, HOUT- EN STAALCONSTRUCTIES VOLGENS TEKENING EN BEREKENING CONSTRUCTEUR UIT TE VOEREN !!!

ALLE MAATVOERING IN HET WERK TE CONTROLEREN !!!

<p>n-neas bouwkundig ontwerpers</p> <p>Rossmolen 11 5375 BT Reek</p> <p>Tel. : (0486) - 42 04 78</p> <p>E-mail : info@n-neas.nl</p> <p>Website : www.n-neas.nl</p>	onderdeel: Plattegronden, drsn gevels BESTAAND
	project: Het verbouwen van een boerderij aan de Leurke 5 te Boekel
	projectnr. : 230703
	opdrachtgever: [REDACTED]
datum : 25 maart 2024 gewijzigd 1 : 23 april 2024 gewijzigd 2 : 26 juni 2024 gewijzigd 3 : gewijzigd 4 :	schaal : 1:100 getekend : RP bladnr.:
tekenen adviseren calculeren begeleiden toetsen ontzorgen	01

Deze tekening blijft eigendom van N-NEAS bouwkundig ontwerpers en mag niet zonder onze schriftelijke toestemming vernoemd of anderszins openbaar gemaakt worden. © Alle maten dienen in het werk gecontroleerd te worden.