


2^e Verdieping

+++++ gemeentegrens
 - - - - agrarisch bouwblok.
 ————— perceelsgrens.

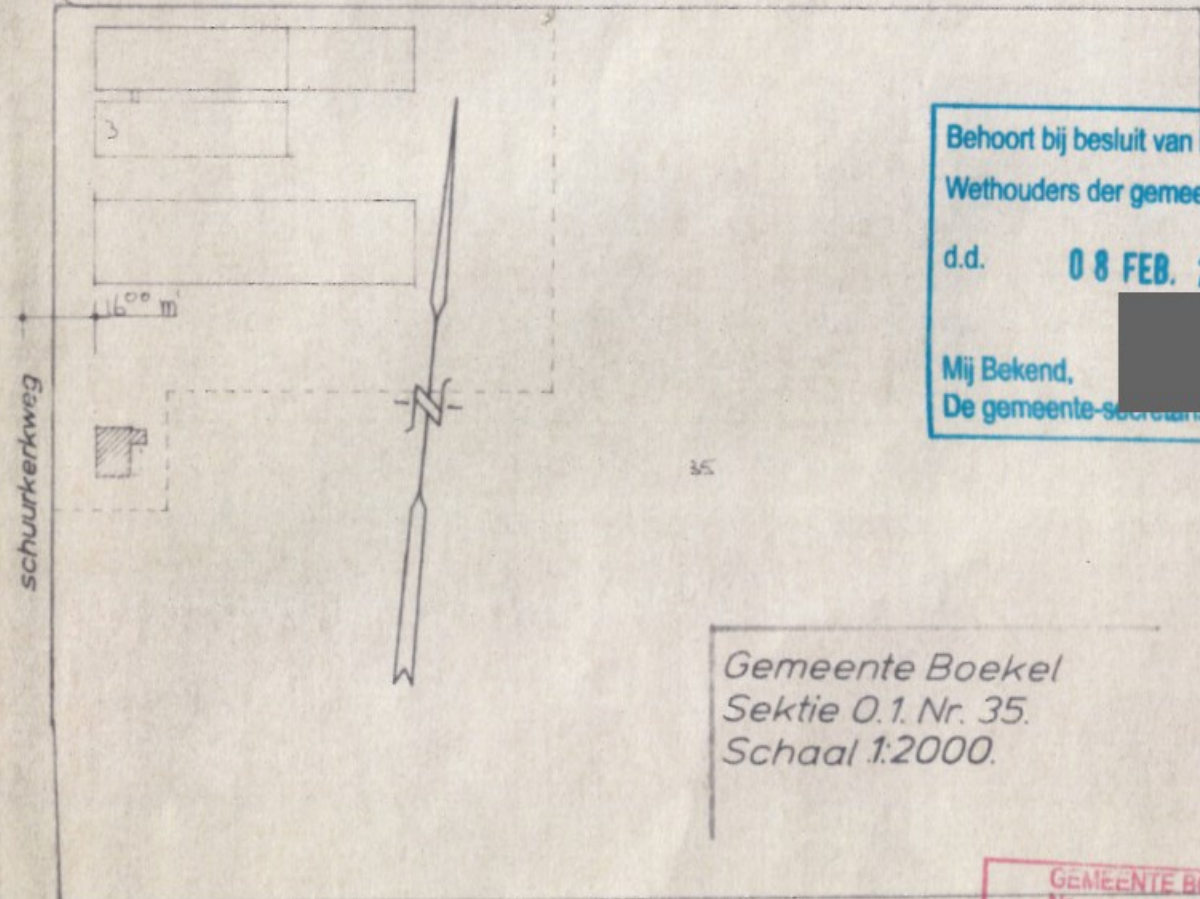


Behoort bij besluit van Burgemeester en
 Wethouders der gemeente BOEKEL
 d.d. 08 FEB. 2012
 Mij Bekend,
 De gemeente-secretaris

Gemeente Boekel
 Sektie 0.1. Nr. 35.
 Schaal 1:2000.


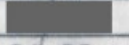
GEMEENTE BOEKEL
 Nr.
 ing. 30 SEP. 2011
 Dossier 20100057

Situatie

gewijzigd: a. 31-3-'10. b. 15-11-'10. c. 23-9-'11 d. e.	Plan voor het bouwen van een bedrijfs- woning aan de schuurkerkweg 3 te Boekel.				opdrachtgever: [Redacted]	
	getekend formaat	[Redacted] 84x70 cm.	datum werknr.	10-12-'09. 835.	schaal details	1:100 blad: 2.
Registerarchitect Nr. 1890.126.004	ARCHITEKTENBURO ARTS Vinkenlaan 26. 5427 VA Boekel.		T/F. 0492-322512 E. info@architektenburoarts.nl W. www.architektenburoarts.nl		BLAD: 1.	

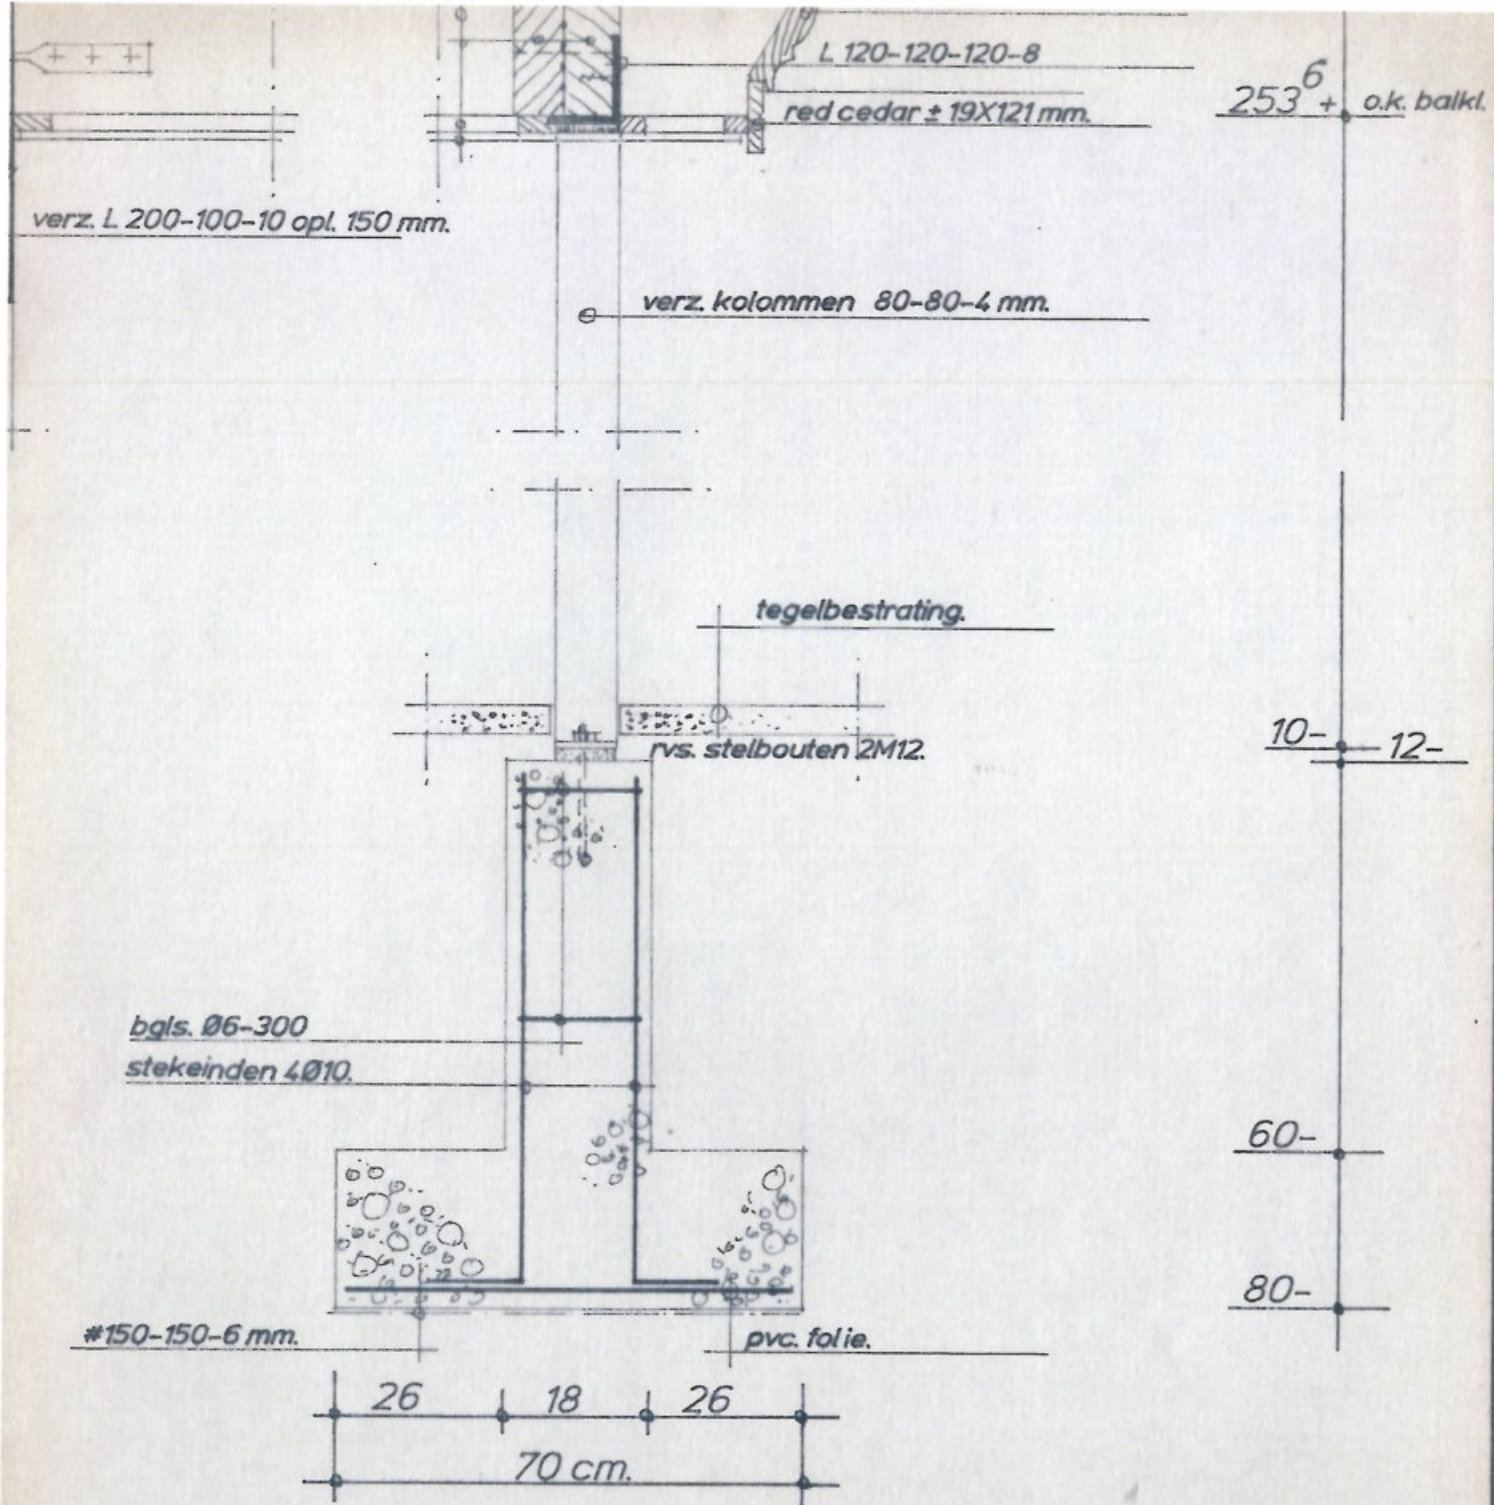

etail 3

gewijzigd: a. b. c. d. e.	Plan voor het bouwen van een bedrijfs- woning aan de schuurkerkweg 3 te Boekel.			opdrachtgever: 	
	getekend formaat	 84x90 cm.	datum werknr.	16-3-2010. 835	schaal details
Registerarchitect Nr. 1890.126.004	ARCHITEKTENBURO ARTS Vinkenlaan 26, 5427 VA Boekel.		T/F. 0492-322512 E. info@architektenburoarts.nl W. www.architektenburoarts.nl		BLAD: 2.


Energie Prestatie Norm berekening

GEMEENTE BOEKEL	
Document:	
	31 OKT 2011
Dossier:	20100057
Behandelaar:	JJ

Nieuwbouw woonhuis aan de Schuurkerkweg 3 te Boekel

Inhoud:

- EPC berekening met norm NPR 5129
- Herberekening Nefit
- Conclusie

Behoort bij besluit van Burgemeester en Wethouders der gemeente BOEKEL	
d.d.	08 FEB. 2012
Mij Bekend, De gemeente-secretaris	

ARCHITEKTENBURO ARTS
Vinkenlaan 26
5427 VA Boekel
0492-322512

**Nieuwbouw woonhuis
a/d Schuurkerkweg 3
te Boekel**

Projectnummer: 2010.023
Datum: 01 maart 2010
Omschrijving: Constructierapport
Opdrachtgever: Architect

Behoort bij besluit van Burgemeester en
Wethouders der gemeente BOEKEL
d.d. 08 FEB. 2012
Mij Bekend,
De gemeente-sec

BOUW EN WONINGTOEZICHT GEMEENTE BOEKEL	
Nummer	Ingekomen
20100057	- 6 APR. 2010
8/2/12	
VOORBEDIDINGSBESLUIT	
BOUW EN WONINGTOEZICHT	
8/2/12	

Henk Jagt
Adviseur voor bouwconstructies

Veldstraat 56
5751 AD Deurne
tel. 0493 - 311400
fax 0493 - 311352