

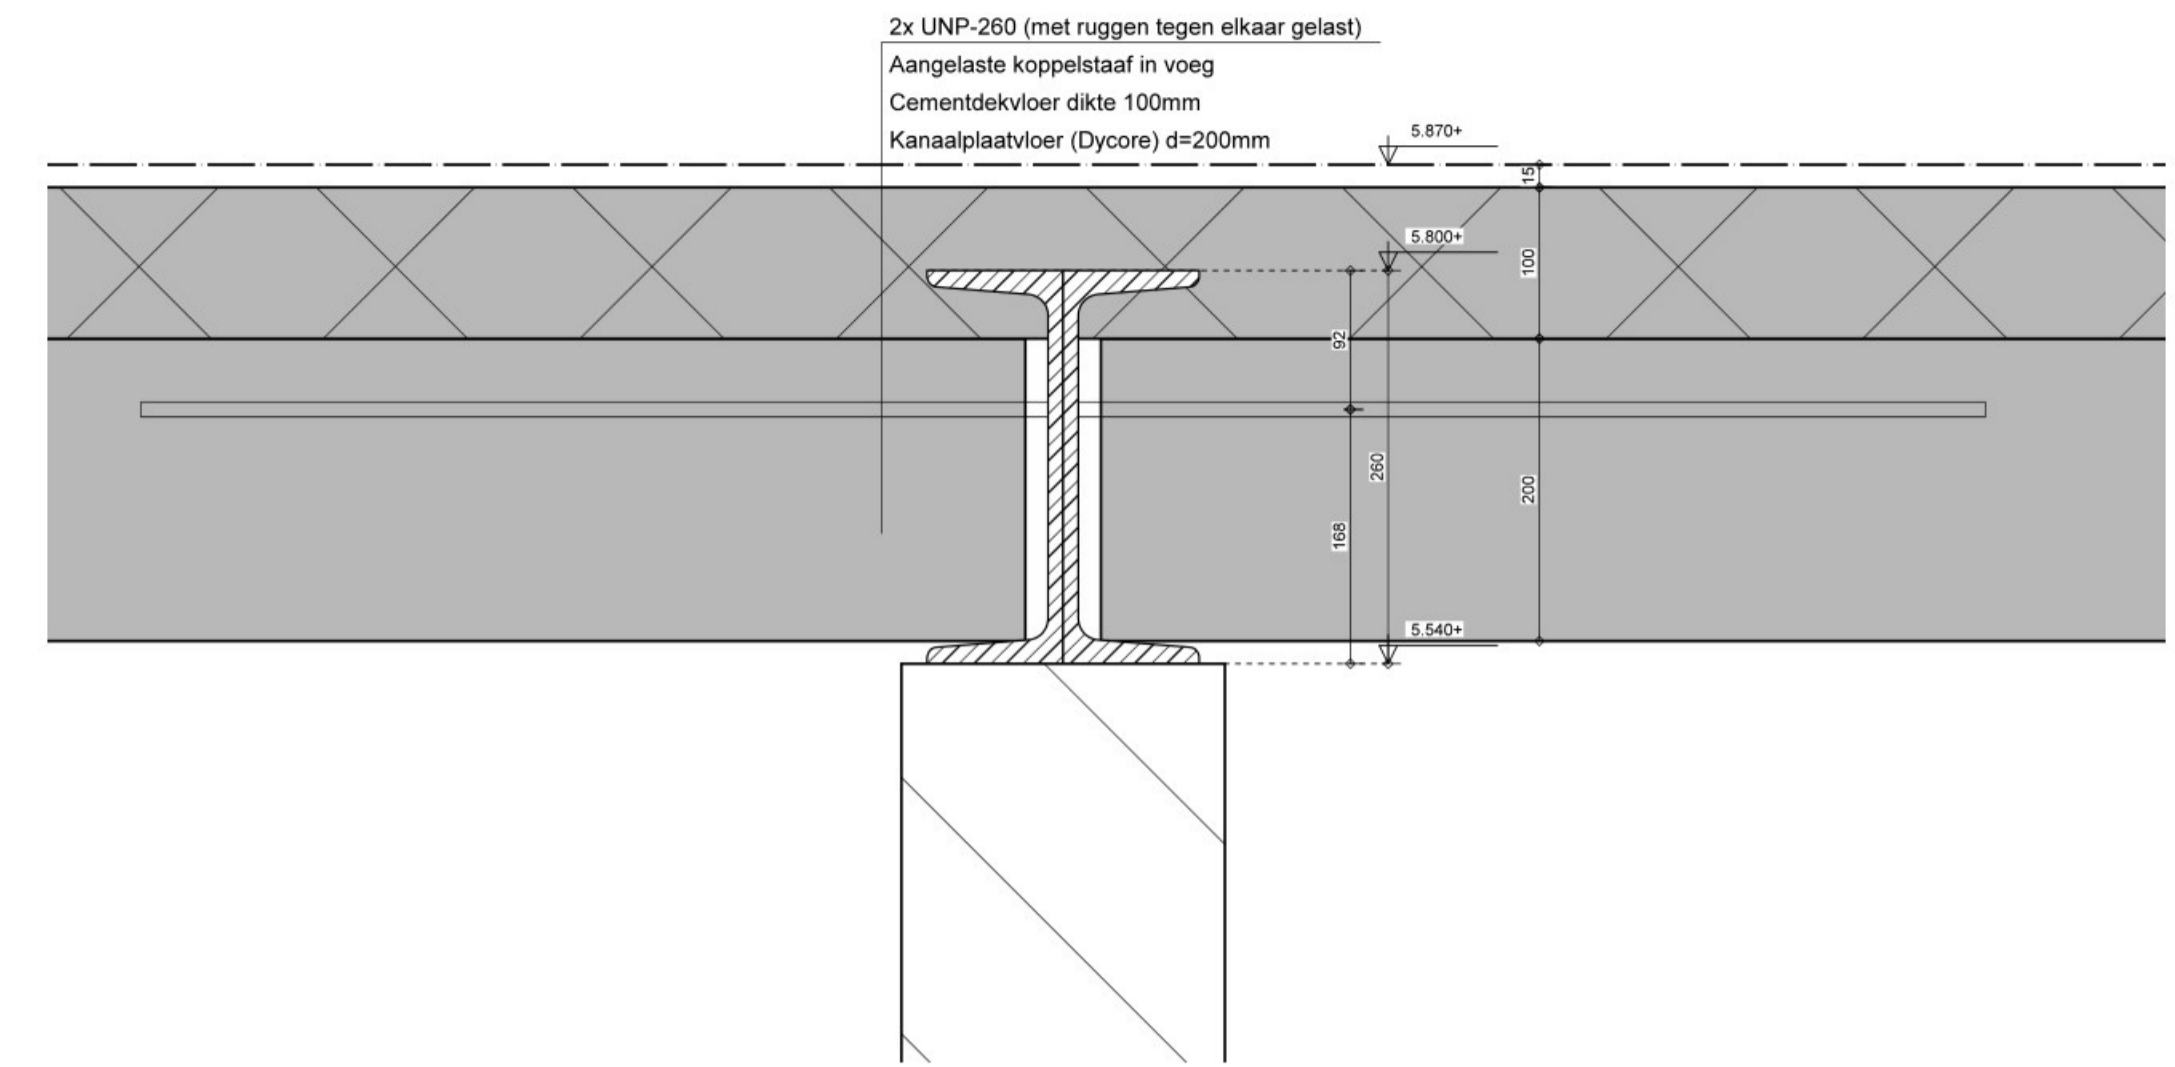
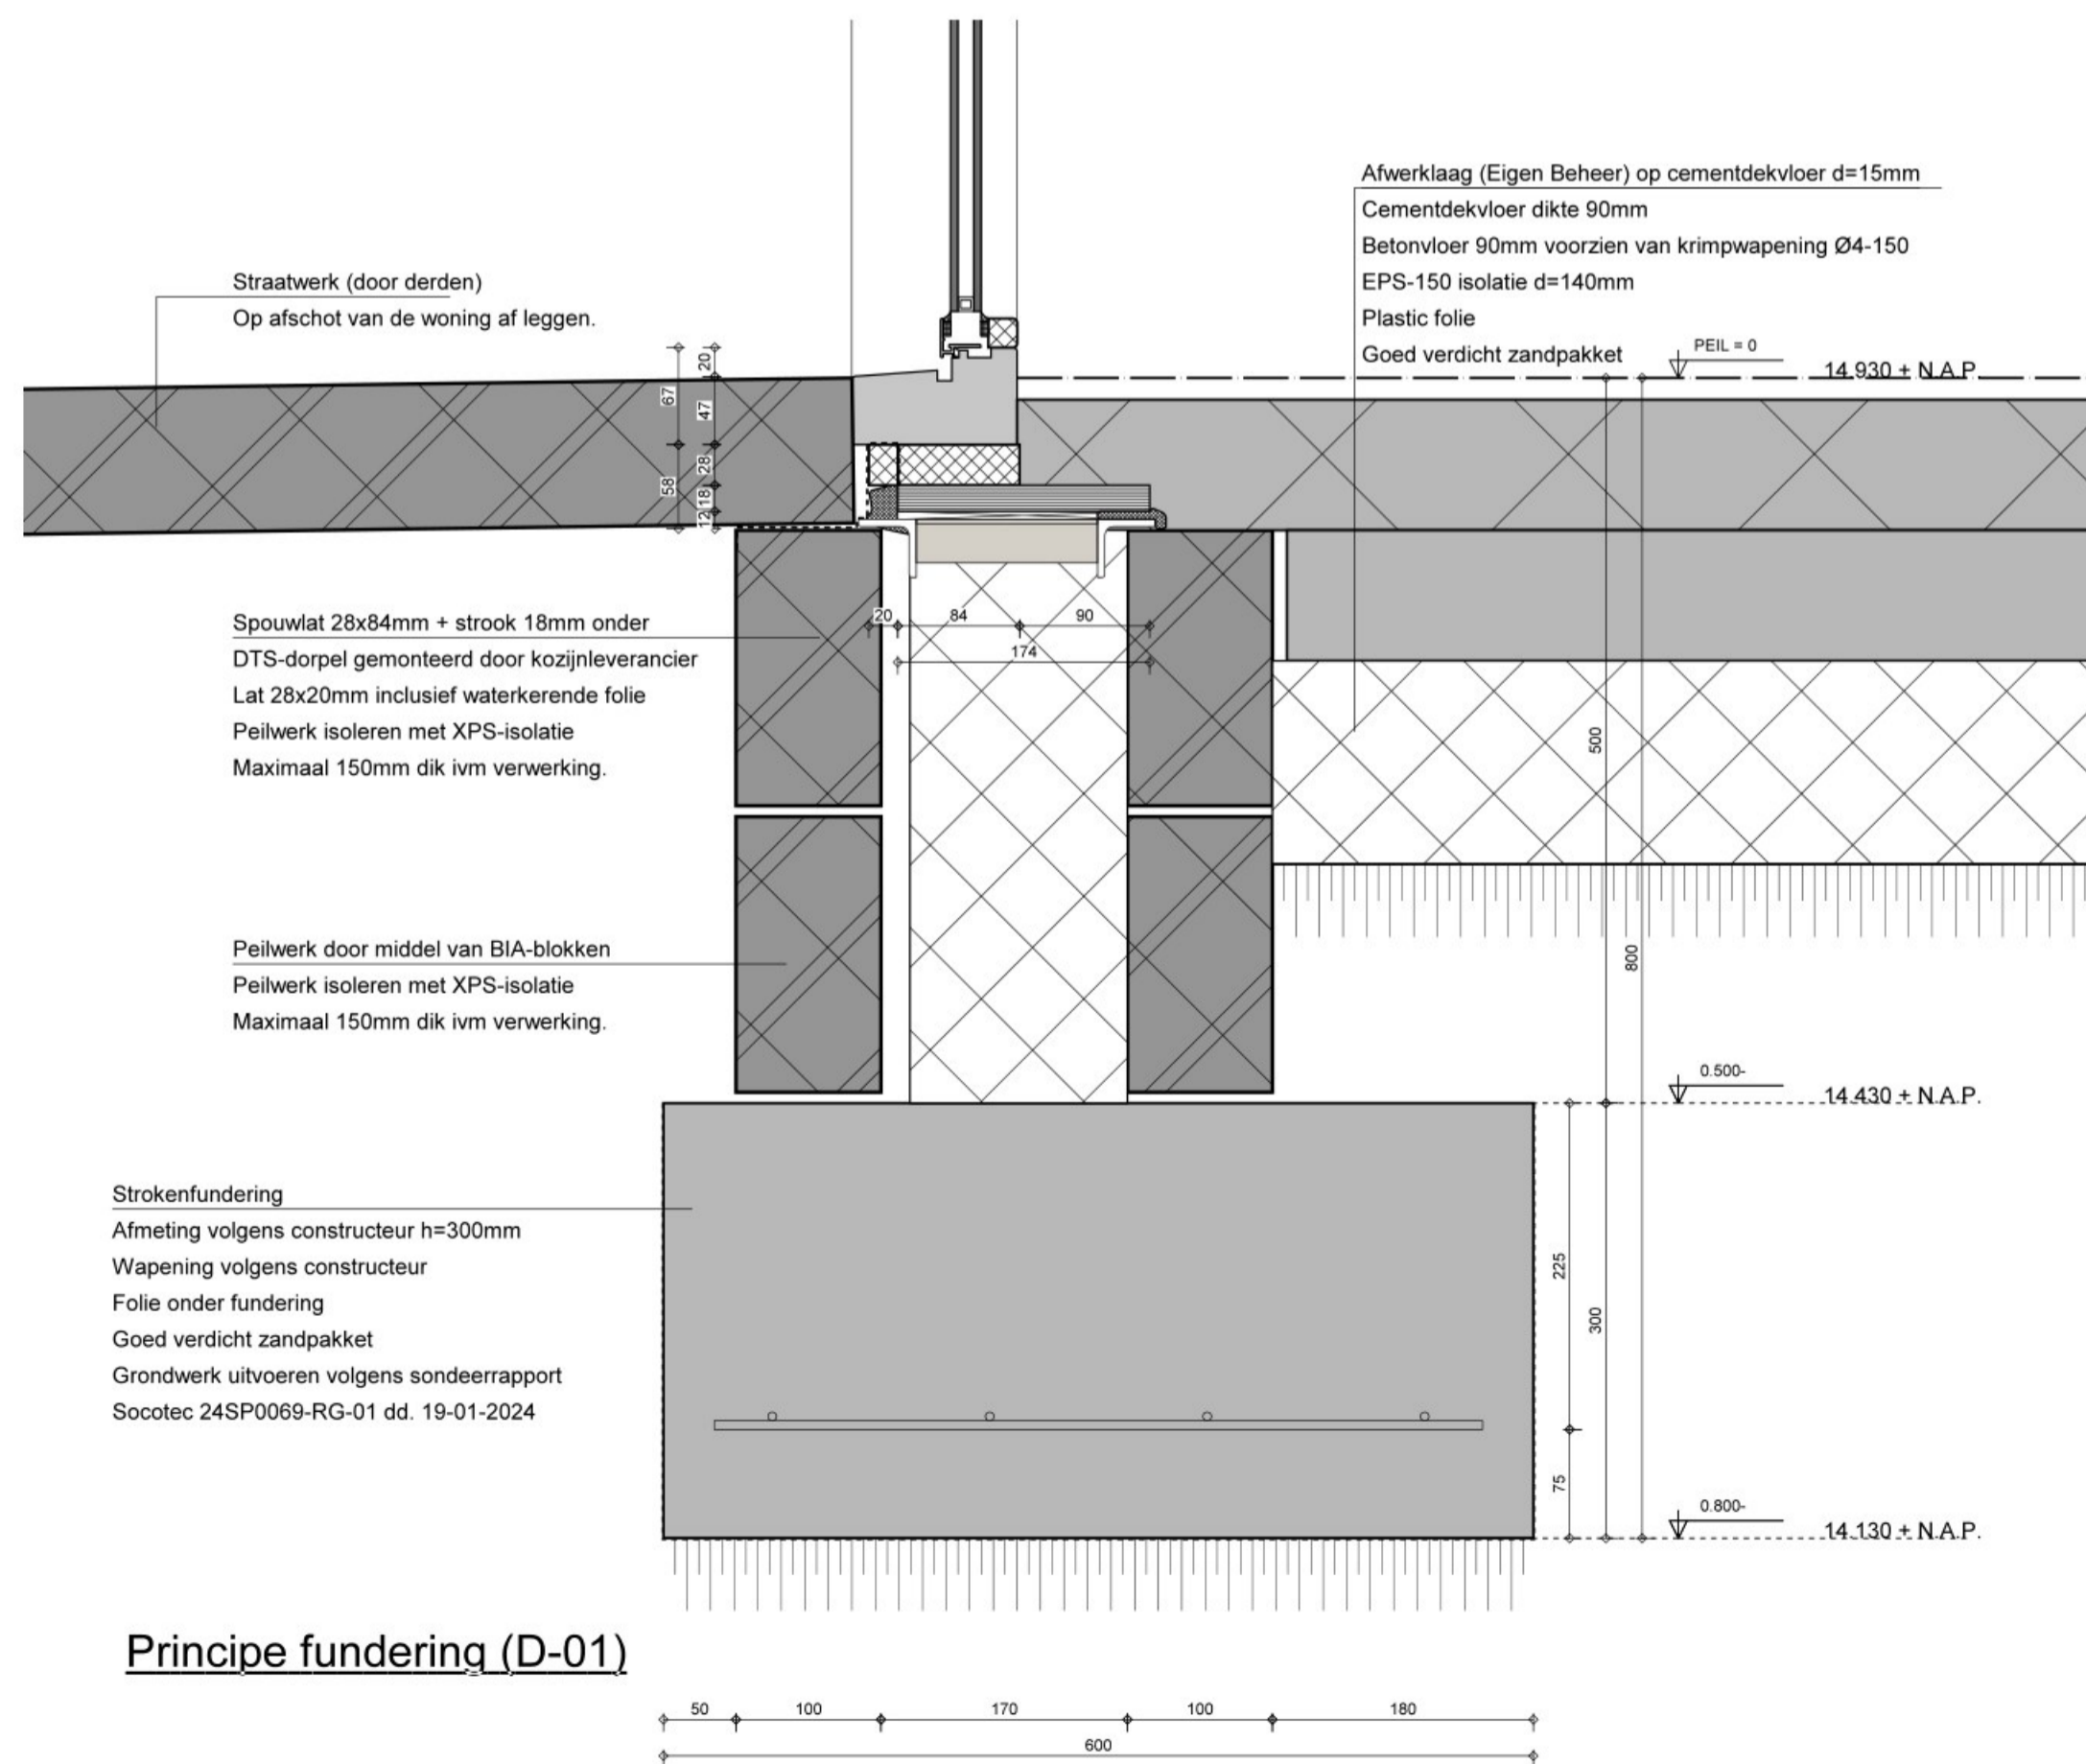


Principe UNP (D-03)

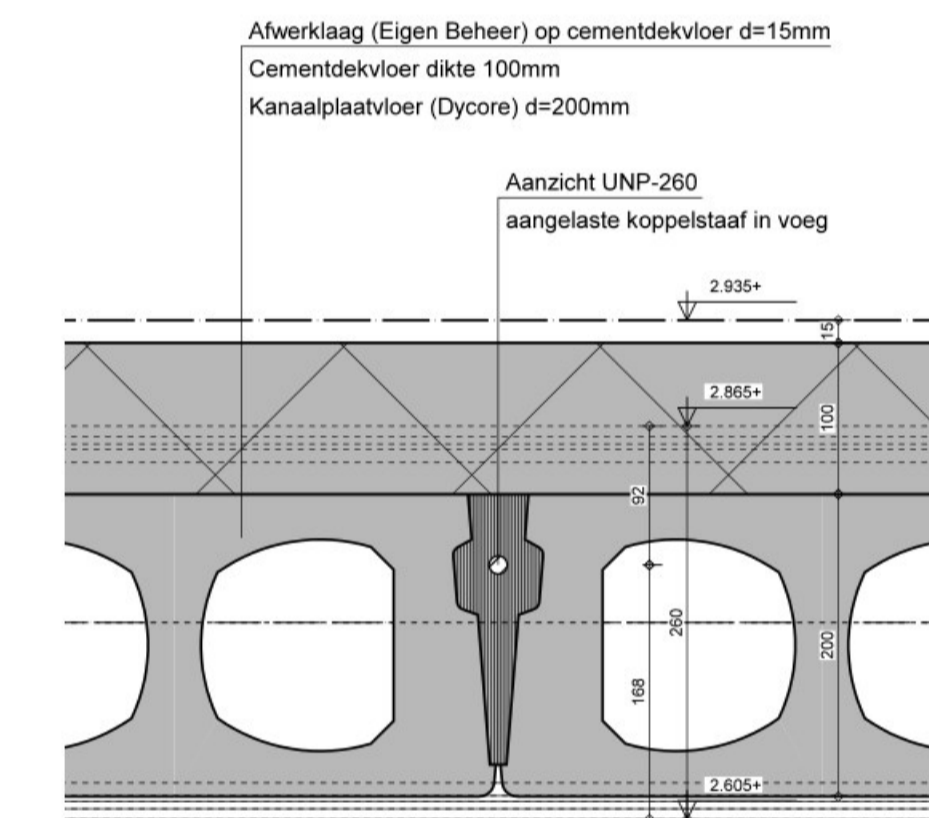

Principe UNP (D-02)

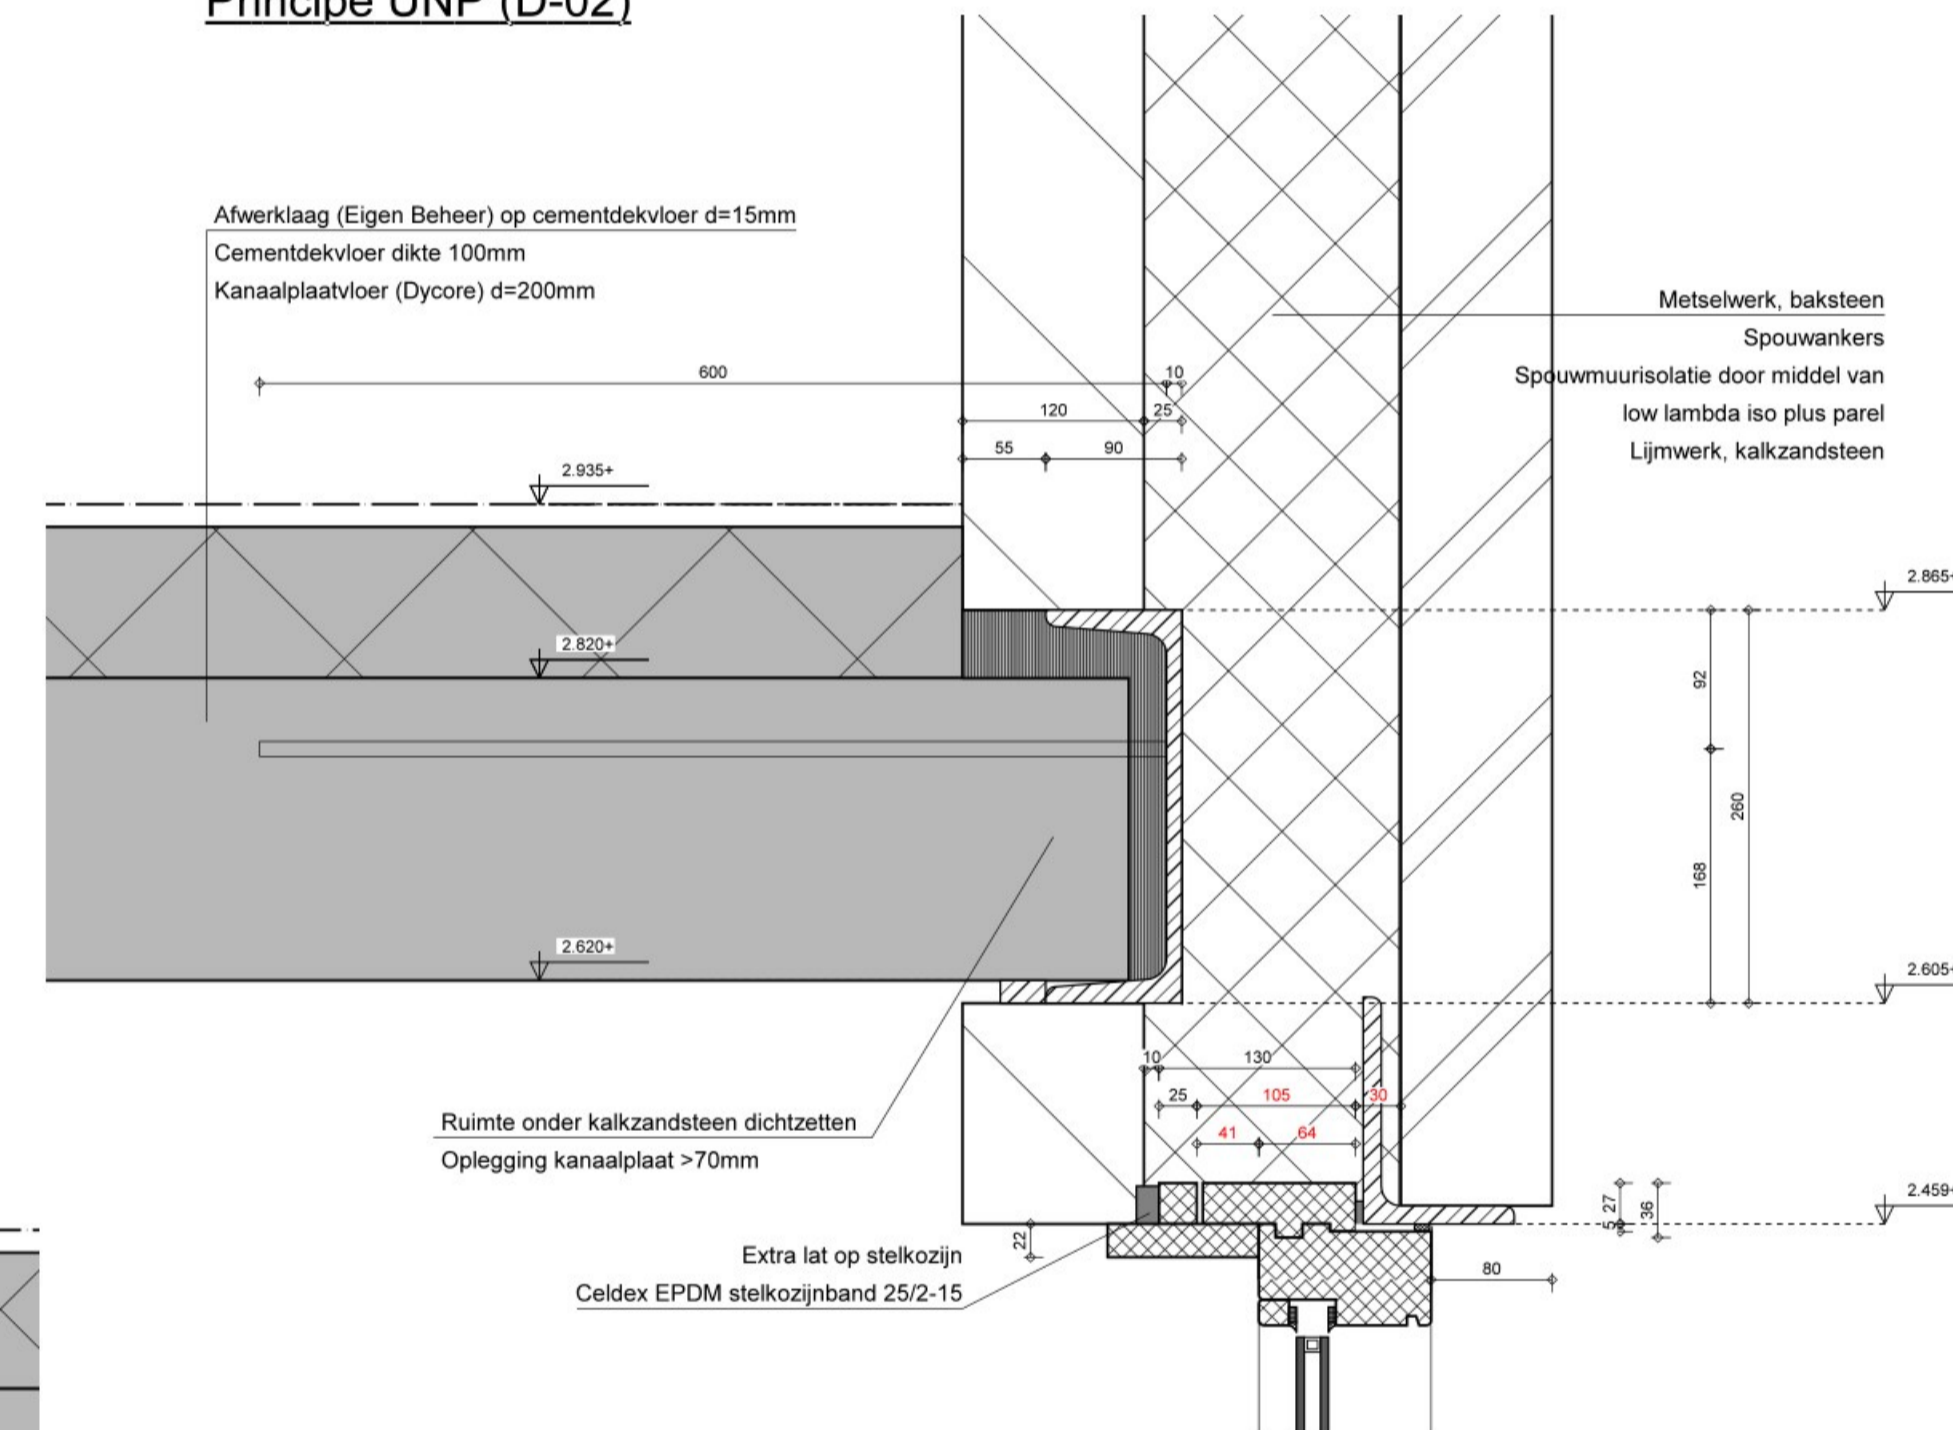

Principe fundering (D-01)

Adviesburo G&G  
 voor bouwconstructies

Den Eiding 121, 5421 MC GEMERT - Tel.: 0492-390499 - Email: info@adviesburogeng.nl

De tekening voldoet aan de uitgangspunten van de hoofdberekening  
 Adviesburo G&G d.d. 24-02-2024

VERSIE	DATUM	GETEKEND	OMSCHRIJVING
01	23-02-2024	TvdB	Aanvullende constructiegegevens (principe details) op tekening verwerkt.
02			
03			

BESTEKTEKENING CONSTRUCTIEBLAD/DETAILS

OPDRACHTGEVER:	Schuurkerkweg 3, 5427 EW, Boekel	SCHAAL	1:50 en 1:20
ONTWERP:	Architectenburo F. Snep 't Hofke 3, 5641 AH, Eindhoven Tel.: 040 28 11 958	DOSSIERNUMMER	23-0495
PLAN:	voor de nieuwbouw van een vrijstaande woning.	BLADNUMMER	BT200-02

**G. Raaijmakers** Bouw- en Verkoopmaatschappij B.V.  
 Molenstraat 43, 5421 KD GEMERT - Tel.: 0492-362625 - Email: tekenkamer@bouwbedrijf-raaijmakers.nl