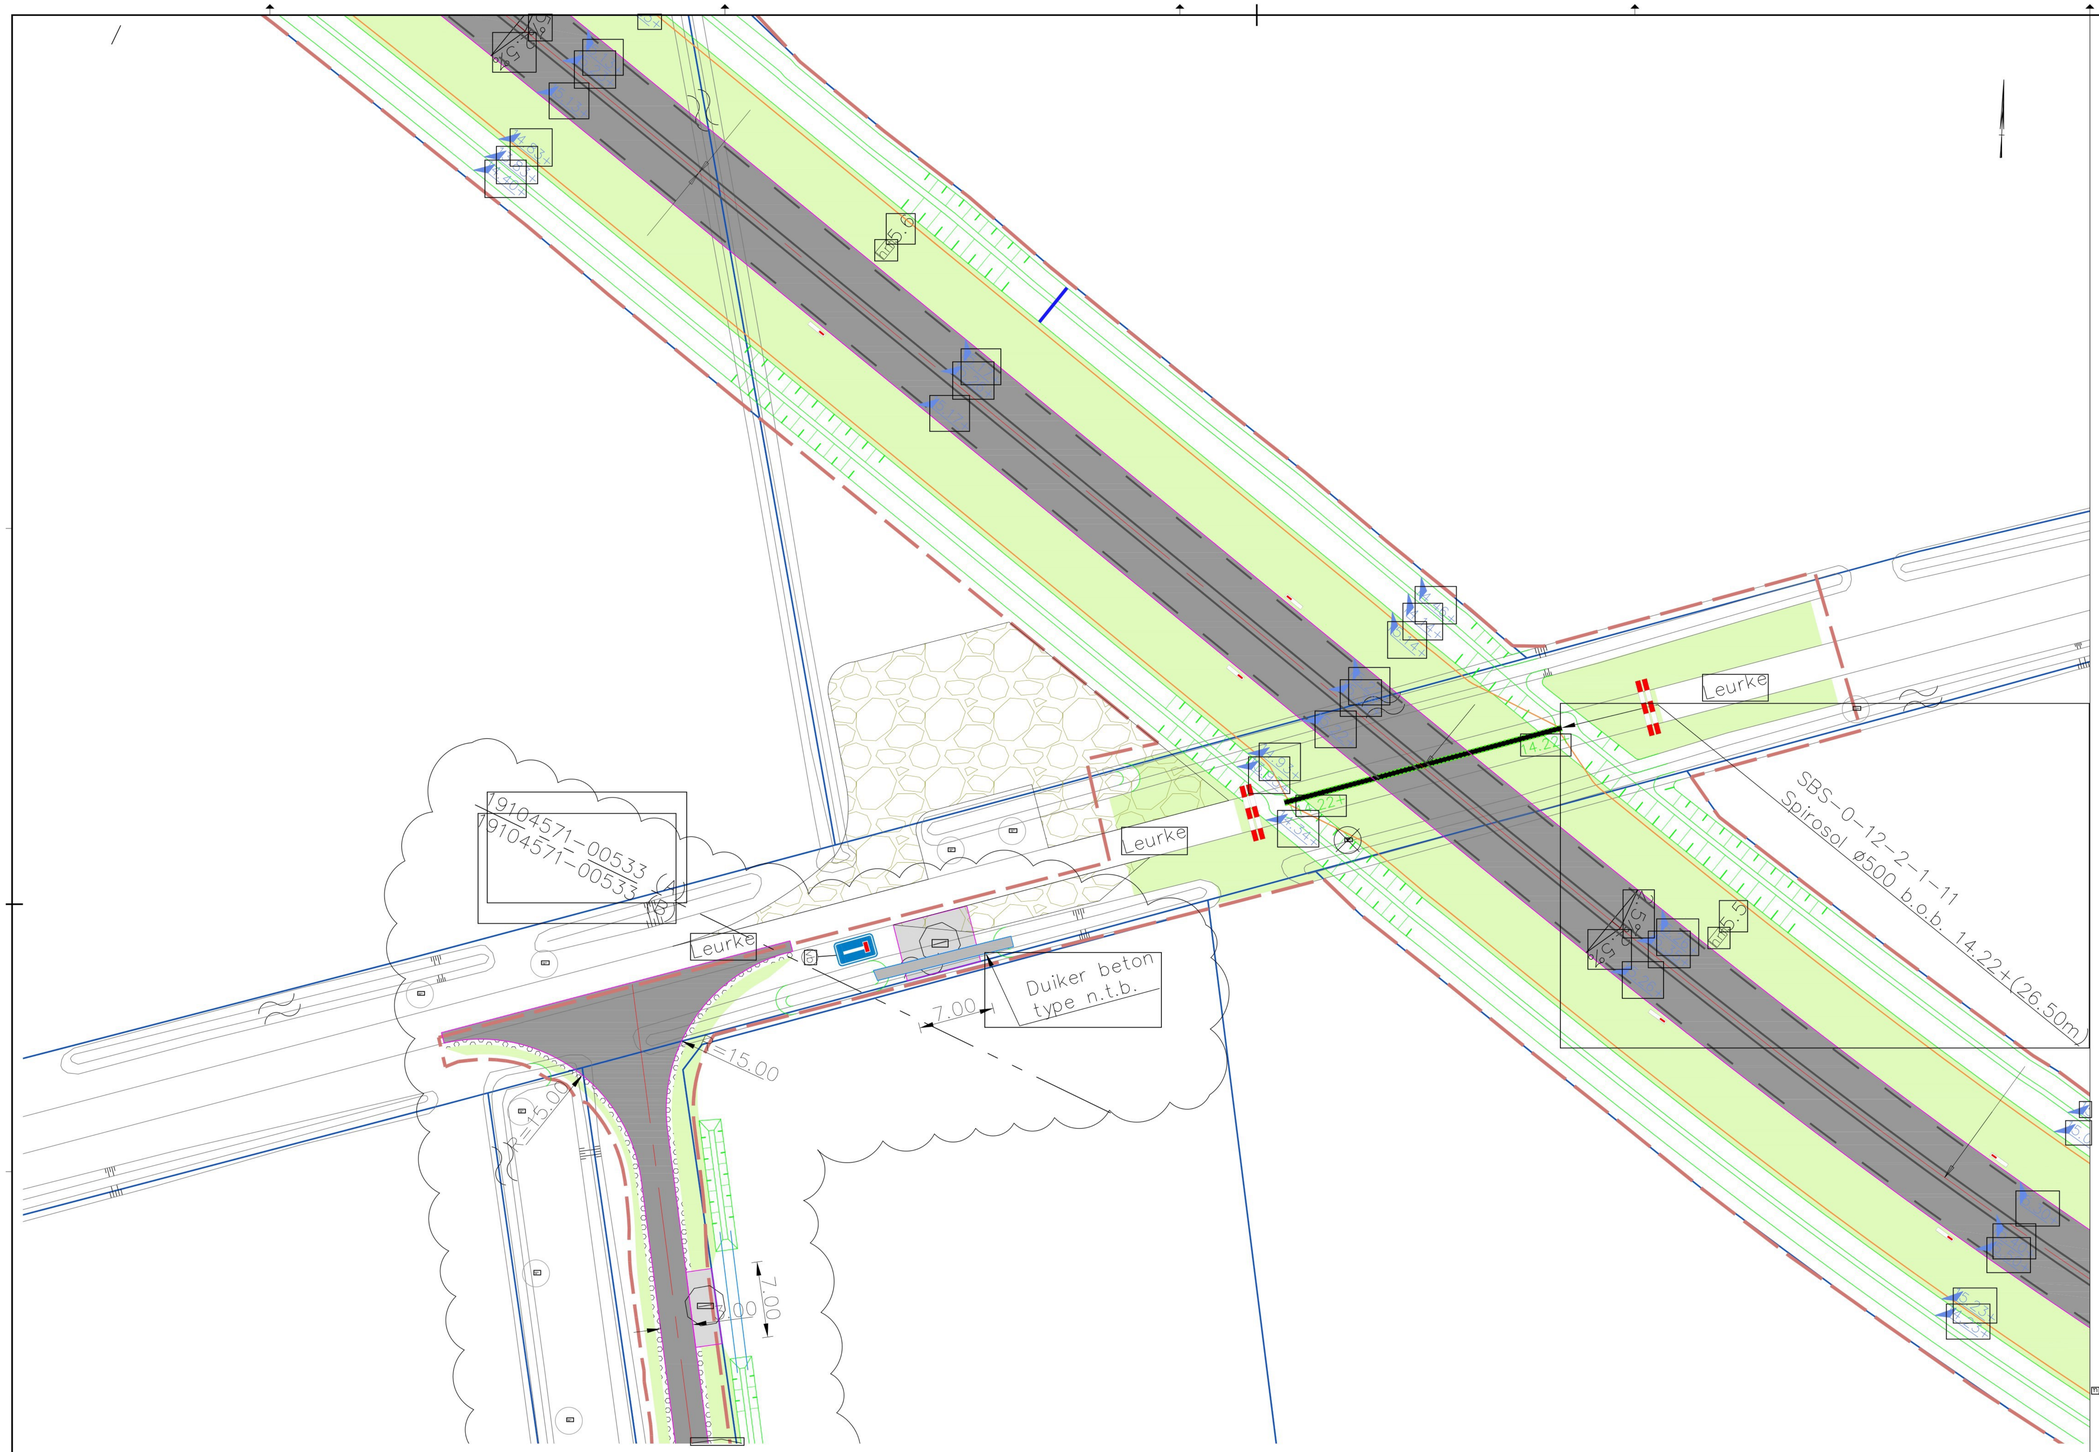

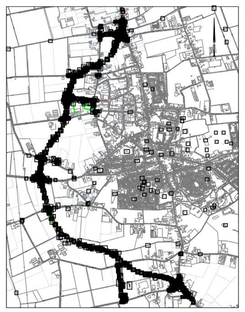

Verklaring:

- Verharding beton
- Rammelstrook printbeton / Cobblestone print
- Verharding asfalt zwart:
  Z1:
  - 25 mm SMA-NL5 / DGD / Micropave
  - 50 mm APN DTT435 AC16 TL Morene 35/50 +PR
  - 80 mm APN DTT399 AC16 OL EME Morene 20/30 + PR
  - 250 mm Hydraulisch mengranulaat
  - 590 mm zand in zandbed

  Z2:
  - 25 mm SMA-NL5 / DGD / Micropave
  - 45 mm APN DTT435 AC16 TL Morene 35/50 + PR
  - 80 mm APN DTT399 AC16 OL EME Morene 20/30 + PR
  - 250 mm Hydraulisch mengranulaat
  - 595 mm zand in zandbed

  Z3:
  - 25 mm SMA-NL5 / DGD / Micropave
  - 50 mm APN DTT435 AC16 TL Morene 35/50 + PR
  - 80 mm APN DTT399 AC16 OL EME Morene 20/30 + PR
  - 250 mm Hydraulisch menggranulaat
  - 595 mm zand in zandbed

  Z4:
  - 35 mm DL-A 11
  - 85 mm APN DTT399 AC16 OL EME Morene 20/30 + PR
  - 250 mm Hydraulisch mengranulaat
  - 630 mm zand in zandbed

  z5:
  - 25 mm SMA-NL5 / DGD / Micropave
  - 45 mm APN DTT435 AC16 TL Morene 35/50 + PR
  - 75 mm APN DTT399 AC16 OL EME Morene 20/30 + PR
  - 250 mm FORZ
  - 600 mm zand in zandbed
- Verbreding in asfalt
  - 30 mm AC11 Surf DL-A
  - 60 mm AC22 Base OL-A
  - 250 mm Hydraulisch mengranulaat 0/31,5
  - 590 mm zand in zandbed
- Betonopstaande rand
- Geïnformaat, halfsteensverband
  - overlagen asfalt
- Betontegels 300x300x60 mm halfsteensverband
- Bestaande bluswaterput
- Fietsuggestiestrook rode deklaag, opbouw Z4
- Herstellen asfalt
- Inrit
  I: aanbrengen betonstraatstenen keiformaat elleboogverband, kleur: grijs
  H: herstraten met vrijgekomen materialen
  B: bestaande verharding
- Grasbetontegels
- Berm
- Asfalt getrapt aanbrengen
- Nieuwe hoogte
- Flexibele voegovergang asfalt – beton
- Materiaalscheiding
- Aanbrengen bandverlaging t.b.v. afwatering
- Aanbrengen hectometerpaal
- Bestaande poort handhaven
- Straatnaambord
- Bebording plaatsen op paal
- Bebording plaatsen op flespaal in straat-hoek
- Aanbrengen NBd locatie conform ontwerp NBd
- Nieuwe nuts-tracé
- Onderbroken streep (0.15 m) thermoplast
- Kantstreep 1-1 (0.15 m) thermoplast
- Kantstreep 3-3 (0.15 m) thermoplast
- Kanalisatiestreep 0.50-0.50 (0.10 m) thermoplast
- As streep 0.30-2.70 (0.10 m) thermoplast
- Haaientanden 0.30x0.30 m thermoplast
- Haaientanden 0.50x0.70 m thermoplast
- Blokmarkering 0.50x0.50 m thermoplast
- Symbool passeerplaats thermoplast
- Printbeton middengeleider blokverband 2-2 grijs-grijs
- Printbeton middengeleider blokverband 2-2 zwart-wit
- Olifantenpad natuursteenkeien 150x150x150 mm, invegen met grenzen breker zand / split
- Herstellen verharding
- Aanbrengen taludbescherming
- Gestorte rotondeband 320/400x500 mm voegen zagen h.o.h. ca. 2.50
- RWS-band 110/220x250 mm Stellen in specie
- Trottoirband 130/150x250 mm Stellen in specie
- Gestorte RWS-band incl. 2 strekken KF, 200/110/115x voegen zagen h.o.h. ca. 2.50
- Opsluitband 80x200 mm
- Opsluitband 100x200 mm
- Opsluitband 120x250 mm
- Gestorte band incl. 2 strekken KF, op maaiveld n voegen zagen h.o.h. ca. 2.50
- Verloopband: VB1: RWS band 200/110 – m
- Eindband
- Grasbetonsteen
- Duiker
- Te ontgraven watergang
- Aanbrengen wildraster uitwerking volgt in separaat U
- Aanbrengen doorgang in wildraster bij een lengte groter dan 4.00 m de poorten uitvoeren als tweedelige poort
- HDPE leiding PVC ø125 mm met inlaat
- Aanbrengen straatkolk 2-1500 (BX1) – Raphstock
- Aanbrengen mantelbuis t.b.v. OVL ø125 mm, tot minimaal 1.00 m buiten verharding
- Hoge druk riolering
- Hoge druk riolering bode verdiept aanbrengen (0.50 m onder
- Hoge druk riolering verwijderen
- Nieuwe locatie hoge druk riole
- As rijbaan
- A watergang
- Systeemgrens
- Kadastrale grenzen
- Bestaande boom handhaven
- Bestaande boom verwijderen
- Te planten hoog, Fagus Sylva 60-80 cm, 60 cm hoog
- Compartimentering middels sc
- 612A* Bebording type 3 (weergegeven met "*")
- 306 Bebording type 2
- 1: Disano 3378 48 led 4000 CLD CELL anthracite, 10
- 2: Disano 3376 36 led 4000 CLD CELL anthracite, 10
- 3: Disano 3378 48 led 4000 CLD CELL anthracite, 8 m
- Combi-mast

OV uitgewerkt in separaat UO

30 m 0 15 30 45 60m

A					
B					
C					

Programma
Infrastructurele projecten

Brabantlaan 1 5216 TV 's-Hertogenbosch
Telefoon (073) 681 28 12

N605 Gemert – Uden

Aanleg randweg Boekel
Tekening tbv vergunningaanvraag keerlus

Contractnummer: 605.06.02.RB

Situatietekening
Aanleg wegvakken inclusief rotondes en parallelstructuur
km: 0,300 – km: 6,940

schaal: 1:200
formaat: A0

getekend		datum	08-09-2021	in 1 bladen	II blad nr.
gecontroleerd		datum	08-09-2021	projectnummer	4149059
vrijgegeven		datum	08-09-2021	code	
status	definitief	versie	1.0	registratienummer	19104571-Keerlus