





aanzicht voor




aanzicht rechts

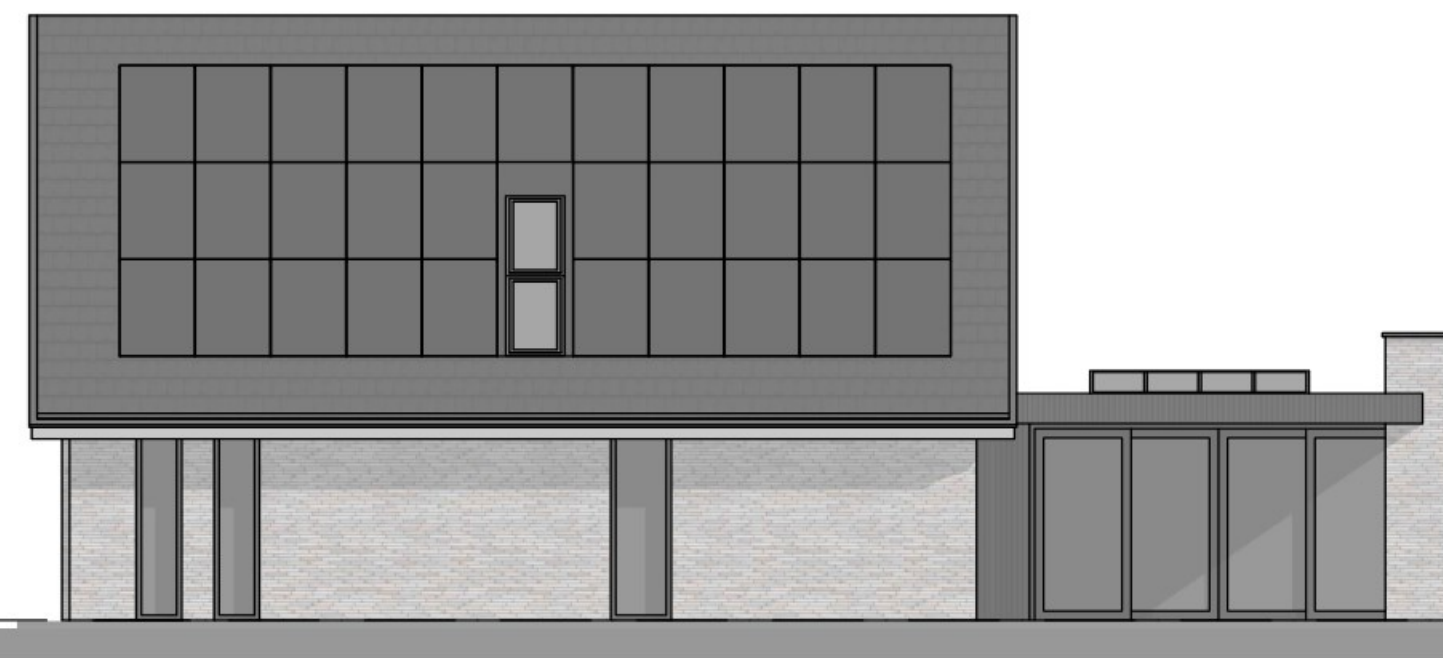

aanzicht achter

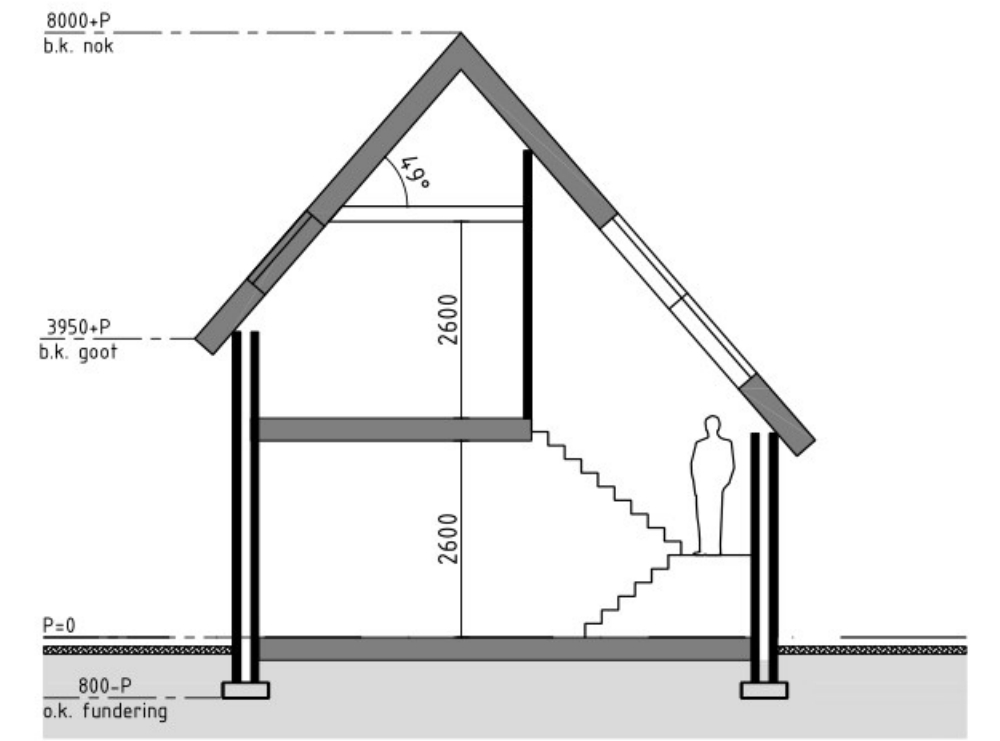


doorsnede

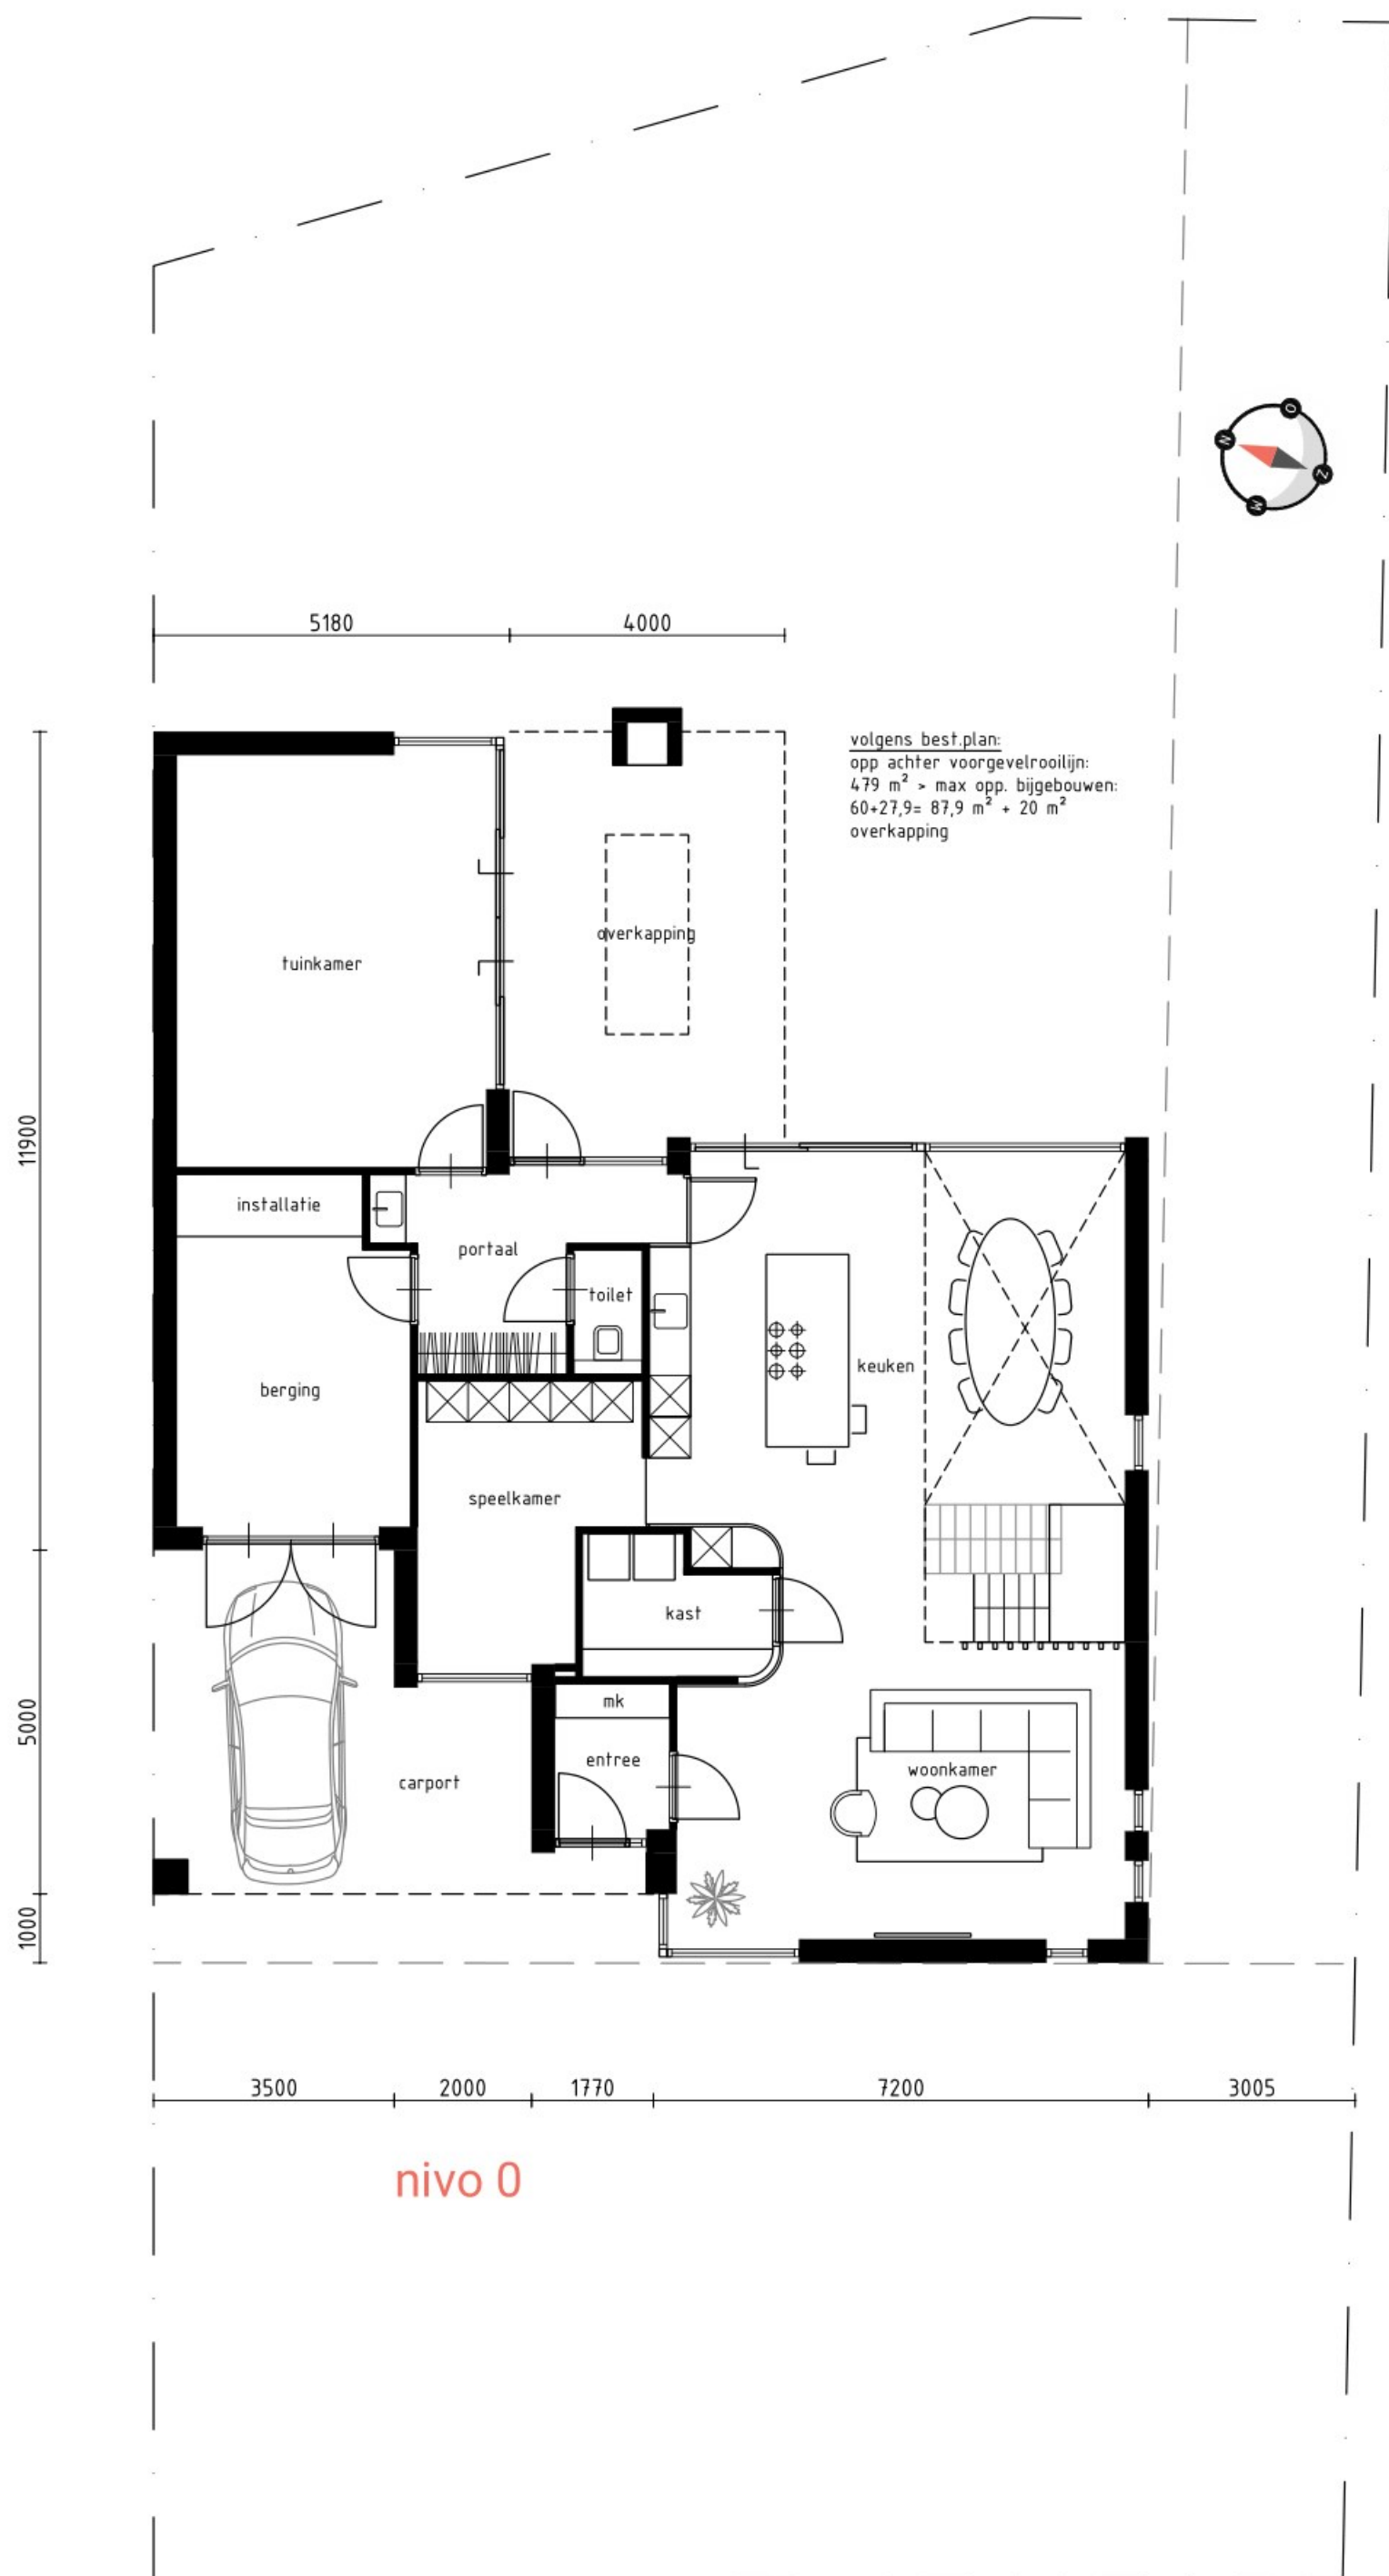

nivo 0



aanzicht links

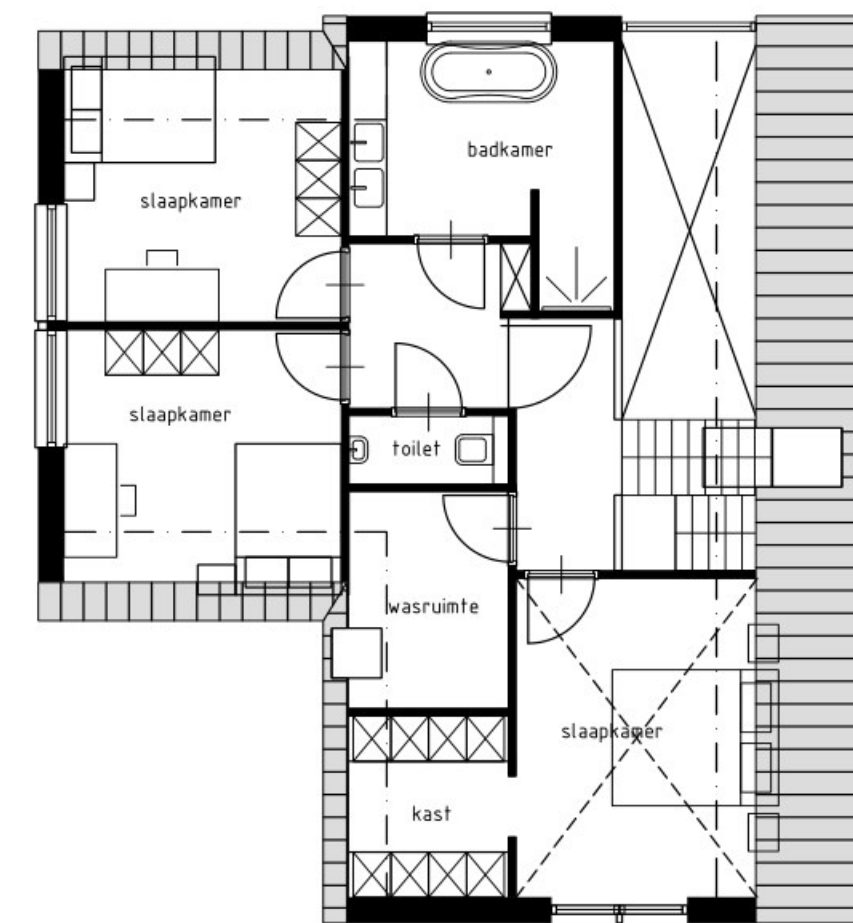

nivo 1



materiaal

Onderdeel	Materiaal	Kleur	Opmerking
dak	gebakken pannen	antraciet	vlak
overstek	multipoint	wit	
gevel	metselwerk	grijs	
voegen	voegspecie	grijs	linarfe
gevel	aluminium	antraciet	
gevel	houten delen	natuur	frake
kozijnen	aluminium	RAL 7021	
ramen	aluminium	RAL 7021	
deuren	aluminium	RAL 7021	
raamdorpels	aluminium	RAL 7021	
HWA	zink	natuur	



situatie

schaal 1:1000 | sectie: nb nummer: nb



info@johandakker.nl 06 51705287 KVK 64059944

bouwen van een woonhuis aan de Schutboom ong. (plan Tuinstraat K06)

Formaat A1
Schaal 1:100
Getekend JvdA
Datum 9-2-2024