




detail: V.3

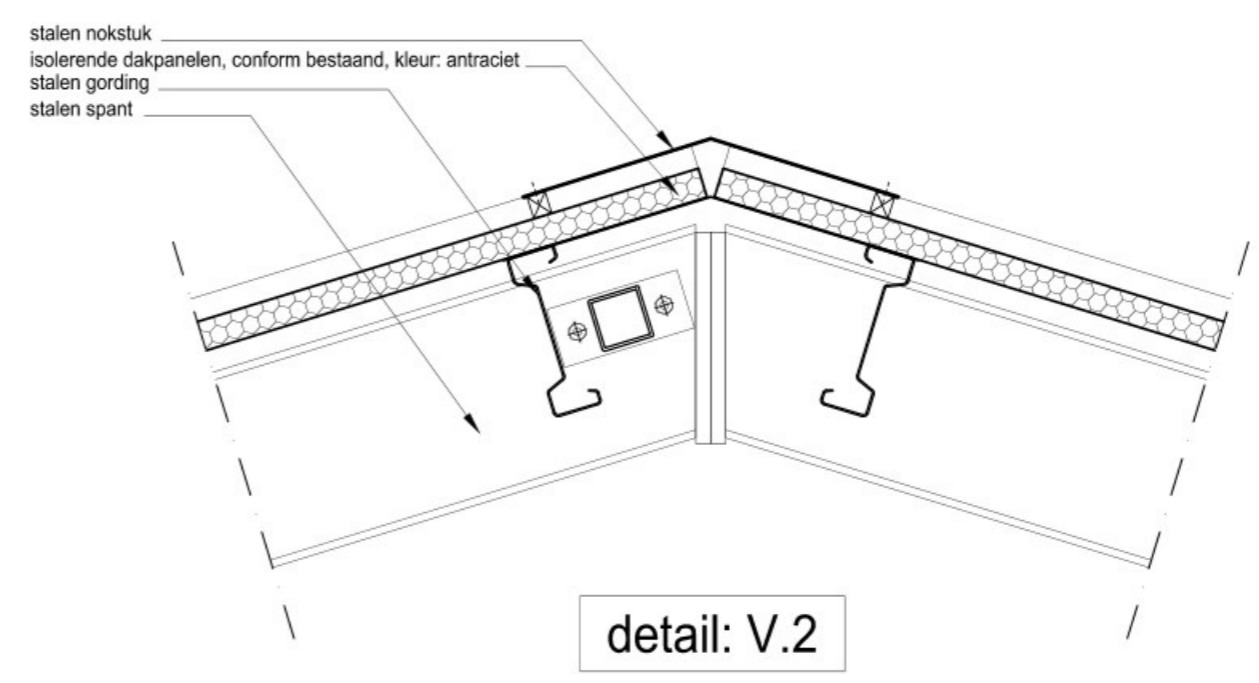

detail: V.2

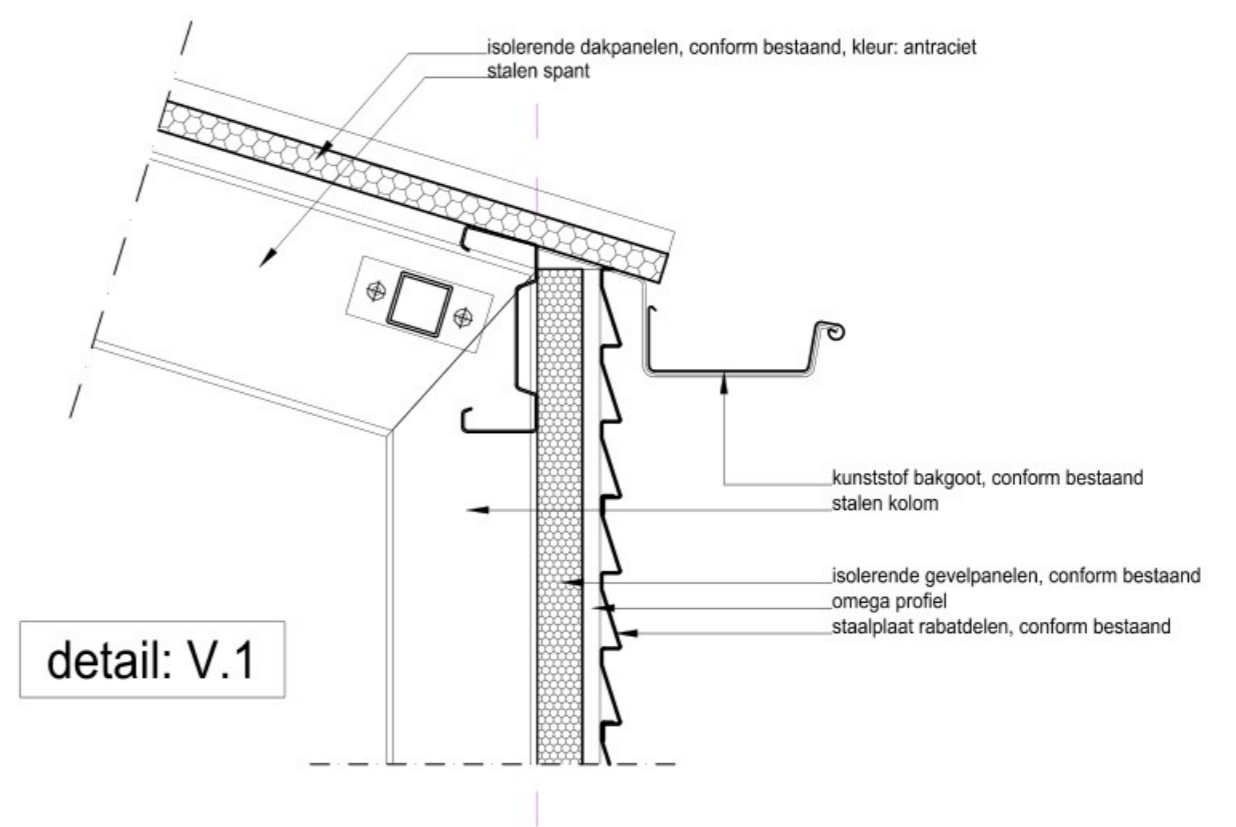

detail: V.1

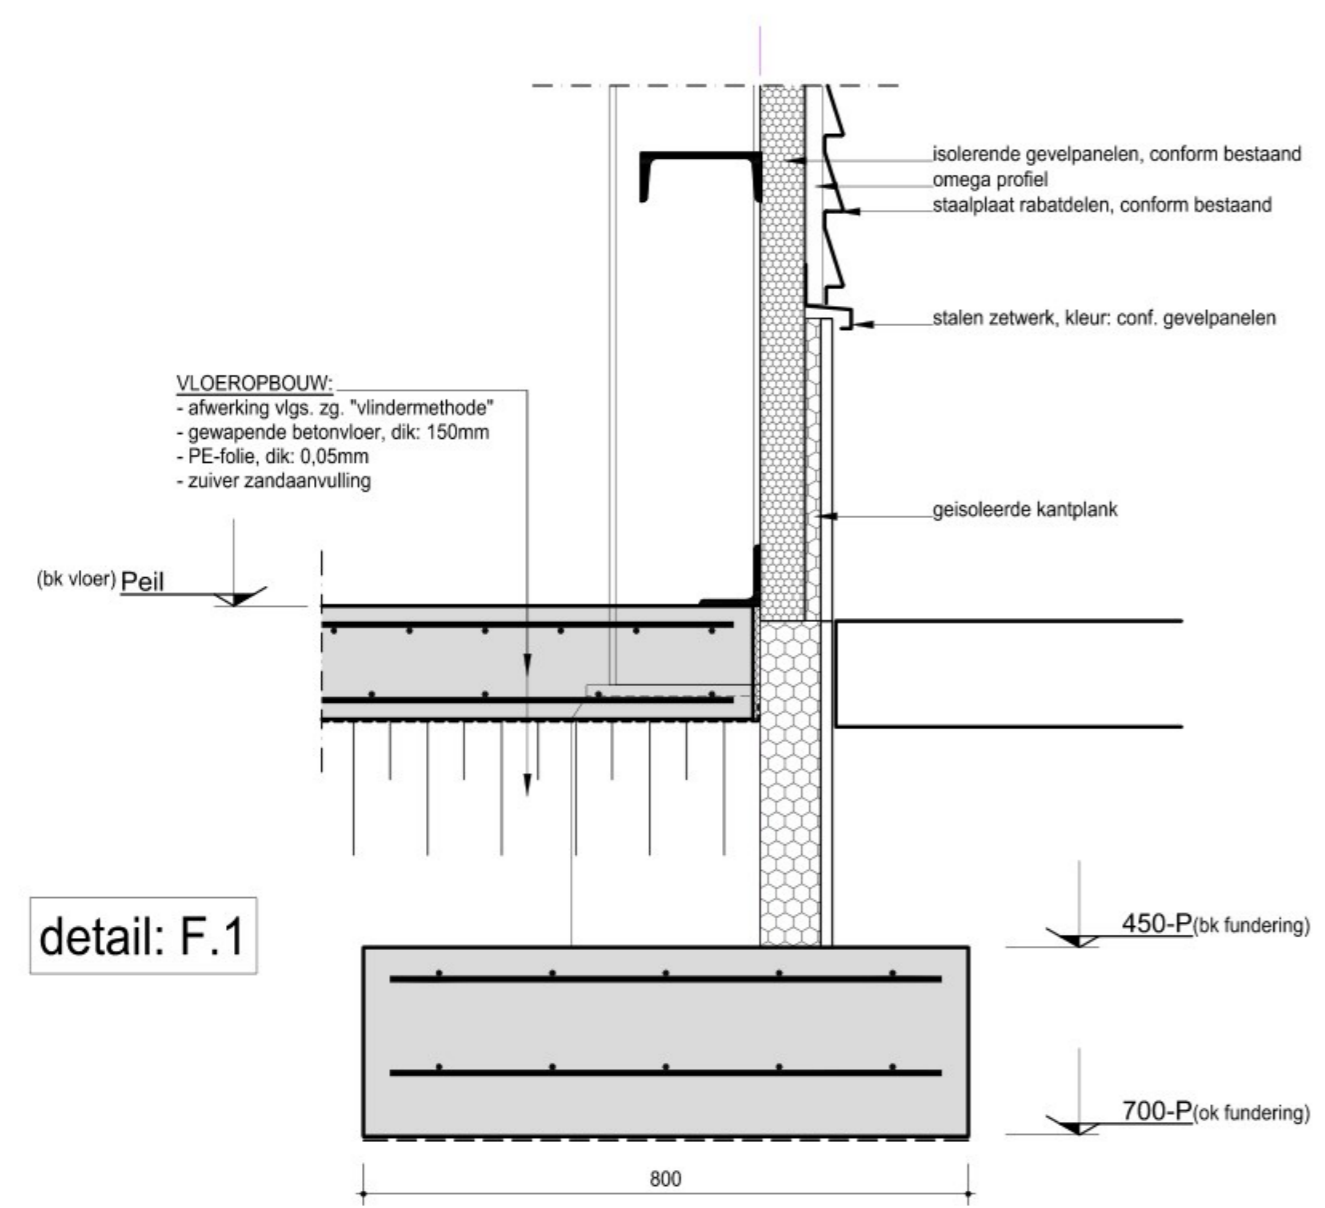

detail: F.1

detaillering conform bestaand

WIJZIGING:	OMSCHRIJVING:	GETEKEND:	DATUM WIJZIGING:
PROJECT:	Uitbreiding bedrijfsverzamelgebouw		DATUM: 24-11-2023
LOCATIE:	Zandhoek 21a Boekel		SCHAAL: 1:10
ONDERDEEL:	BESTEKTTEKENING AANSLUITDETAILS		GETEKEND: Carlo
			AFMETING: 594x420
			23-166 B.3

V BOUWKUNDIG ADVIESBUREAU VERWIJST B.V.

Oudedijk 43
 5409 AB Odilapeel
 The Netherlands
 tel. +31(0)413-272556
 e-mail. info@verwijst.eu
 internet www.verwijst.eu