



Begane grond  
1 : 100




Rechter zij aanzicht  
1 : 100

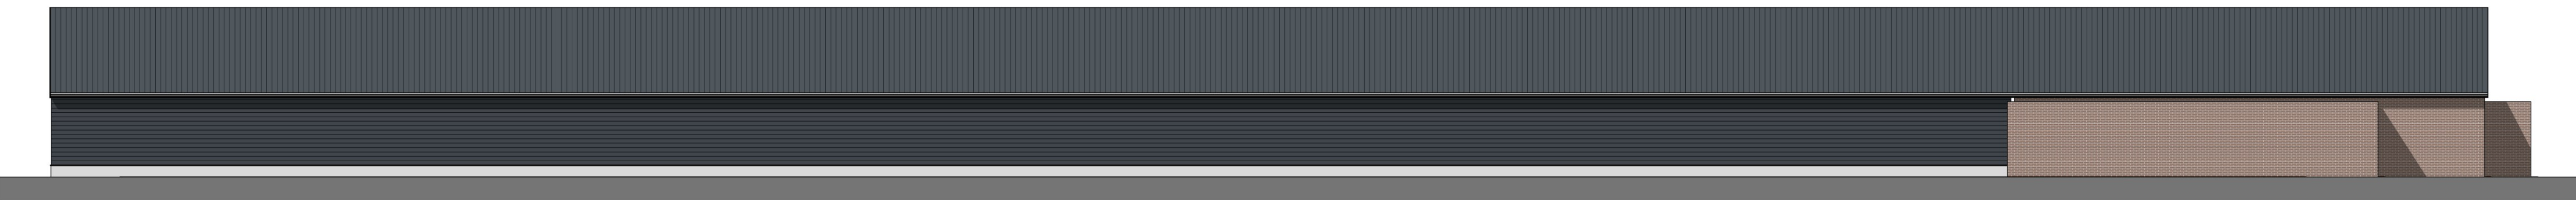

Linker zij aanzicht  
1 : 100

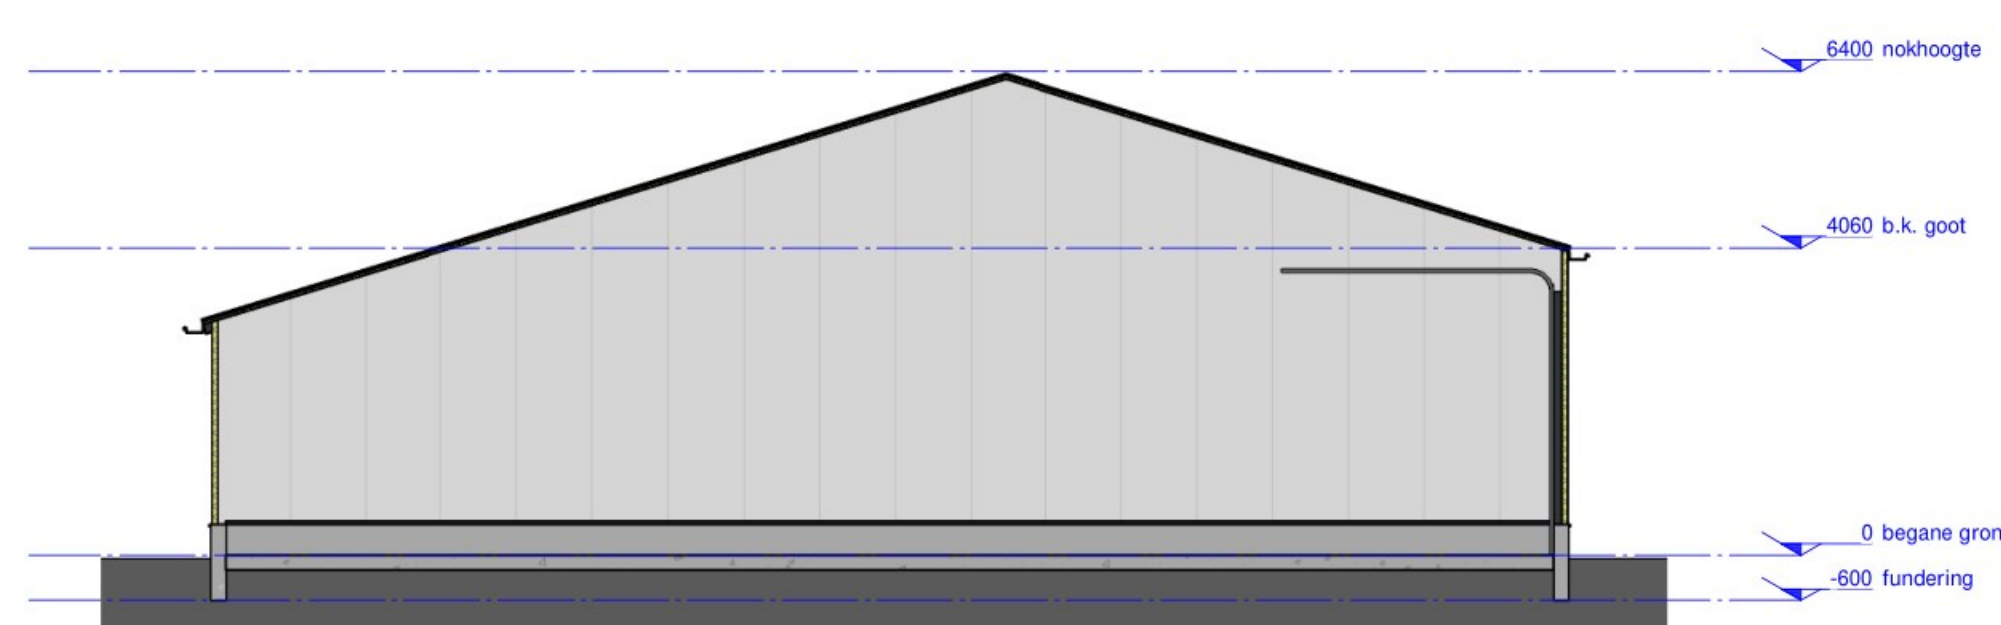

doorsnede A-A  
1 : 100

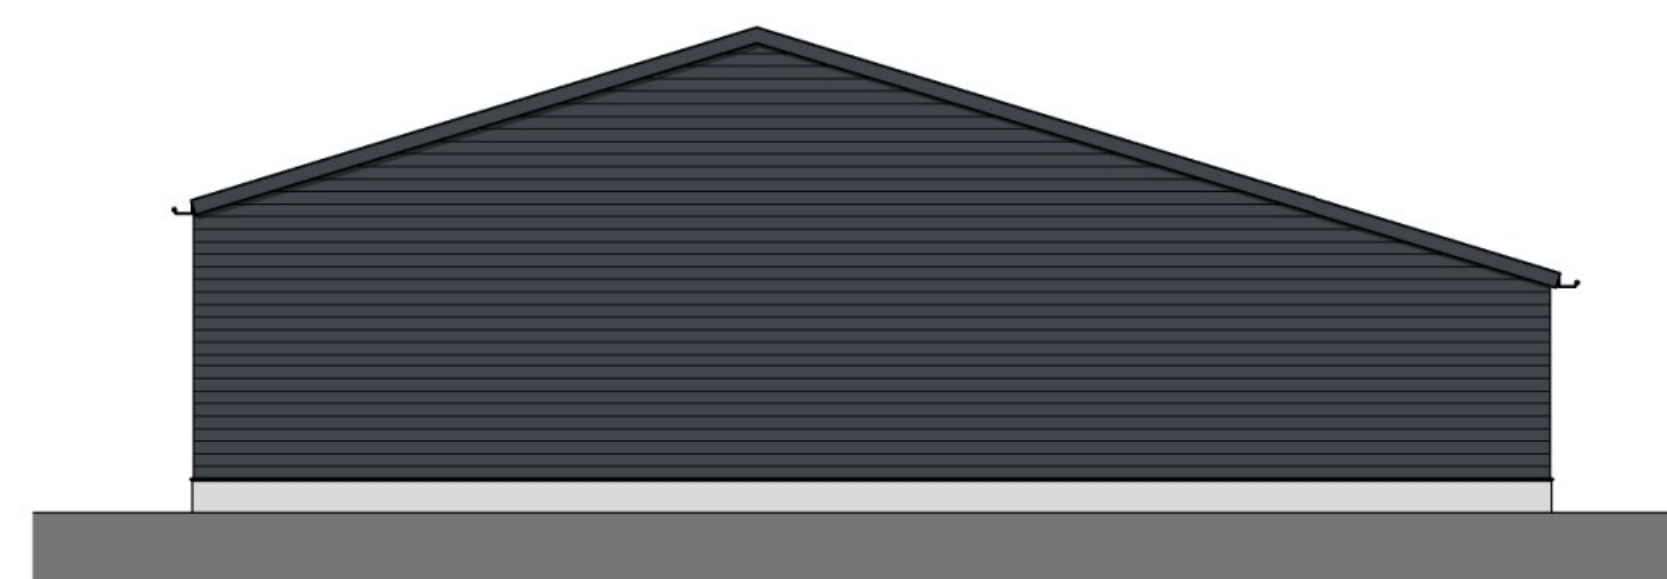

Achter aanzicht  
1 : 100

MATERIELEN			
Uitwendige scheidingconstructies			
Benaming	Materiaal (omschrijving)	Kleur	Opmerkingen
GEVELBEKLEIDING	STALEN SANDWICHPANELEN	ANTRACET	RABAT PROFIEL
GEVELPLINT	BETON	GRIS	
BUITENKOZIJNEN	ALUMINIUM	ANTRACET	
BUITENDEUREN	ALUMINIUM	ANTRACET	
BEDRIJFSDEUREN	STAAL	ANTRACET	
GOTEN	KUNSTSTOF	GRIS	
DAKBEDEKking	STALEN SANDWICHPANELEN	ANTRACET	

ALGEMENE OPMERKINGEN		
Aanduiding	Omschrijving	Opmerkingen
-	ALLE MATEN IN MILLIMETERS	
-	ALLE MATEN IN HET WERK TE CONTROLLEREN	
-	OVERIGE MATEN IN HET WERK TE NEMEN	
-	BENODIGDE MAATVOERINGEN BEPALEN D.M.V. BEREKENING, NIET D.M.V. OPMETING VAN TEKENING	
-	BIJ GEBRUIK VAN DEZE TEKENING ALS DIGITALE ONDERLEGGER (OP EIGEN RISICO): ALLE OP HANZ TEKENING HANDELEN EN MAATVOERINGEN DIENEN GECONTROLEERD TE WORDEN AAN DE HAND VAN DE LAATST BIJGEWERFTE BESTEK- O.G. WERKTUIGEN.	

WIJZIGING:	OMSCHRIJVING:	GETEKEND:	DATUM WIJZIGING:
PROJECT:	Uitbreiding bedrijfsverzamelgebouw		DATUM: 14-09-2023
LOCATIE:	Zandhoek 21a Boekel	AFMETING:	1050x750
OPMETINGSTEKENING:		OPMETINGSTEKENING:	23-166 0.1

**BOUWKUNDIG ADVIESBUREAU VERWIJST B.V.**  
 Oudeijk 43  
 5409 AB Ollingspelt  
 The Netherlands  
 tel. +31(0)413-272556  
 e-mail: info@verwijst.eu  
 internet: www.verwijst.eu