



aanzicht voor




aanzicht rechts

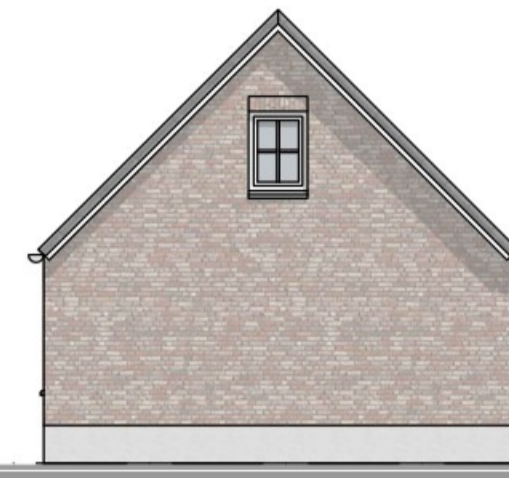

aanzicht achter

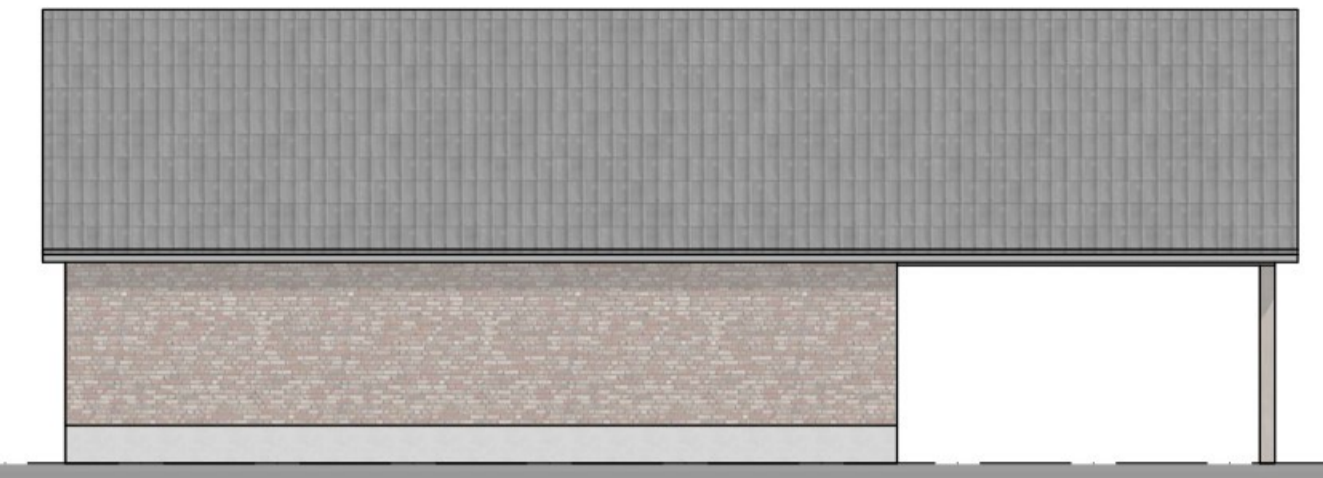

aanzicht links

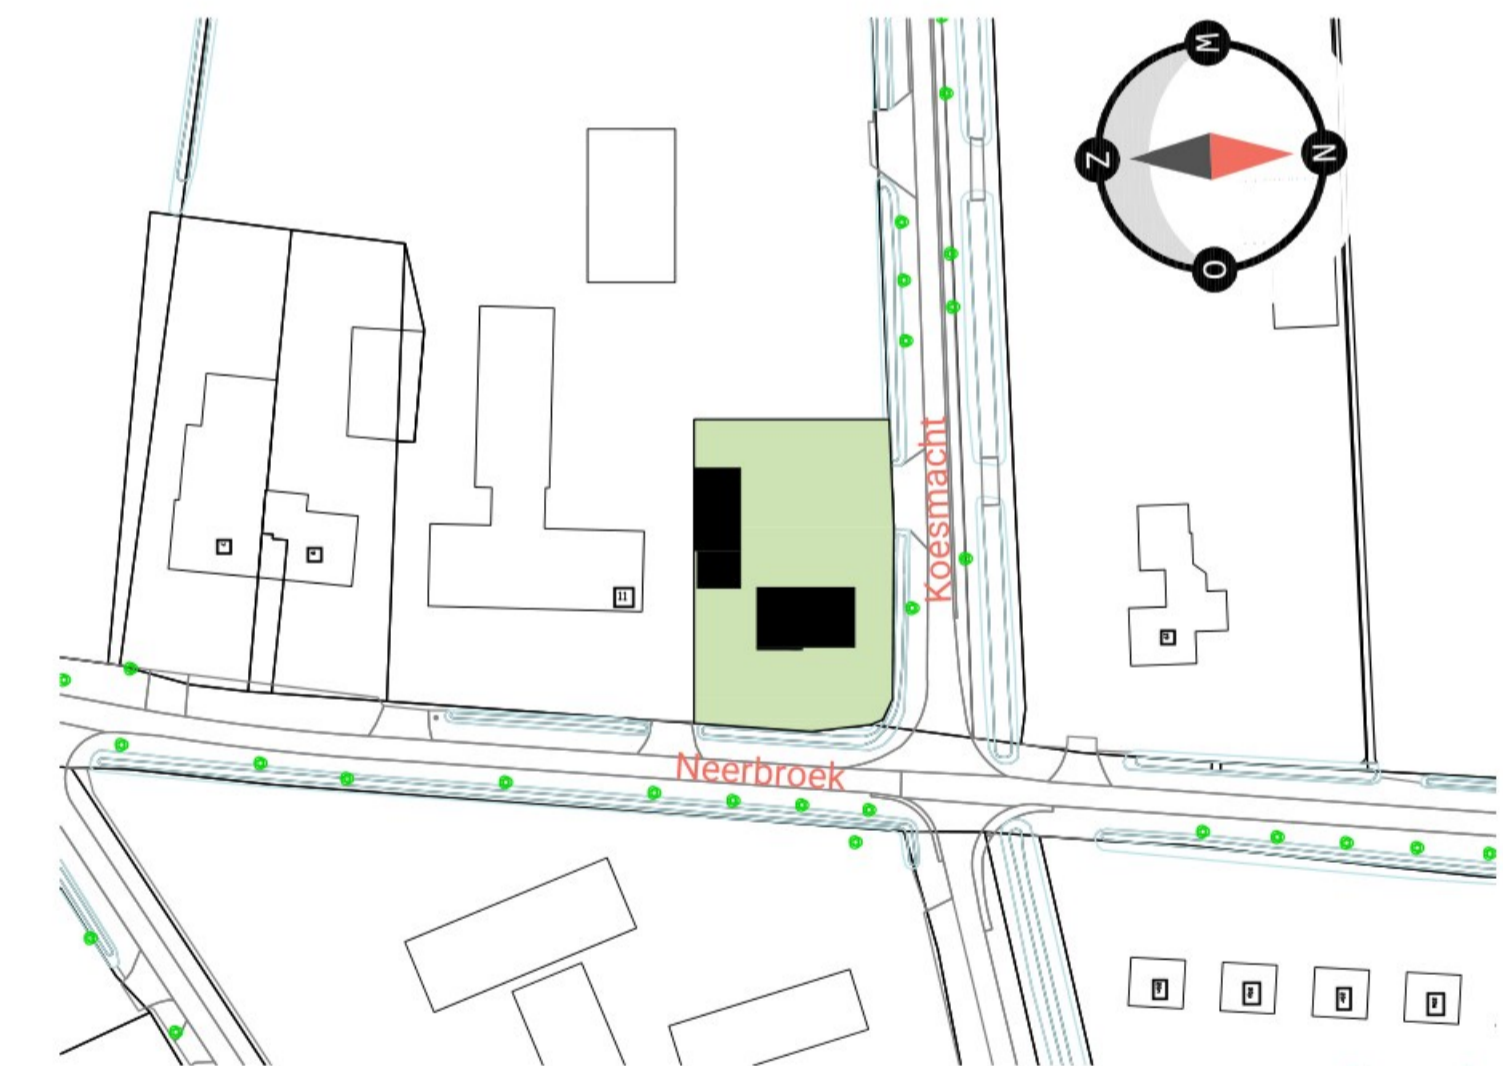

situatie
schaal 1:1000 | sectie: nb nummer: nb

**johan
vdakker**
architectuur & ontwerp

info@johandakker.nl 06 51705287 KVK 64059944

bouwen van een woonhuis
aan de Neerbroek ong. te Boekel

Formaat
A1
Schaal
1:100
Getekend
JvdA
Datum
30-3-2024