






VOORGEVEL

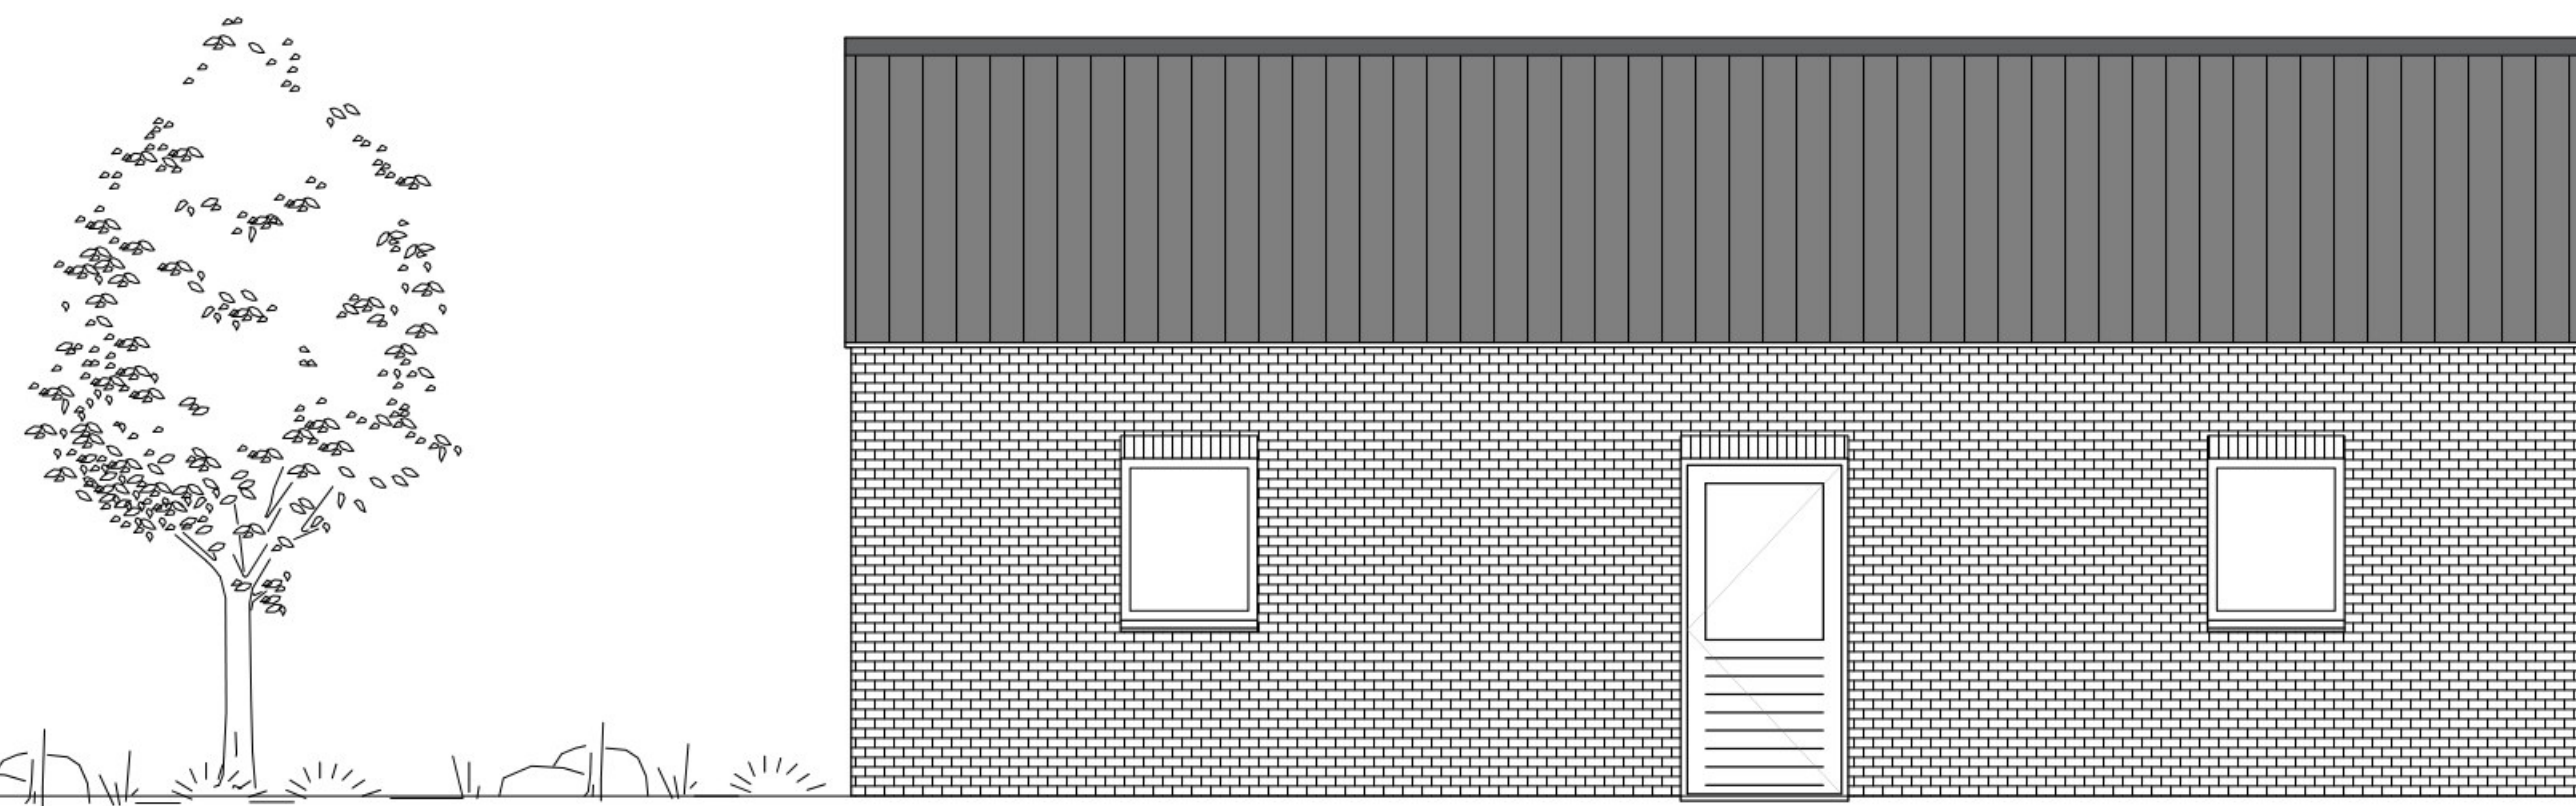

RECHTER - ZIJGEVEL

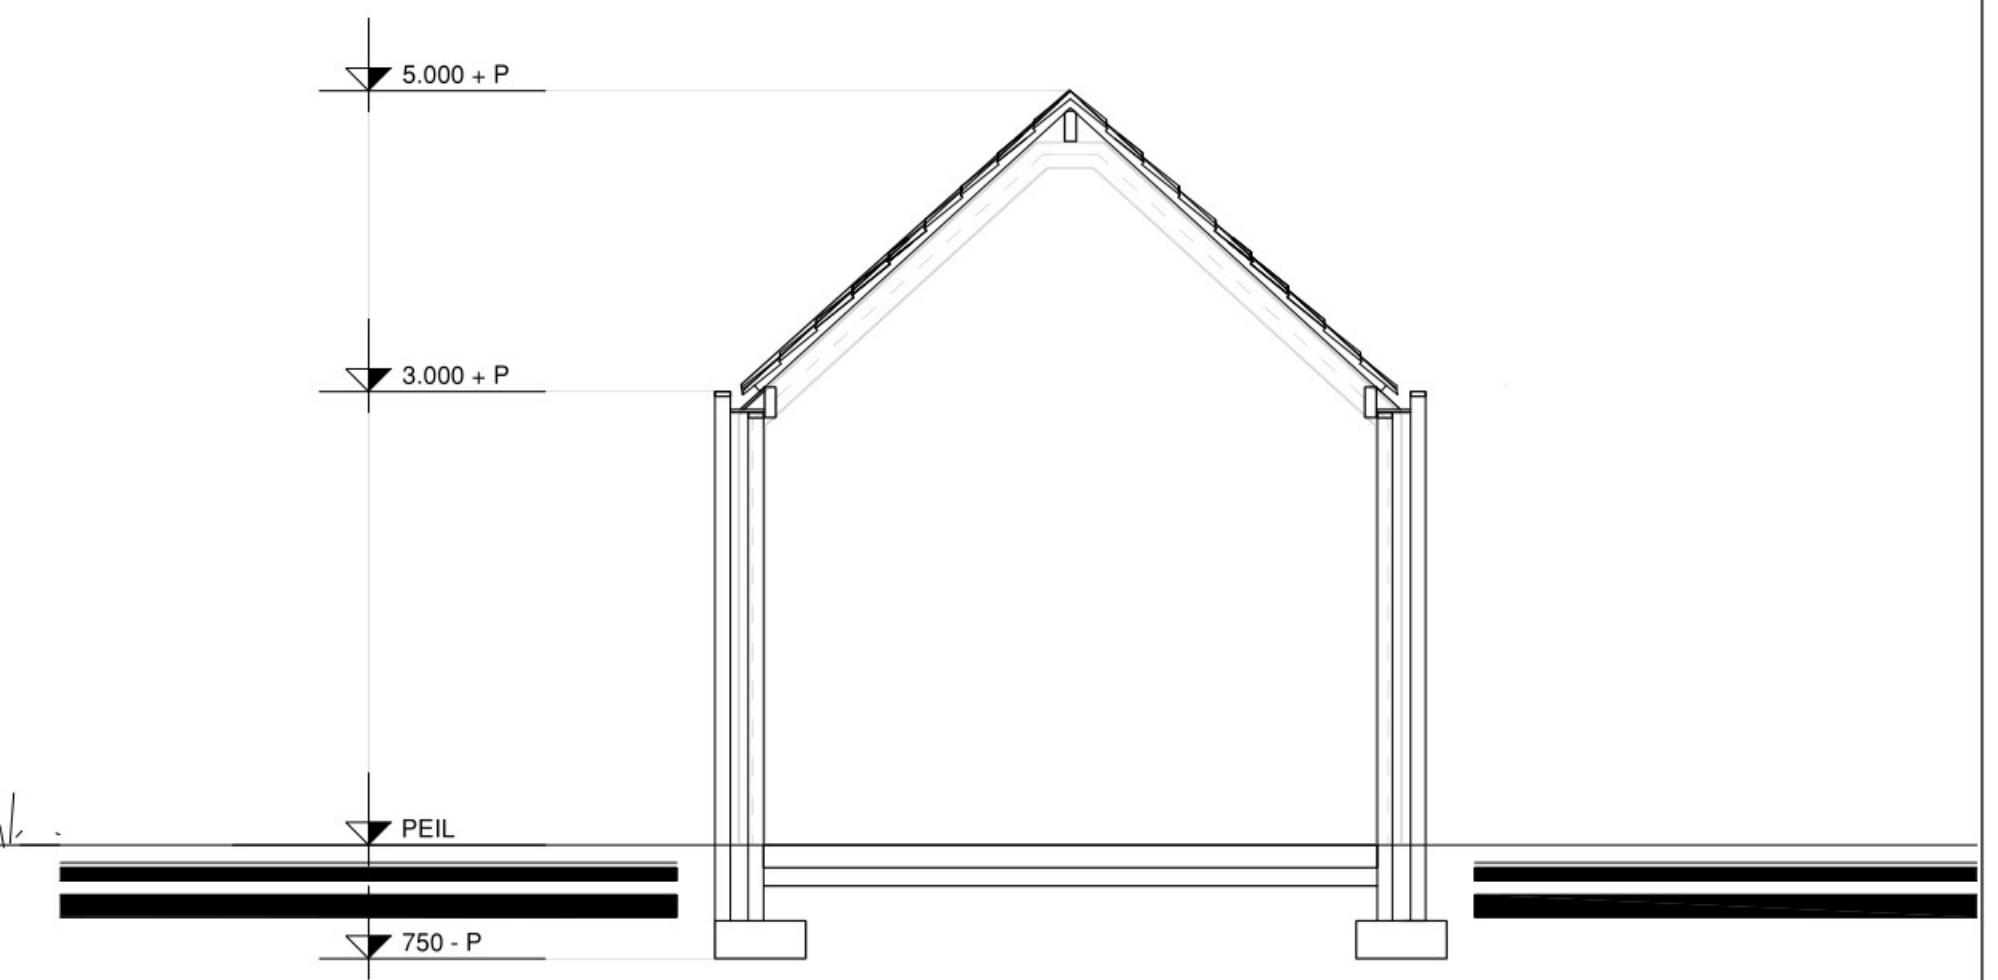

DOORSNEDEN A - A

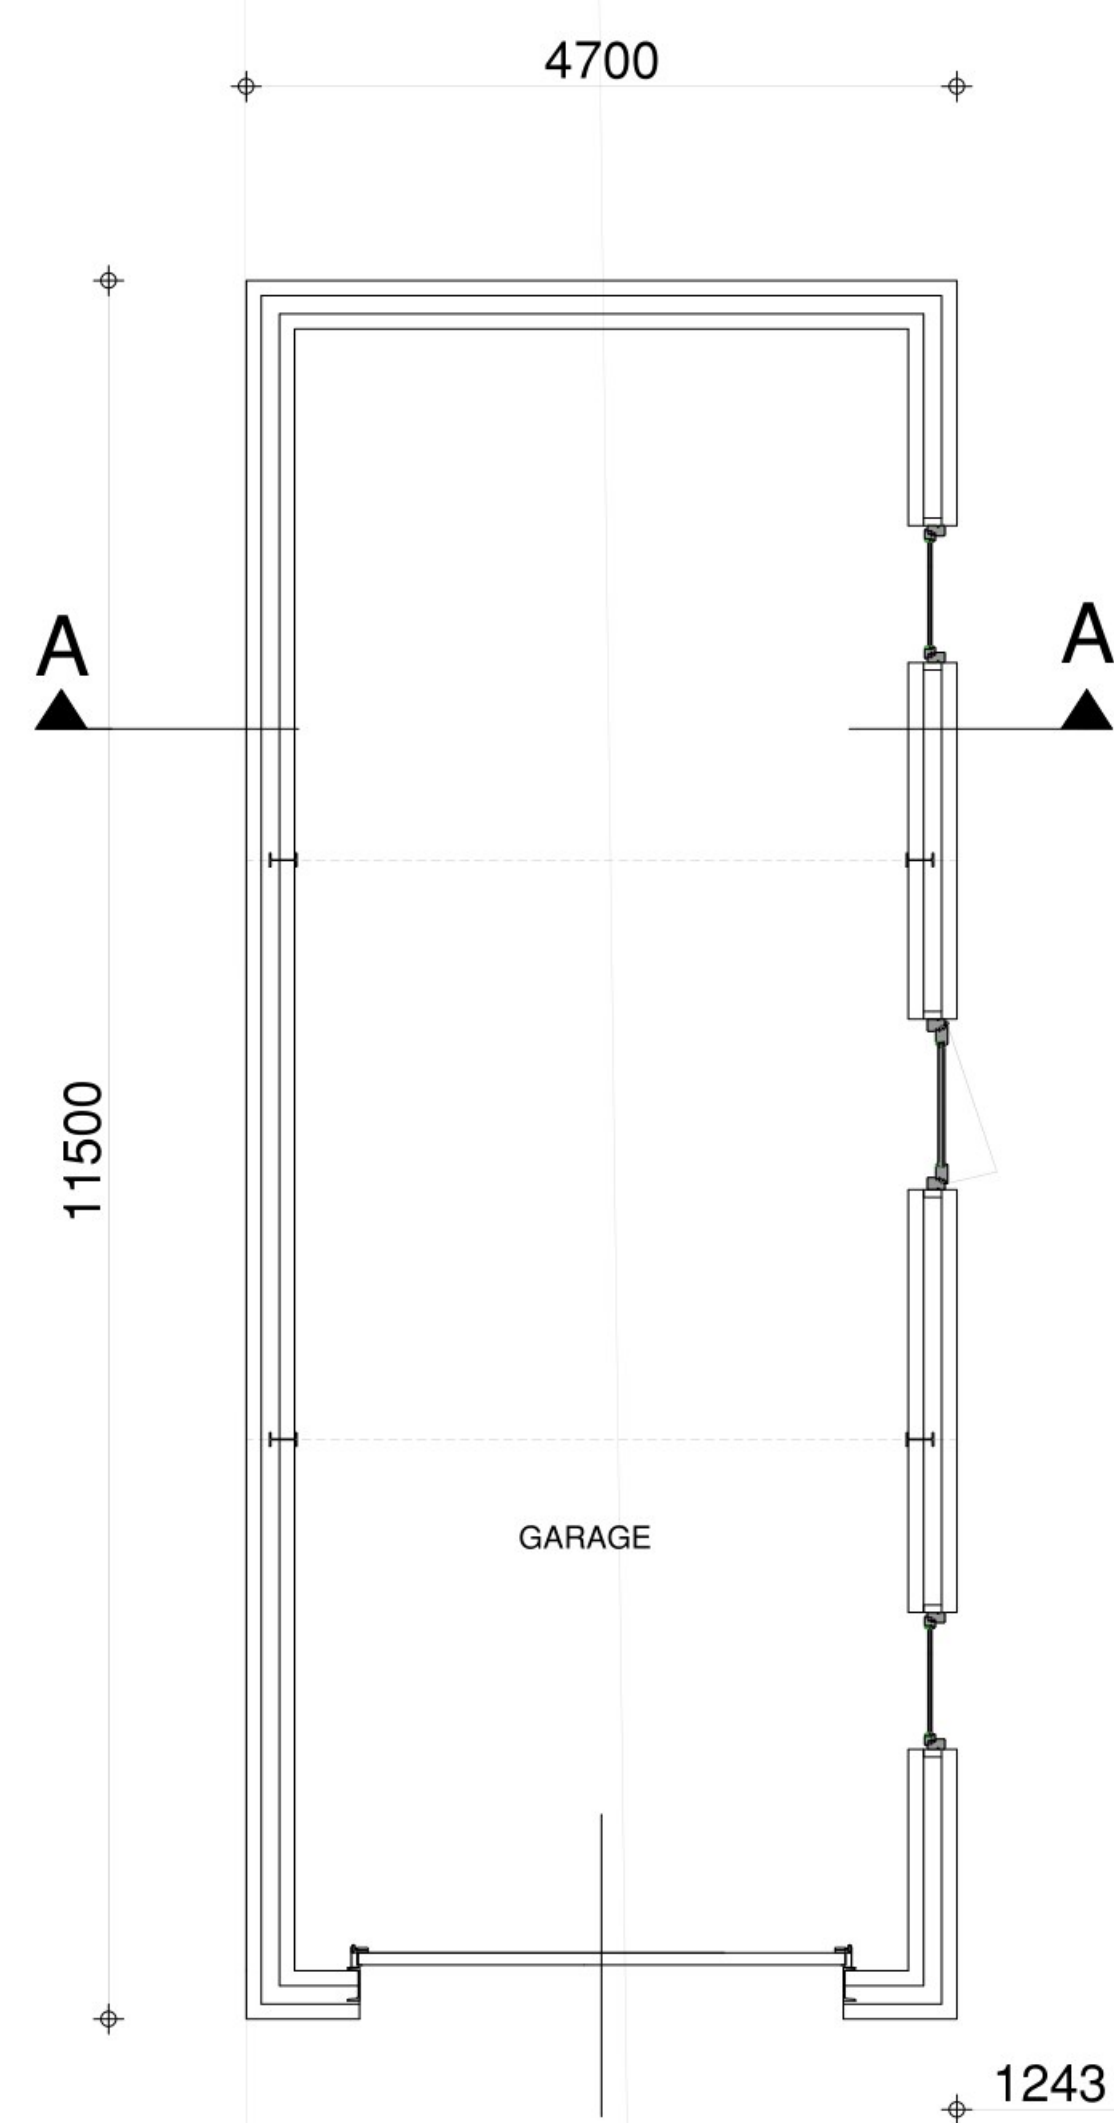

GARAGE


AANBOUW

WONING



1243

Bestemming "Groen"



perceelsgrens

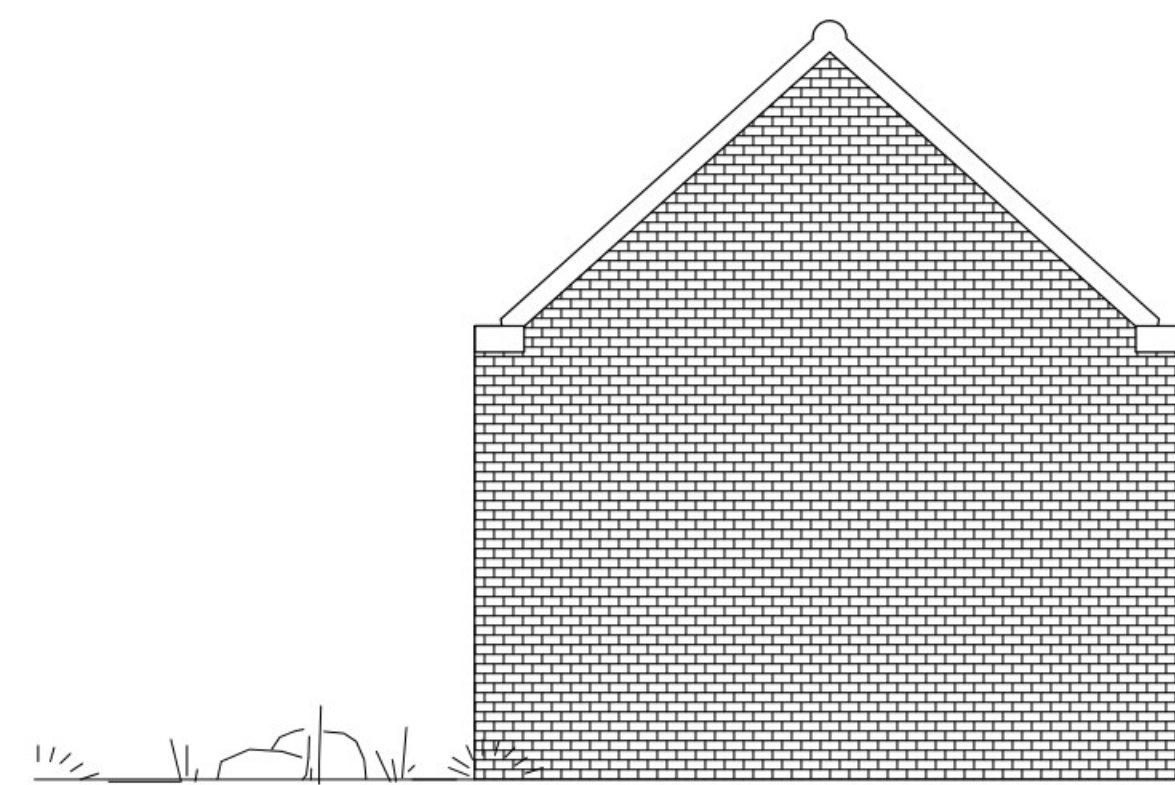

ACHTERGEVEL

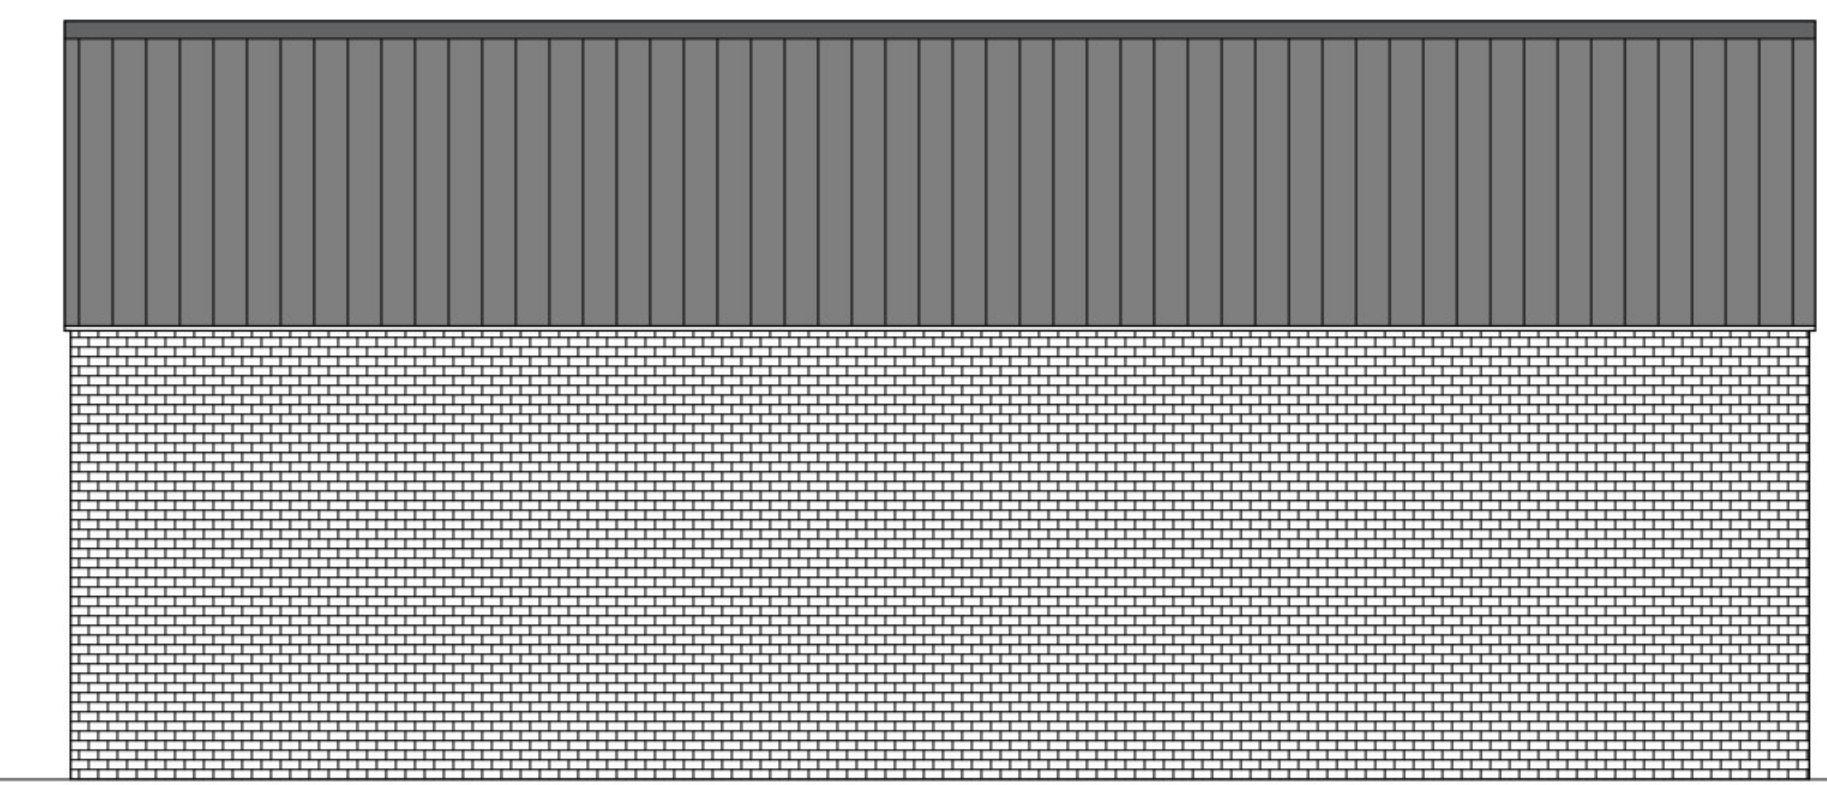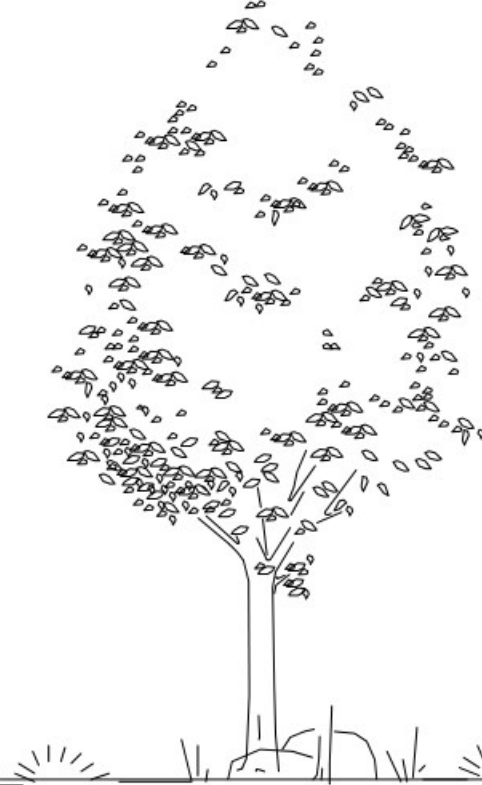

LINKER - ZIJGEVEL

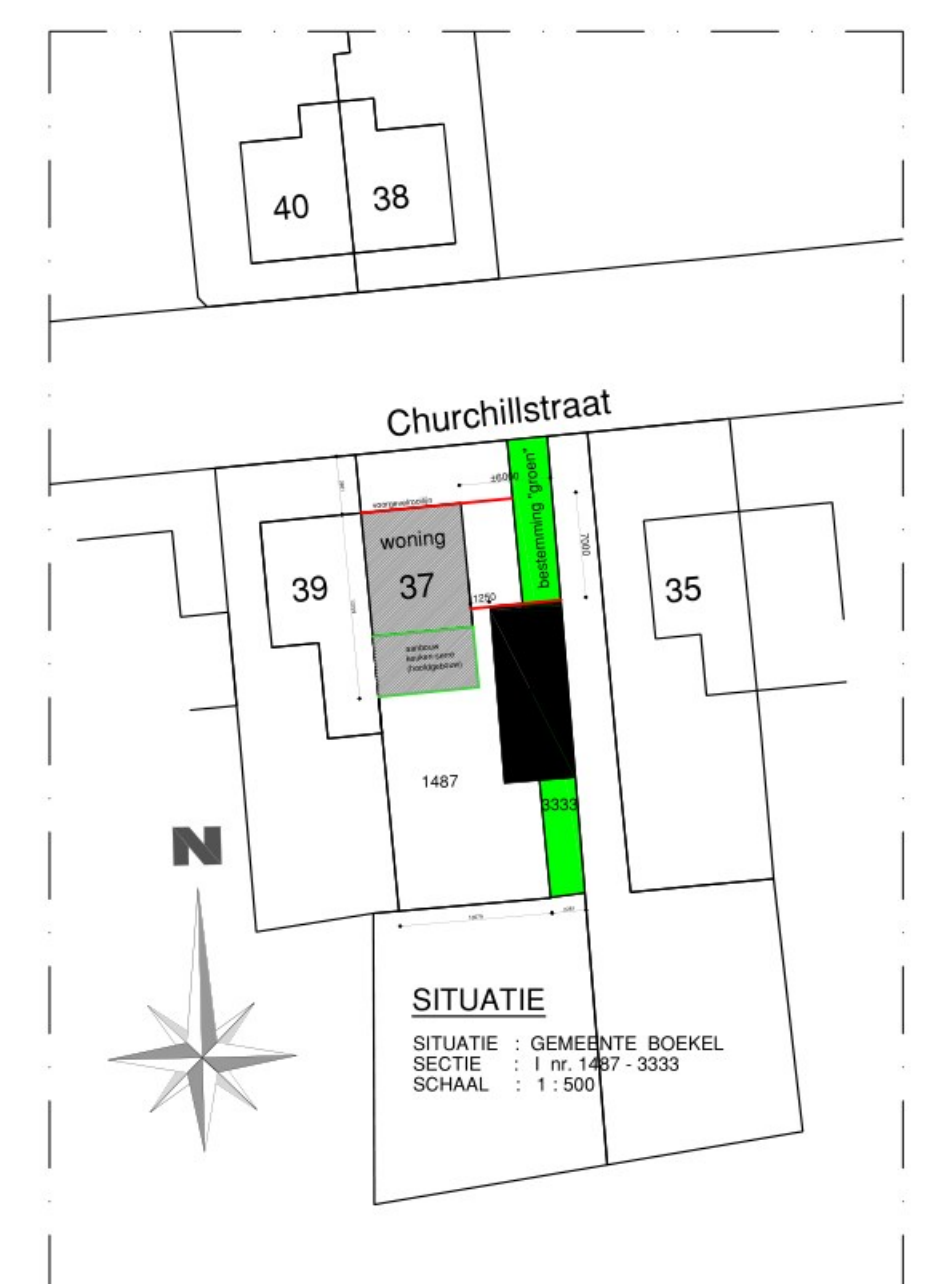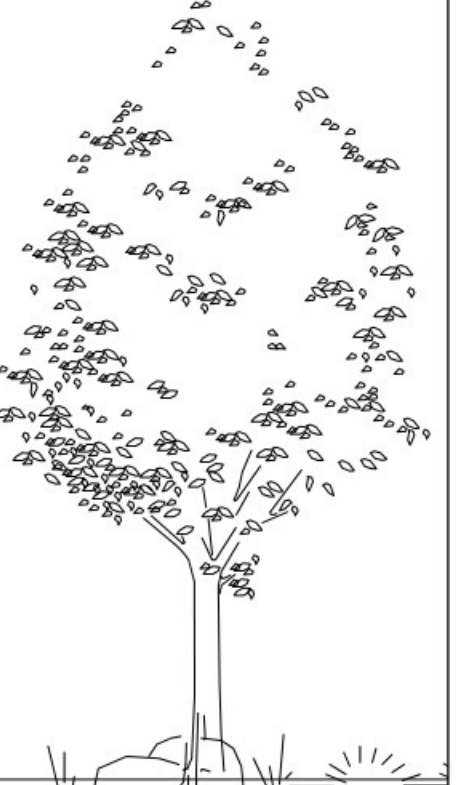

SITUATIE
SITUATIE - GEMEENTE BOEKEL
SECTIE : 1 nr. 1487-3333
SCHAAL : 1 : 500

Tekenbureau
GERRIT vs RUIT
BOUWKUNDIG TEKENBUREAU
G. VAN DE RIJLT
Nierfhoek 2
5427 PS Boekel
Tel: 0492-321830
Fax: 0492-321830
Mob: 06-12377860
Email: b.j.gerrit@teler.nl
KvK: 17175647
BTW: 1497.68.084.B.02

project : OMGEVINGSVIET ACTIVITEIT BOUWEN VOOR NIEUW TE BOUWEN BIJBOUW AAN CHURCHILLSTRAAT 37 TE BOEKEL

opdrachtgever:

onderwerp : **BOUWTEKENING**

get. : G. v.d. R.	d.d. : 01-05-2024	gew. 2:	gew. 4:	bestek nr.:
schaal: 1 : 50	gew. 1:	gew. 3:	gew. 5:	formaat: 1070 x 770

BLAD: 1