


OP-1.01

Niveau: **KOZIJNEN**  
Code: **OP-1.01**  
Schaal: 1:5  
Datum: 06-11-2018

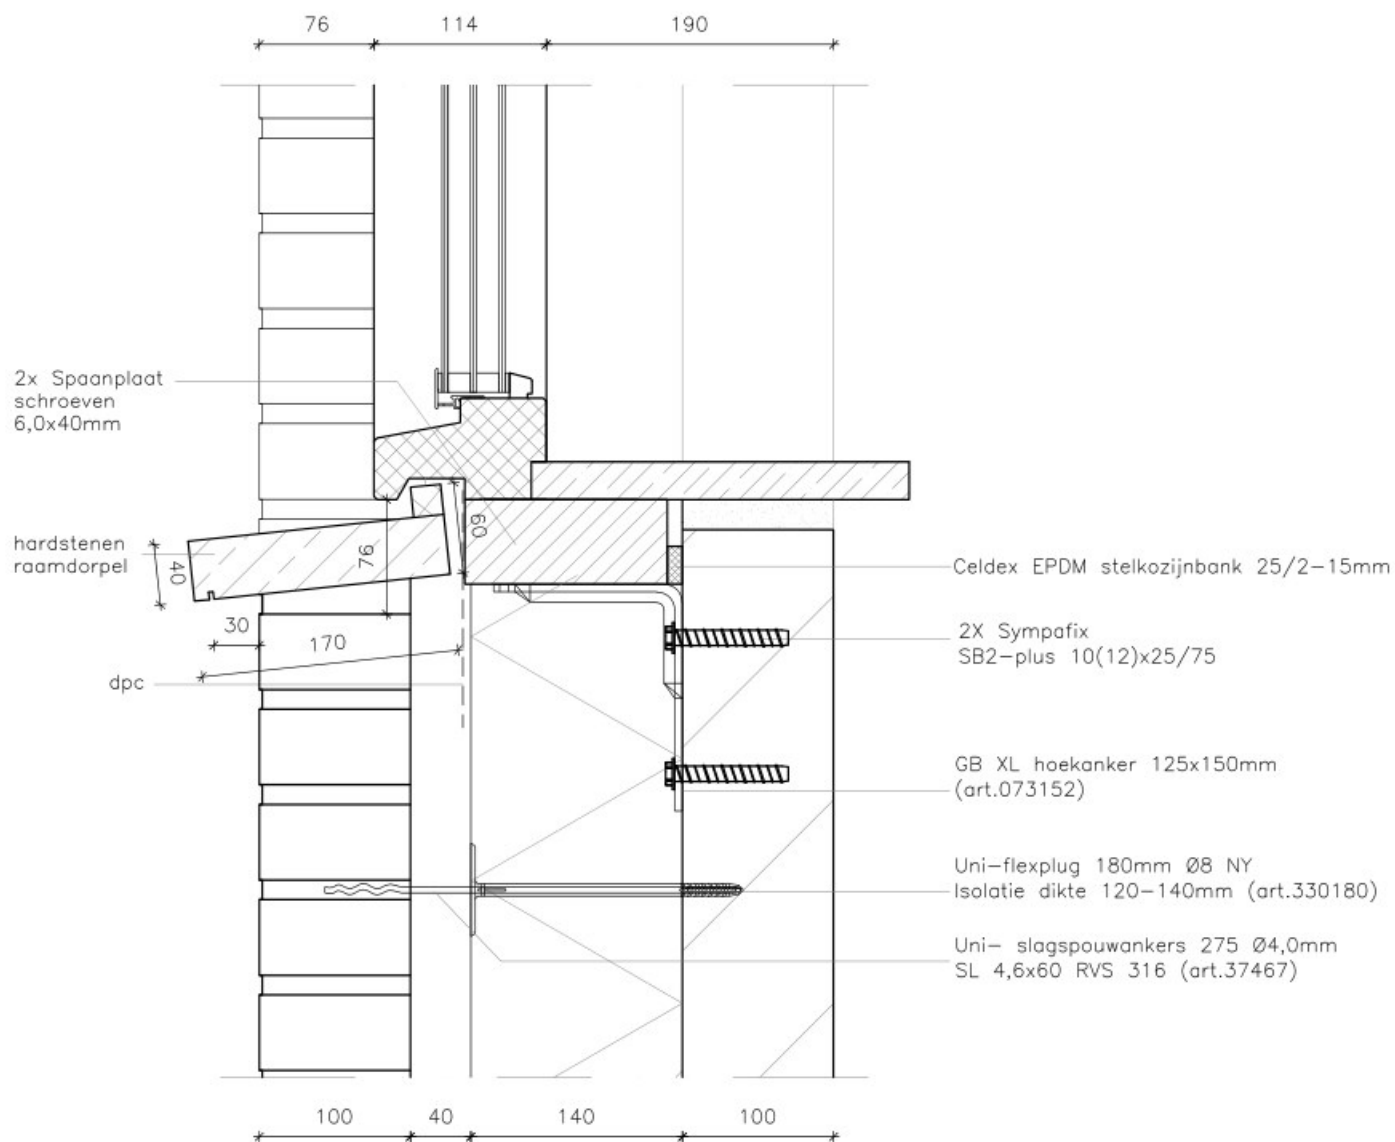


Niveau: **Kozijnen**

Code: **OD-1.01**

Schaal: 1:5

Datum: 06-11-2018

**OD-1.01**

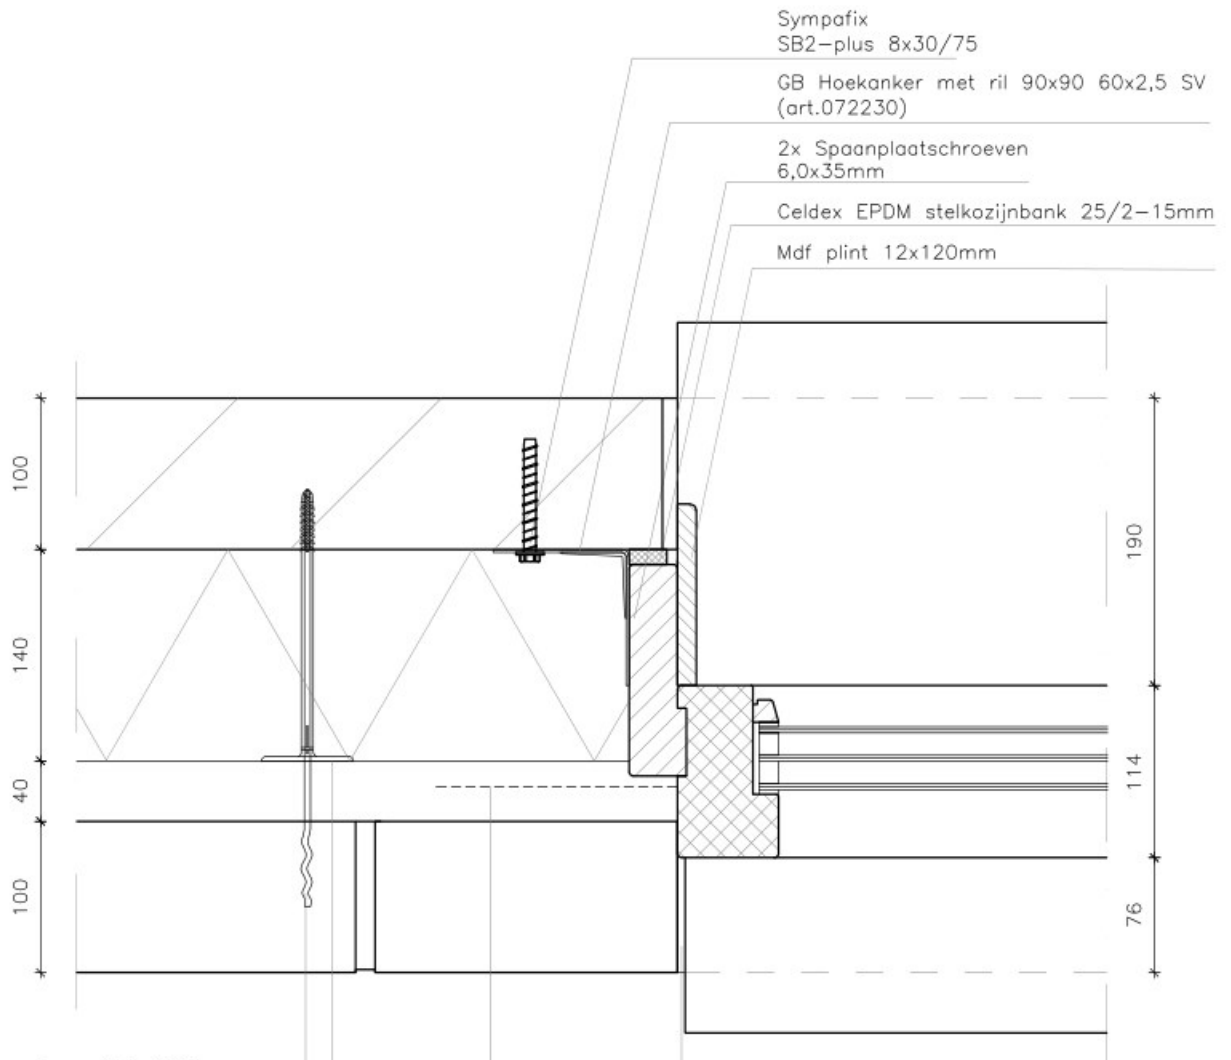

Sympafix  
SB2-plus 8x30/75

GB Hoekanker met ril 90x90 60x2,5 SV  
(art.072230)

2x Spaanplaatschroeven  
6,0x35mm

Celdex EPDM stelkozijnbank 25/2-15mm

Mdf plint 12x120mm

Uni- slagspouwankers 275 Ø4,0mm  
SL 4,6x60 RVS 316 (art.37467)

Uni-flexplug 180mm Ø8 NY  
Isolatie dikte 120-140mm (art.330180)

Dpc

Kit siliconen transparant


# ST-1.01

Niveau: **Kozijnen**

Code: **ST-1.01**

Schaal: 1:5

Datum: 06-11-2018

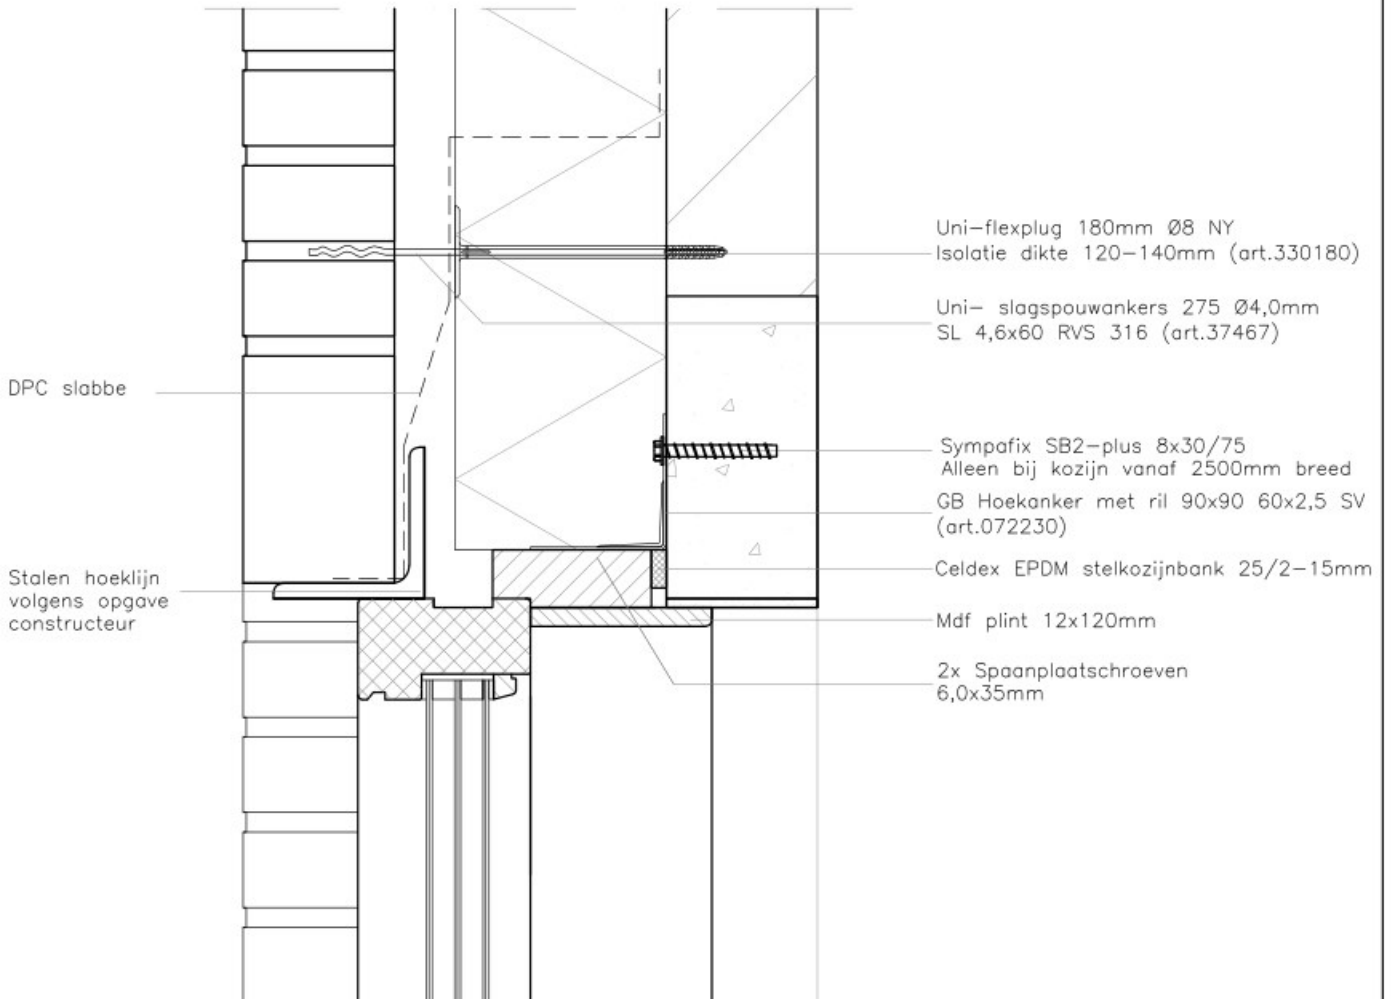


# BD-1.01

Niveau: **Kozijnen**

Code: **BD-1.01**


Schaal: 1:5

Datum: 06-11-2018

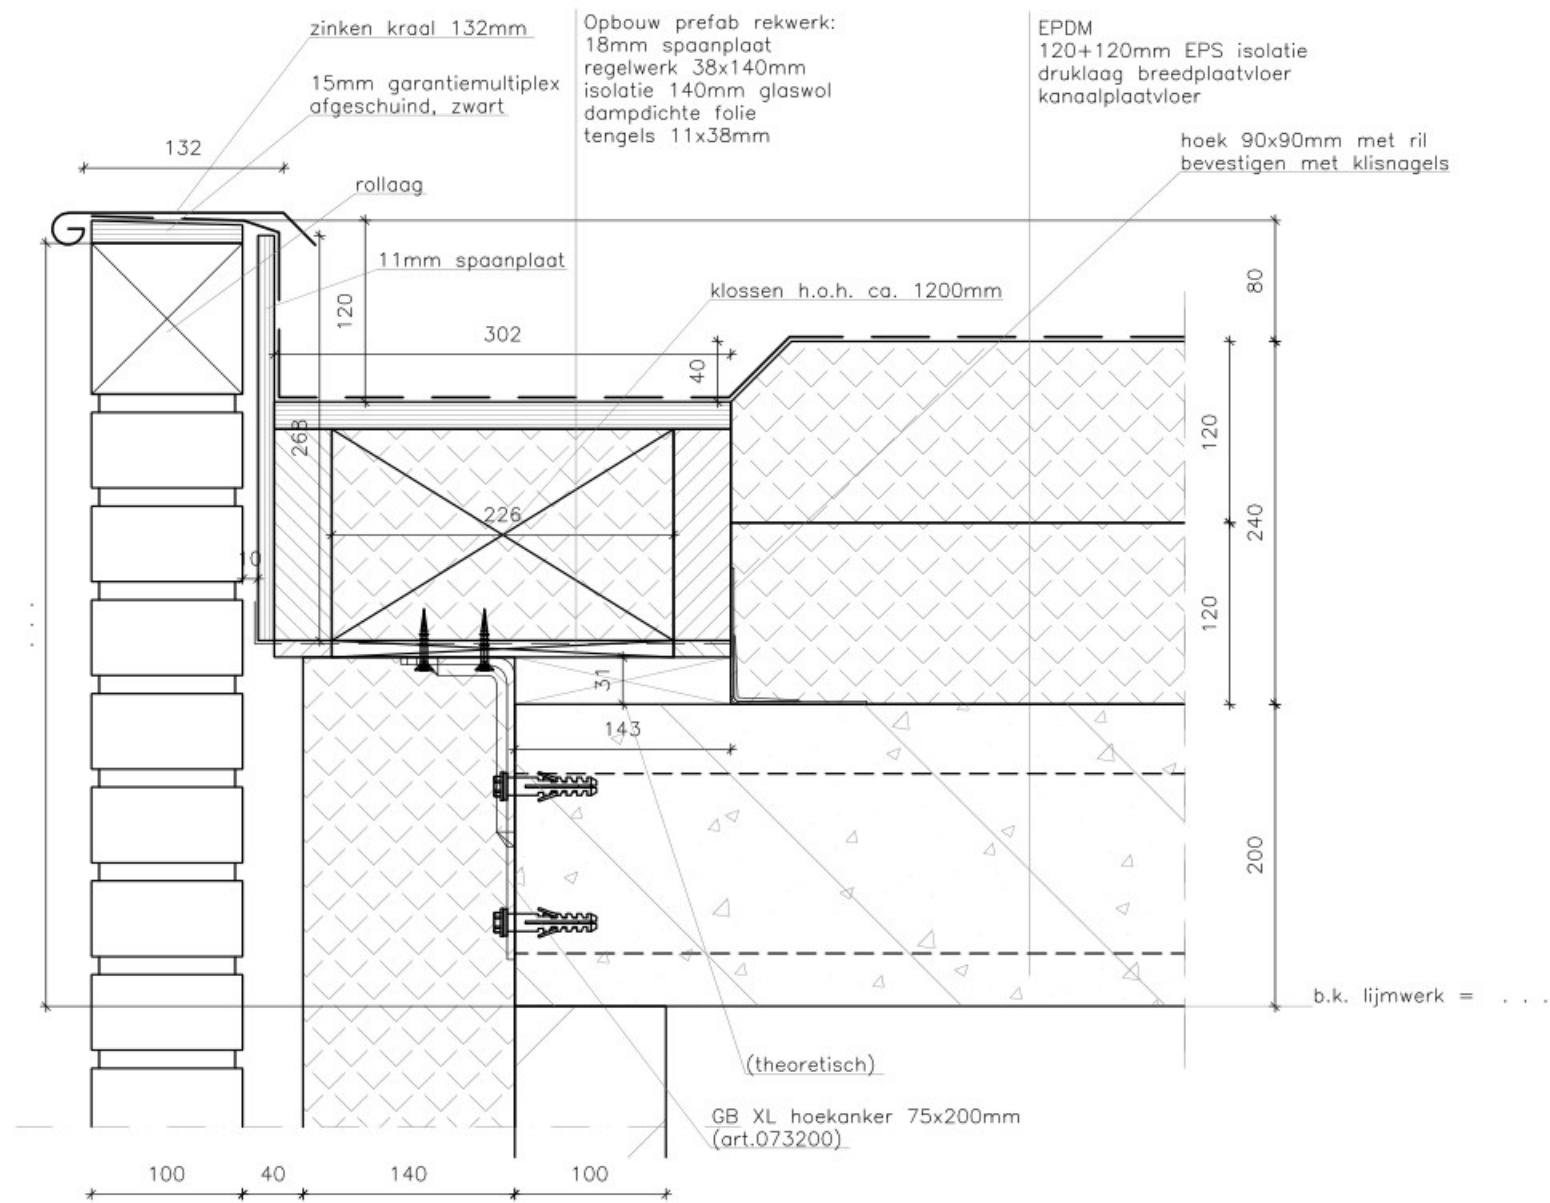


PD-1.01

Niveau: Flat dak  
Code: PD-1.01  
Schaal: 1:5  
Datum: 21-11-2019

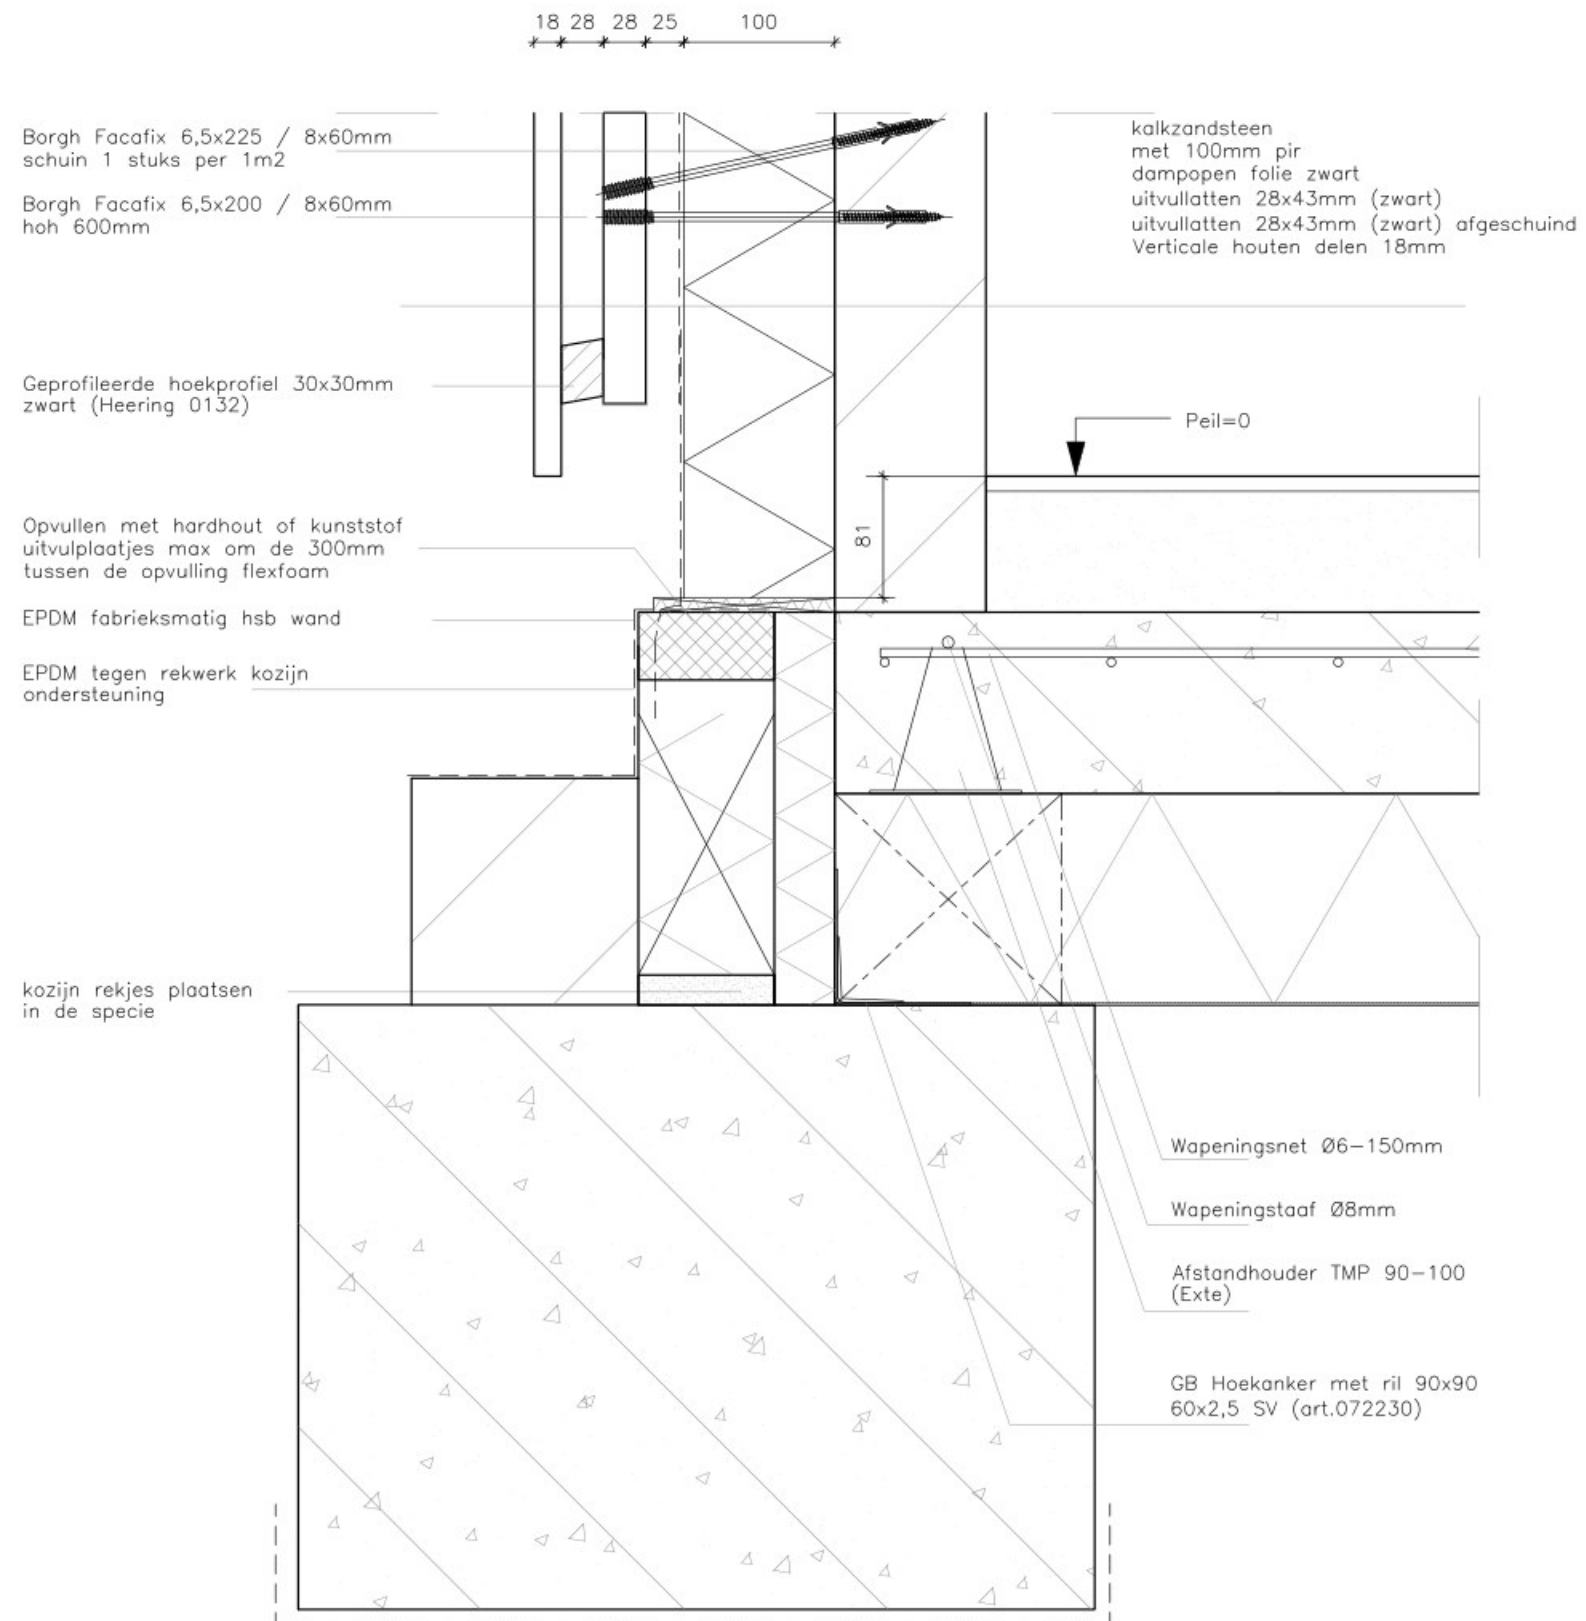


HWV-2.01

Niveau: Kozijnen  
Code: HW-2.01  
Schaal: 1:5  
Datum: 06-11-2018

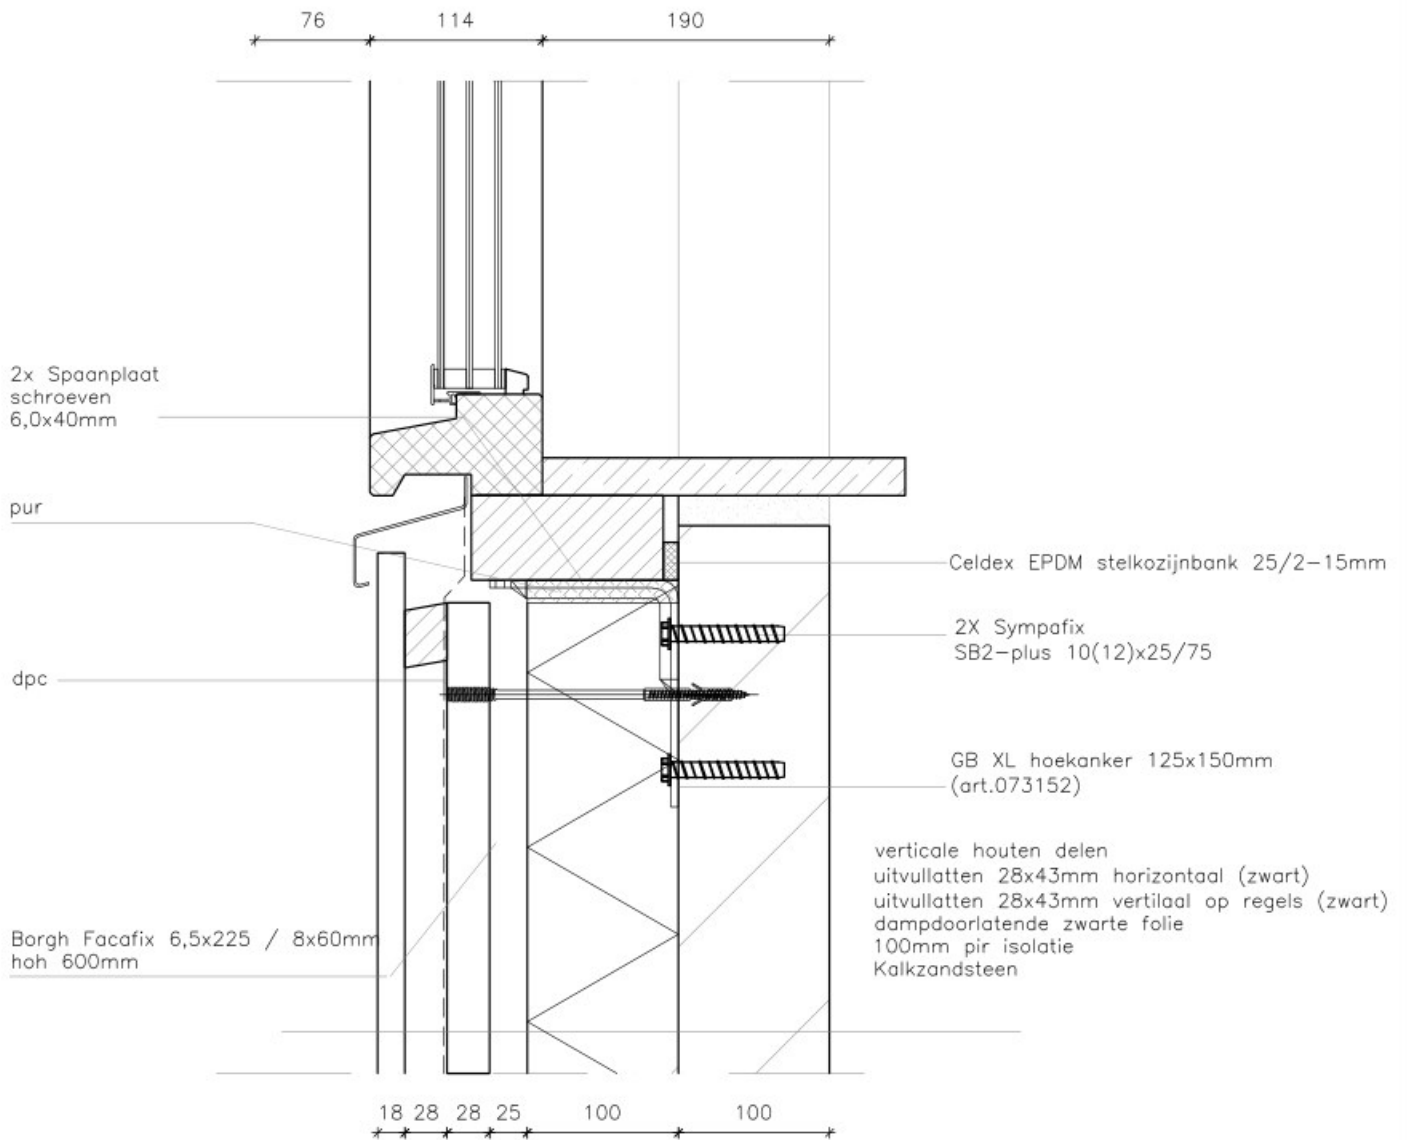

# OD-1.301


Niveau: **Gevelbekl.**  
 Code: **OD-1.301**  
 Schaal: 1:5  
 Datum: 31-03-2023

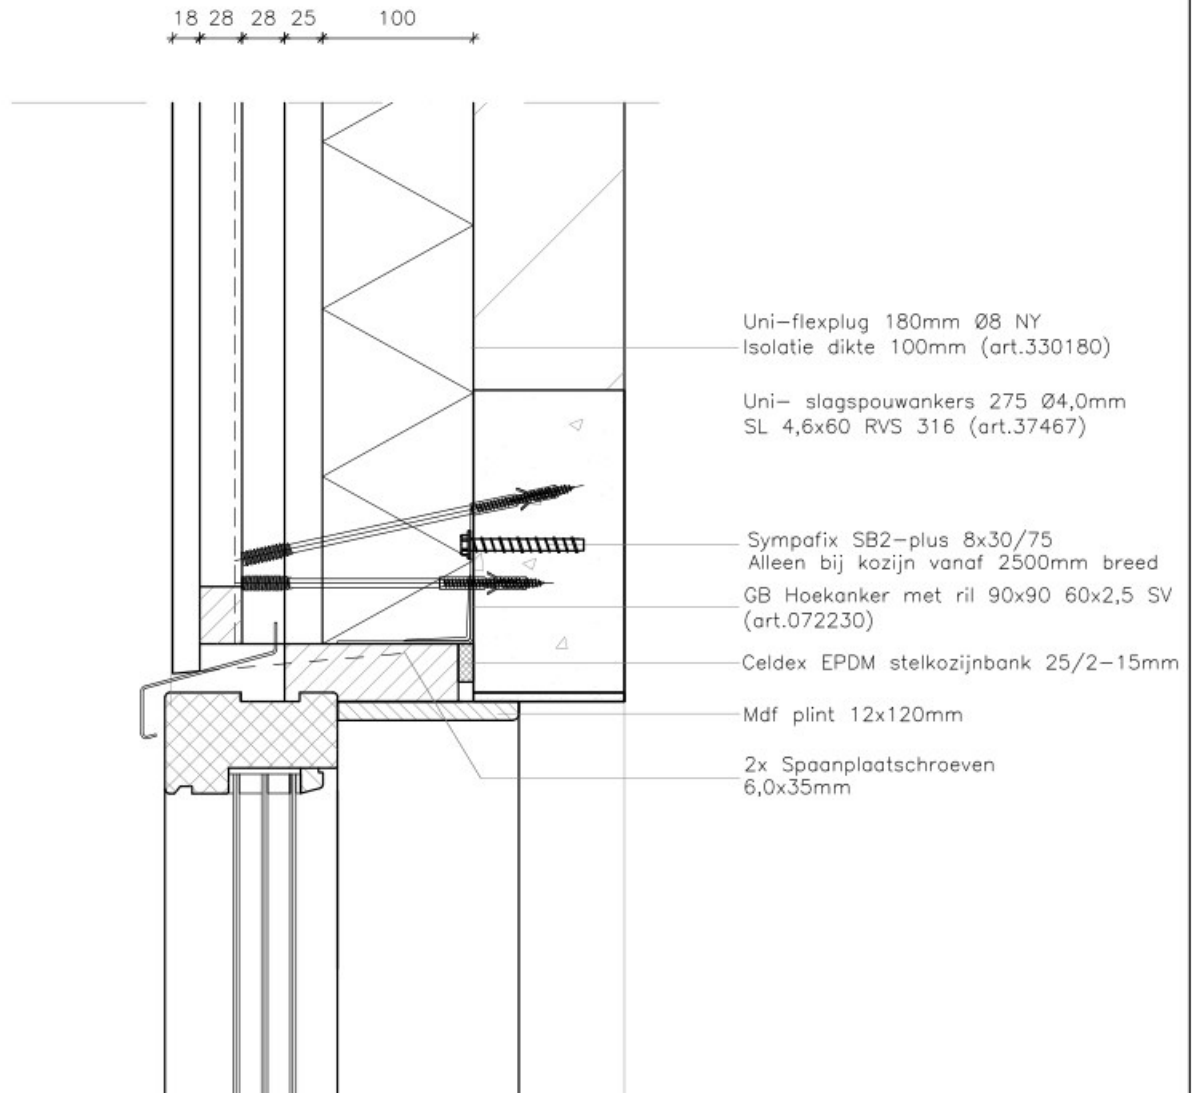

# BD-1.301

Niveau: **Kozijnen**  
 Code: **BD-1.301**  
 Schaal: 1:5  
 Datum: 31-03-2023



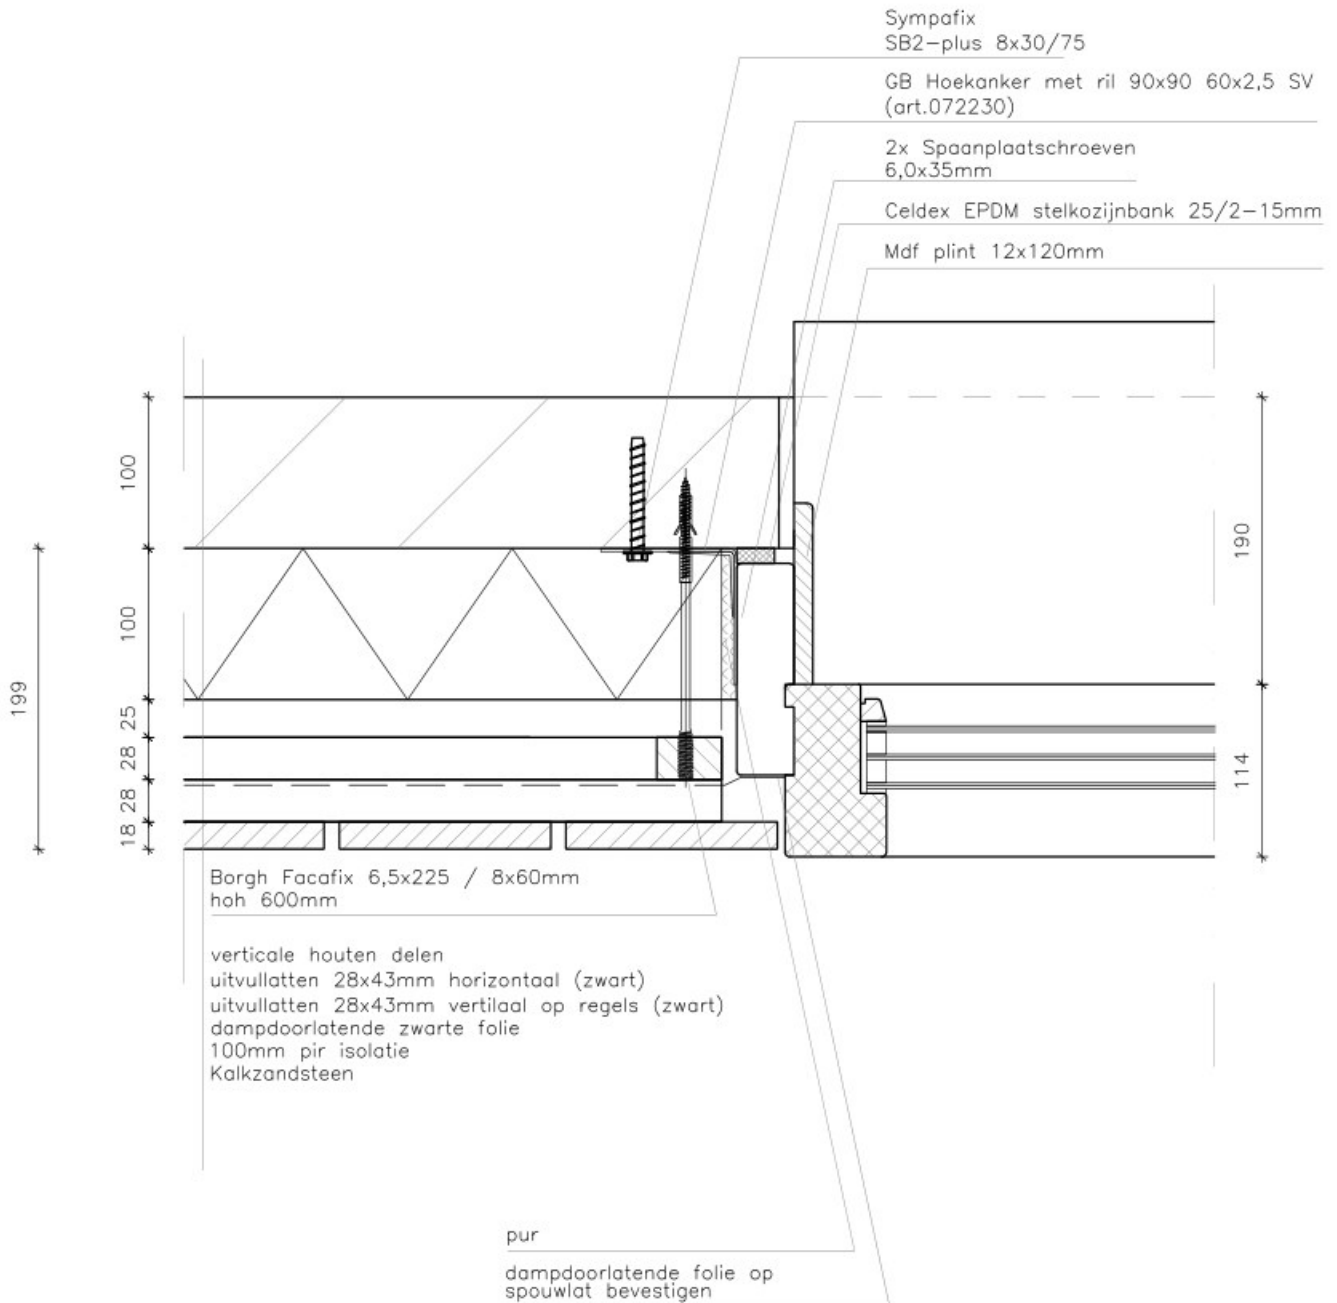


Niveau: **KOZIJNEN**

Code: **ST-1.301**

Schaal: 1:5

Datum: 31-03-2023

**ST-1.301**

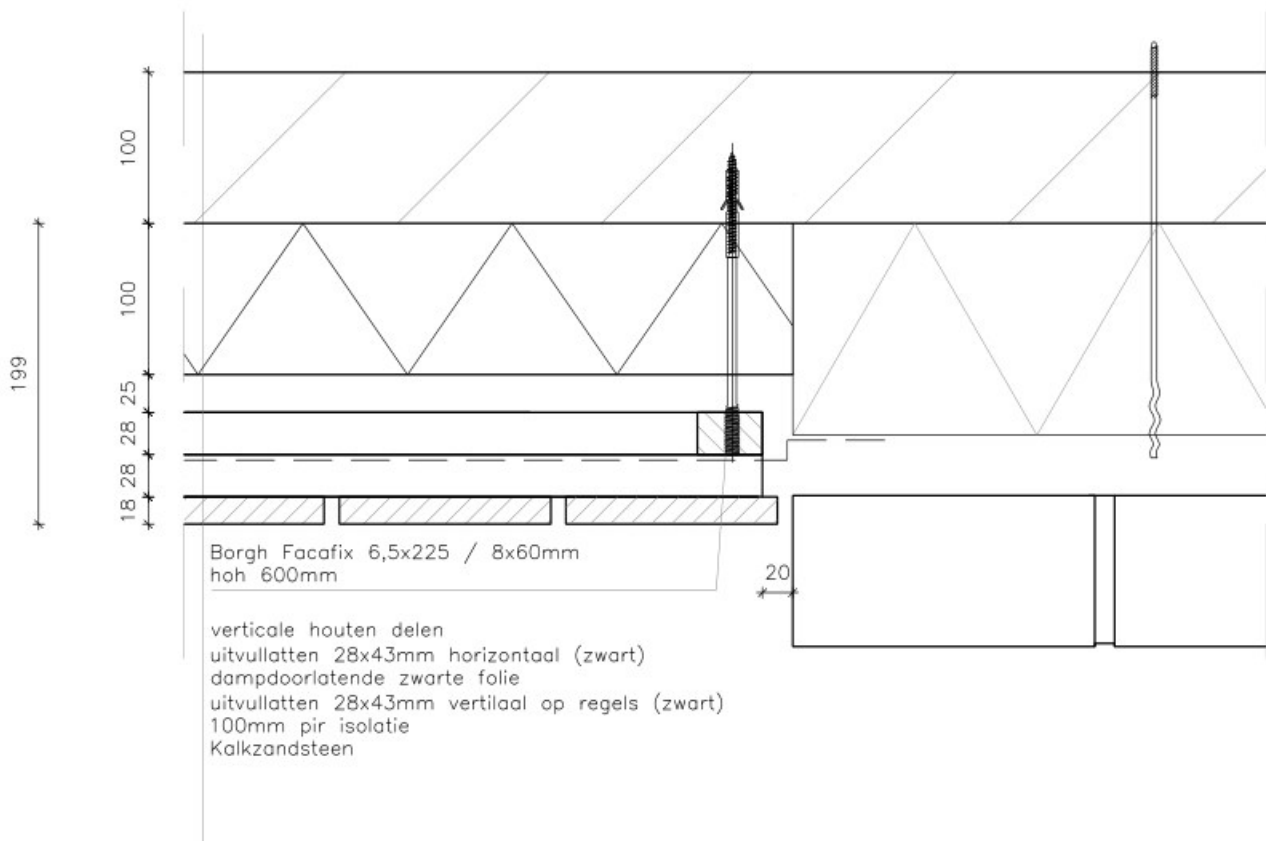

# ST-1.301

Niveau: **KOZIJNEN**  
 Code: **ST-1.301**  
 Schaal: 1:5  
 Datum: 31-03-2023