

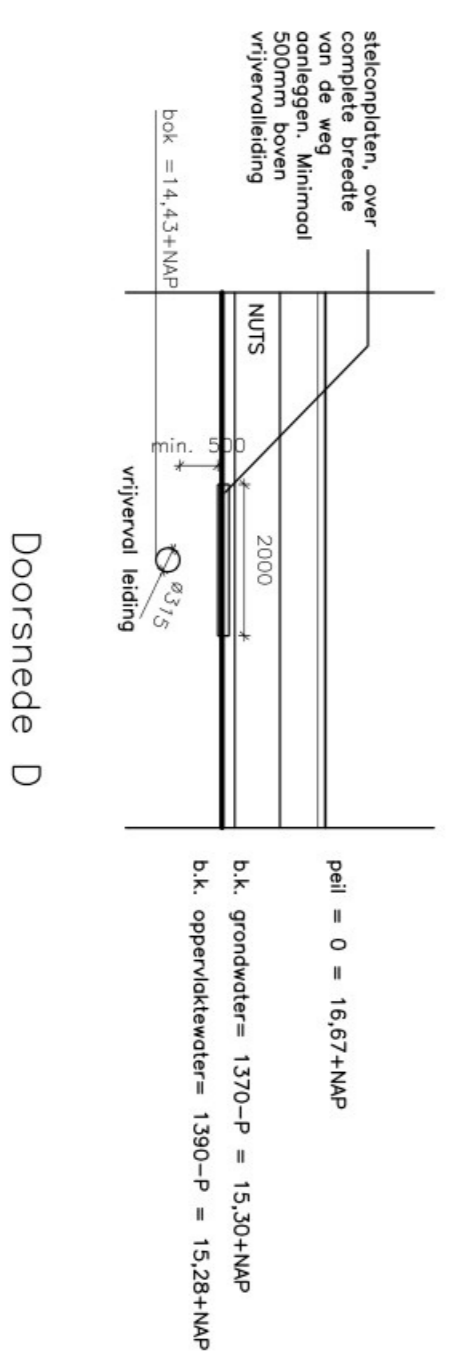
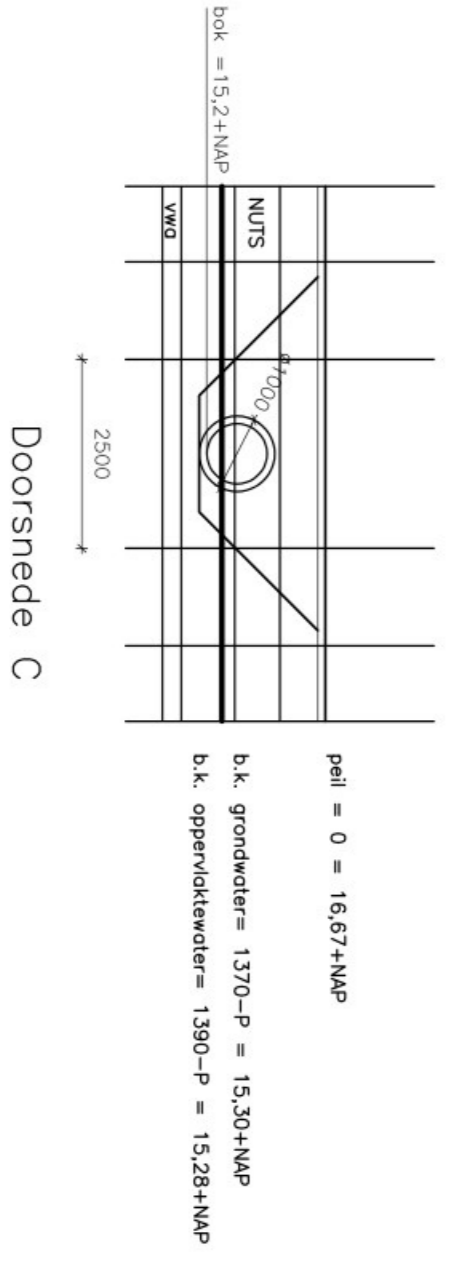


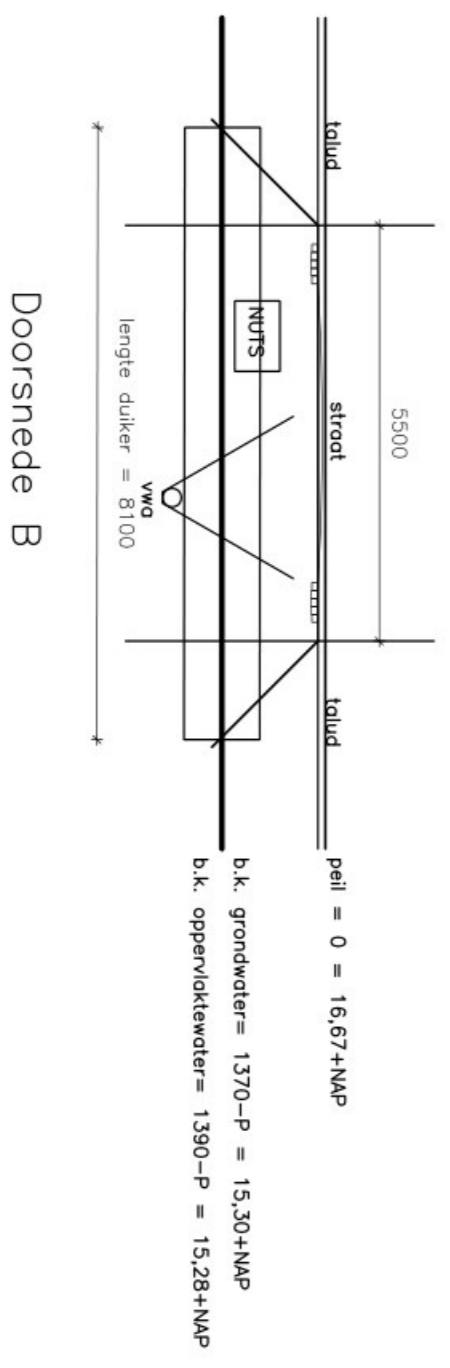

SITUATIE:
 Bouwkel
 Kadestraal:
 Bouwplaats:
 Schaal:
 Bouwkel
 1:225
 Bouwkel
 1:100

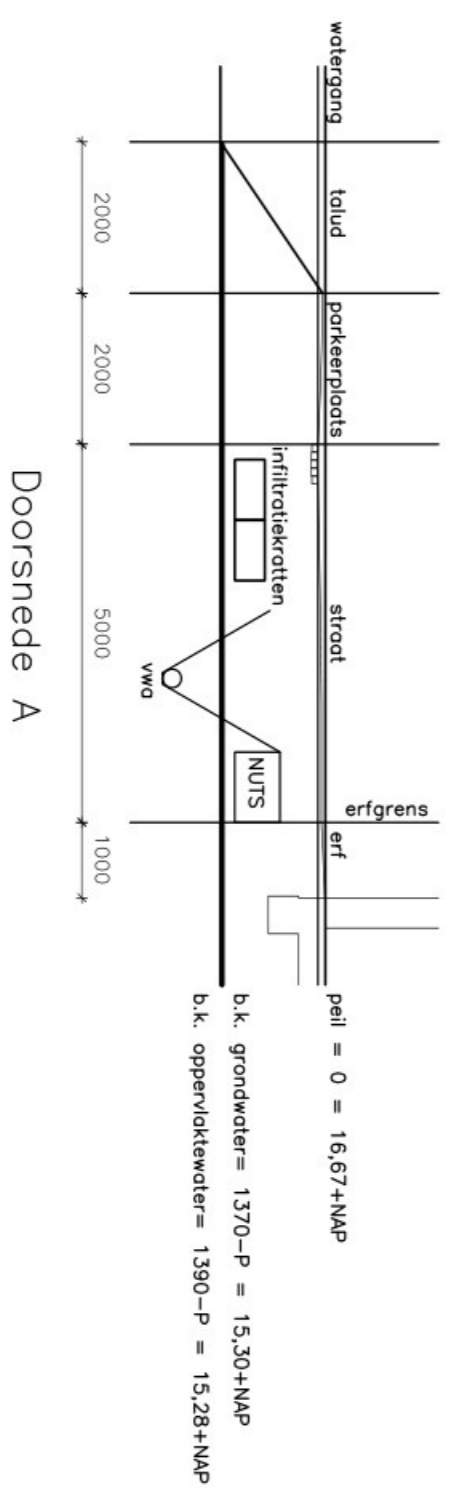

Parkkeerplaatsen:
 2 openbare parkkeerplaatsen op eigen terrein.
 totaal 10 parkkeerplaatsen

project	Nieuwbouw woning	werknr.	23-0212
opdr.gewer	4 woningen	bladnr.	T1-00
onderdeel	Aan de Loop te Boekel	schaal	1:100
	Terreinindeling	get.	DG
		datum	22-12-2023
		gew.	25-04-2024
			16-05-2024