

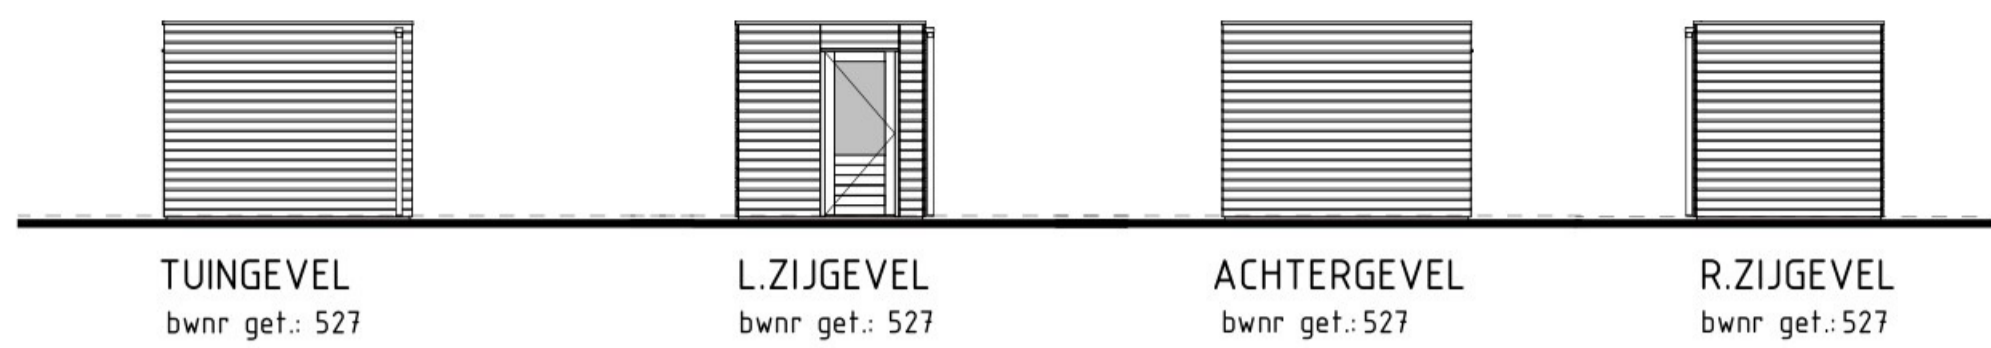
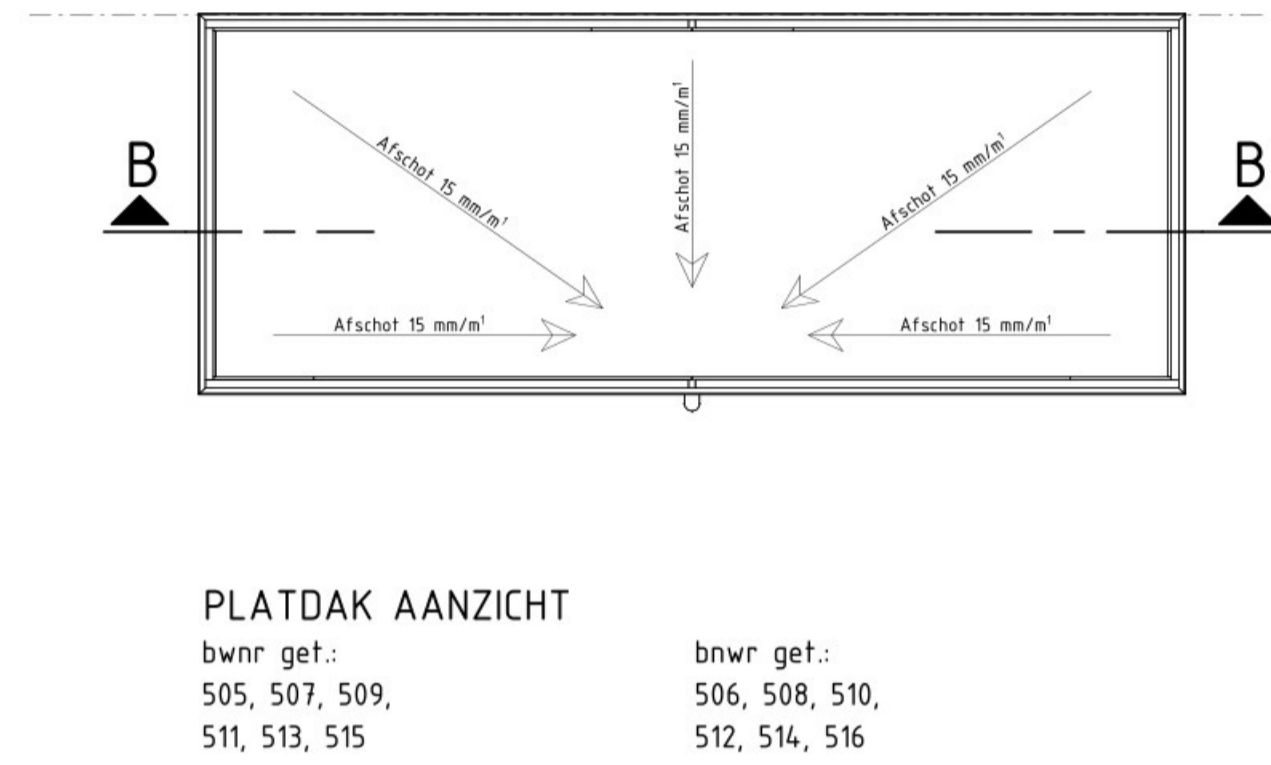
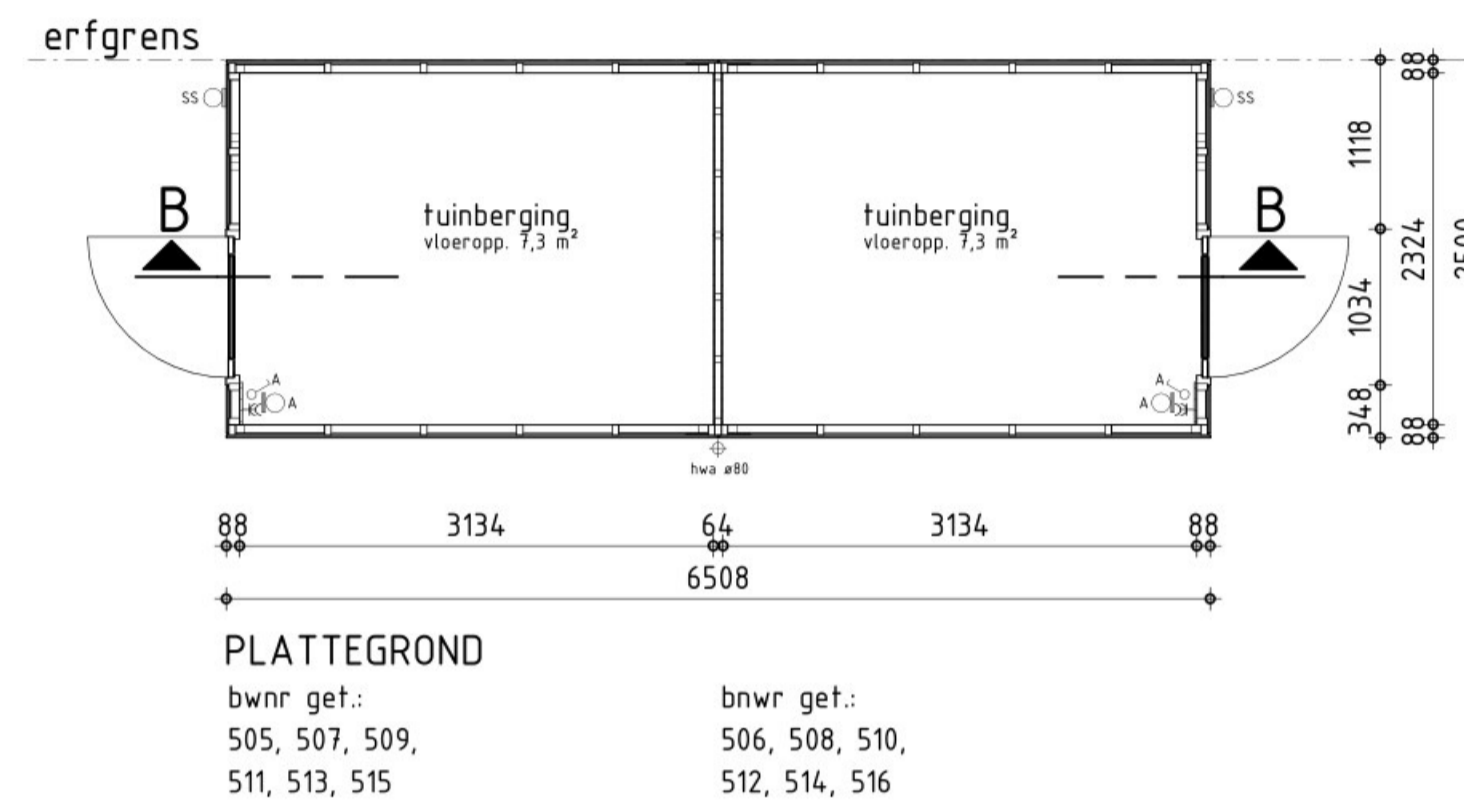







**ENKELE BERGING**

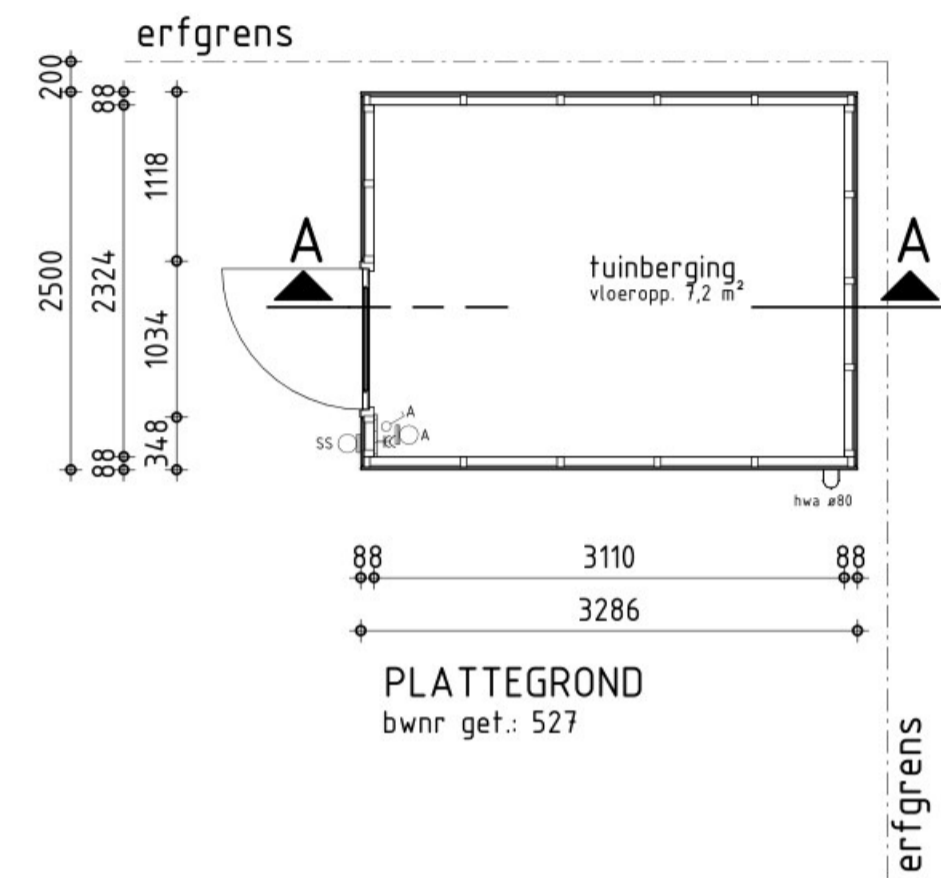

**DUBBELE BERGING**

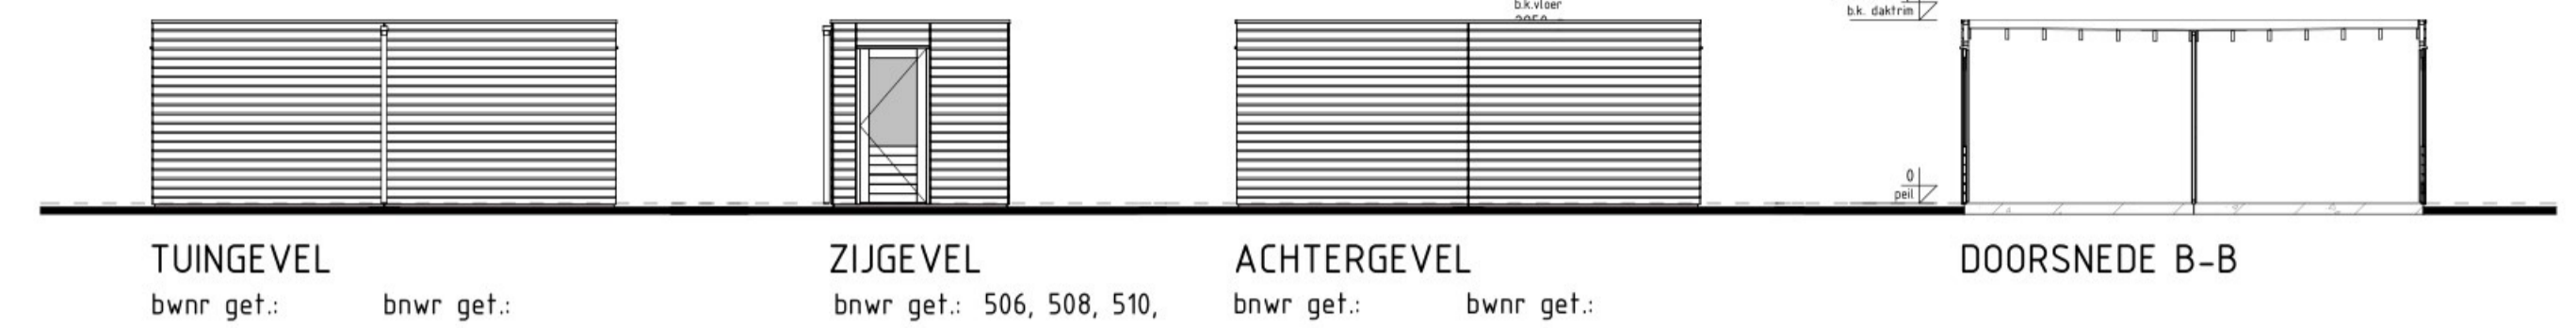

**DUBBELE BERGING (combinatie standaard berging met berging type XS)**

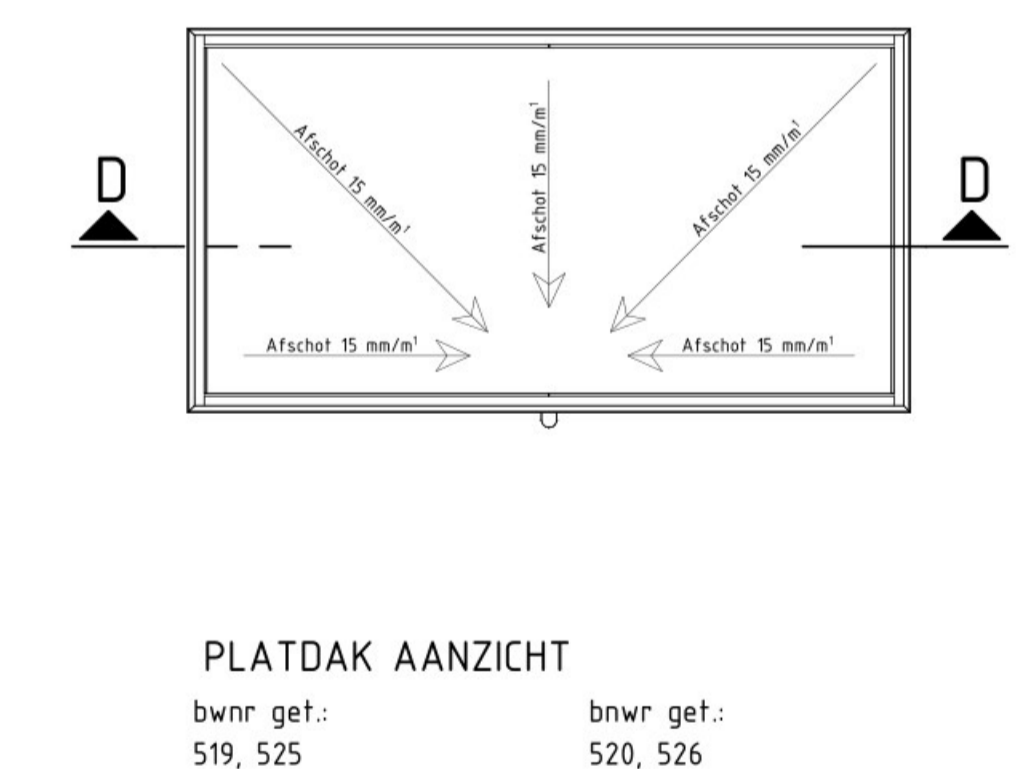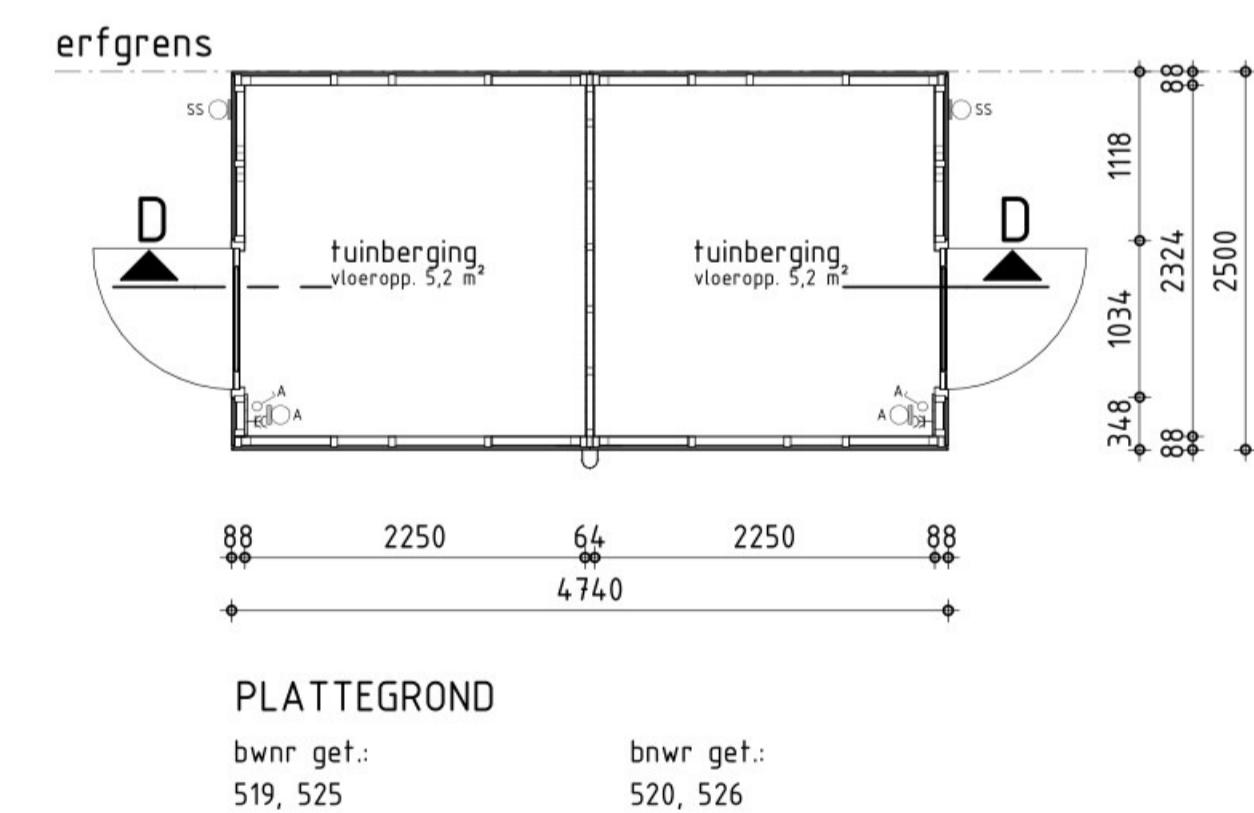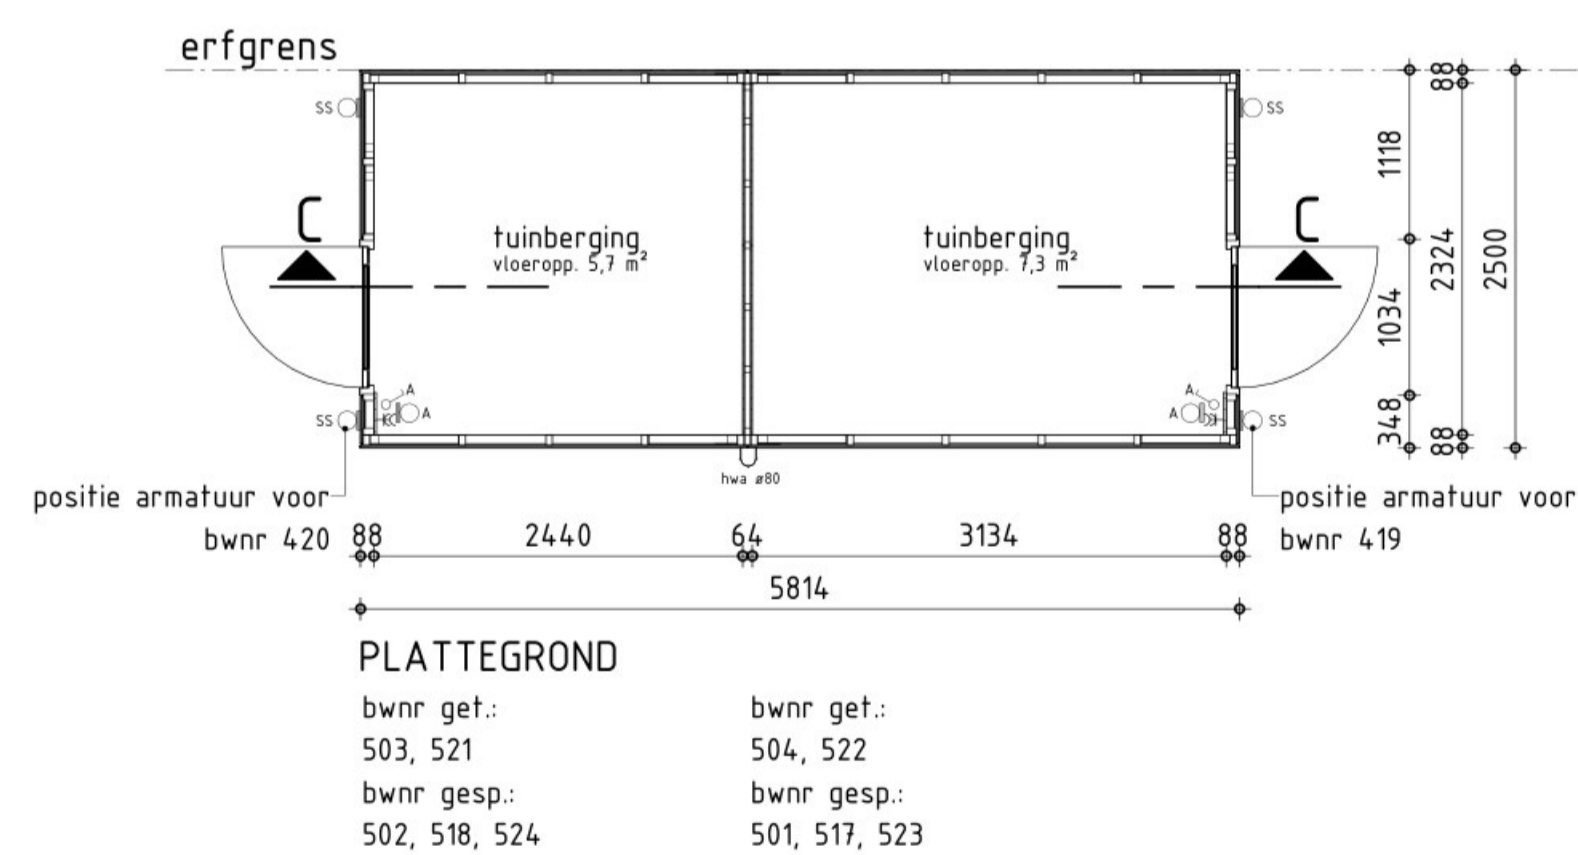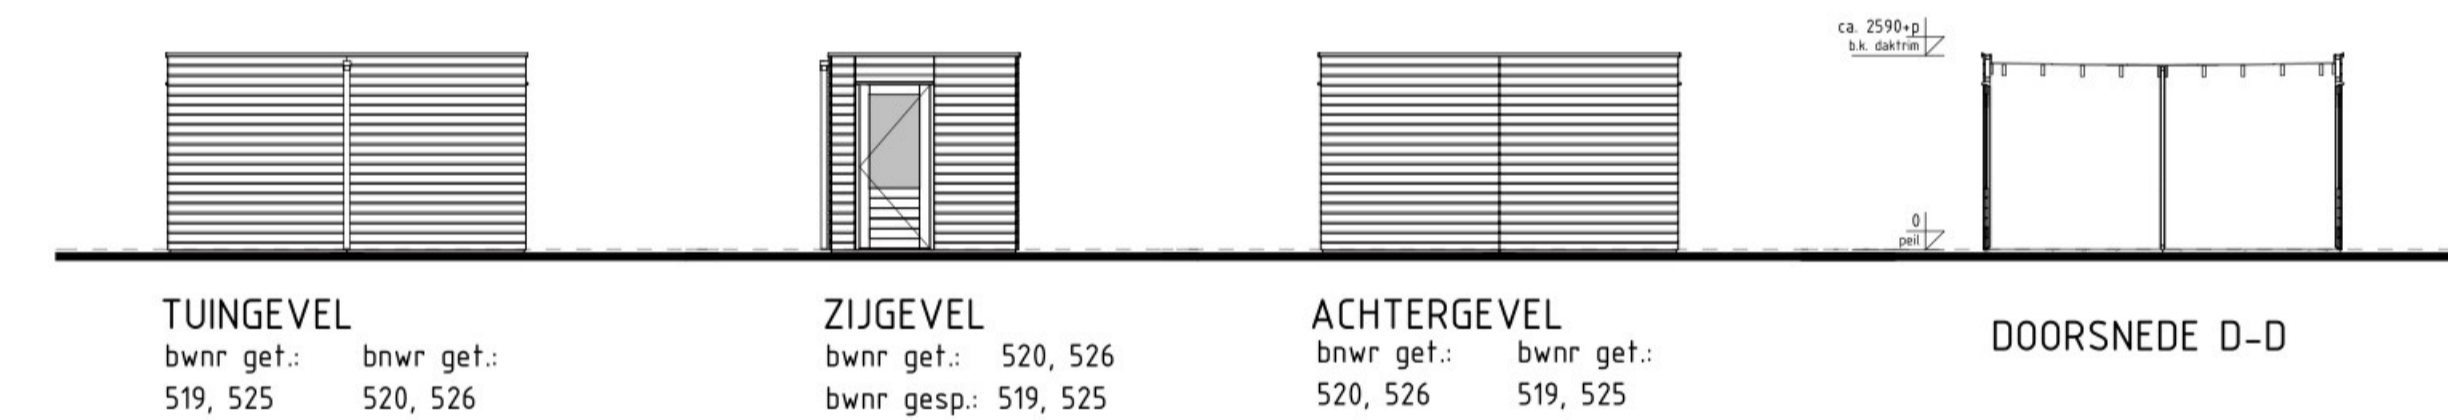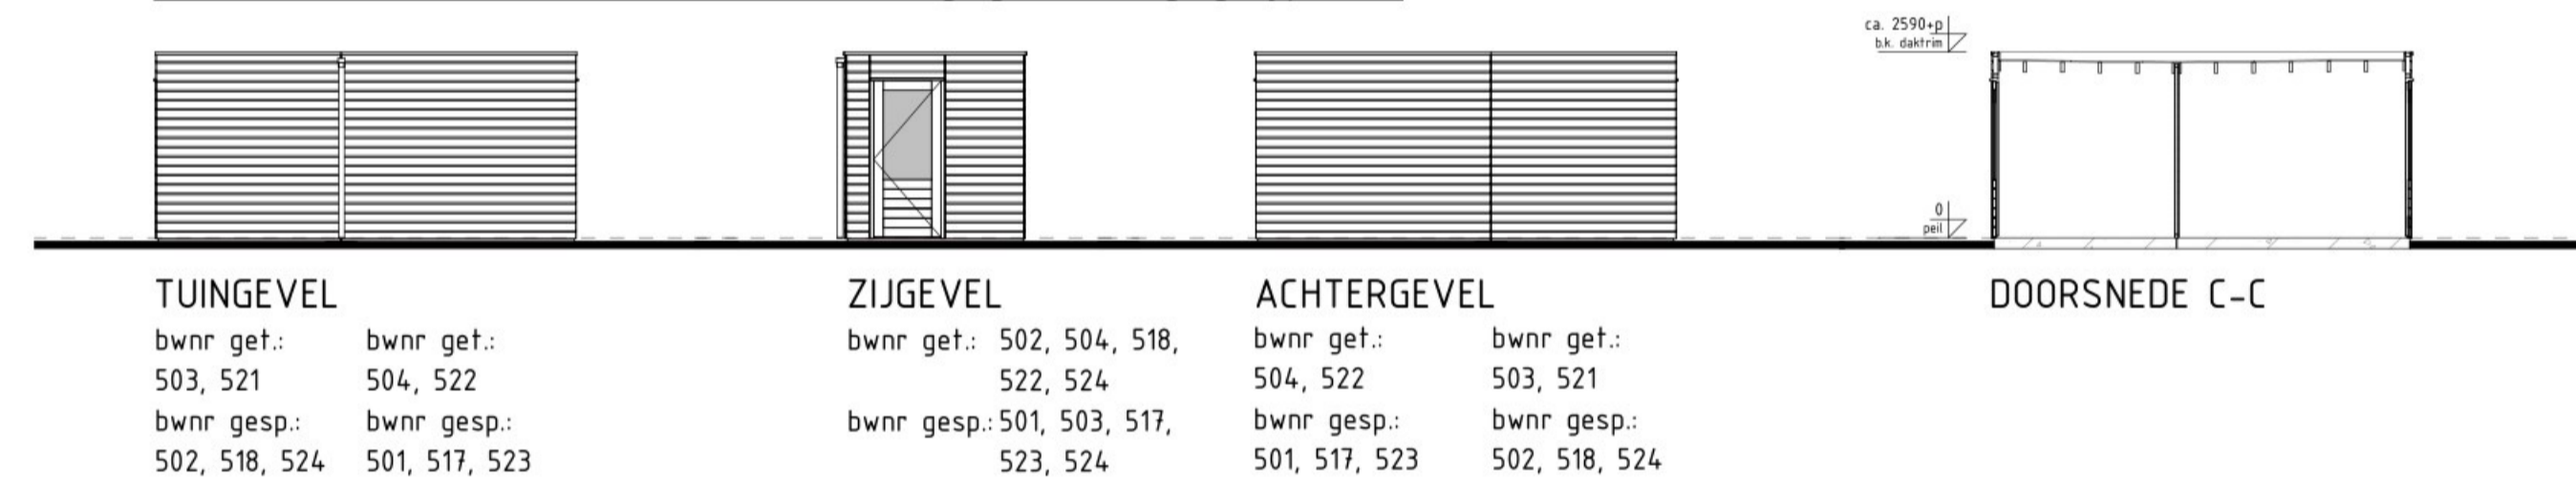

**BOUWKUNDIG RENVOOI**

- schakelaar enkel
- wandlichtpunt
- ss buiten armatuur met schemerschakelaar
- gearde wandcontactdoos dubbel opbouw
- ventilatie rooster

**RENVOOI MATERIALEN-ARCERINGEN**

- ▨ gevelsteen horizontaal
- glas

**TECHNISCHE UITWERKING:**

project	Boekel, De Burgt, fase 1b, 27 woningen Blokken 501 t/m 505, bwnrs. 501 t/m 527	gewijzigd	C
opdrachtgever		A	D
onderdeel	Tuinbergingen bestektekening	B	E
		datum getekend	01-05-2024 R.S.
		schaal	150 / 1100
		werknummer	21.660
		bladnummer	B1b-51