


Kadastrale gegevens

Gemeente: Boekel
Kadastrale gemeente: Boekel
Sectie/nummer: O 126+548
Oppervlakte perceel: 8350m²
Peil t.o.v. NAP: Peil = +21.2 t.o.v. NAP

DEN KKA MER

ARCHITECTUUR & ONDERZOEK

Kerkstraat 2a, 5421 KX Gemert
T 0492-780112
info@denkkamer.nl www.denkkamer.nl
arch. register 1.101201.037 / 1.090415.019

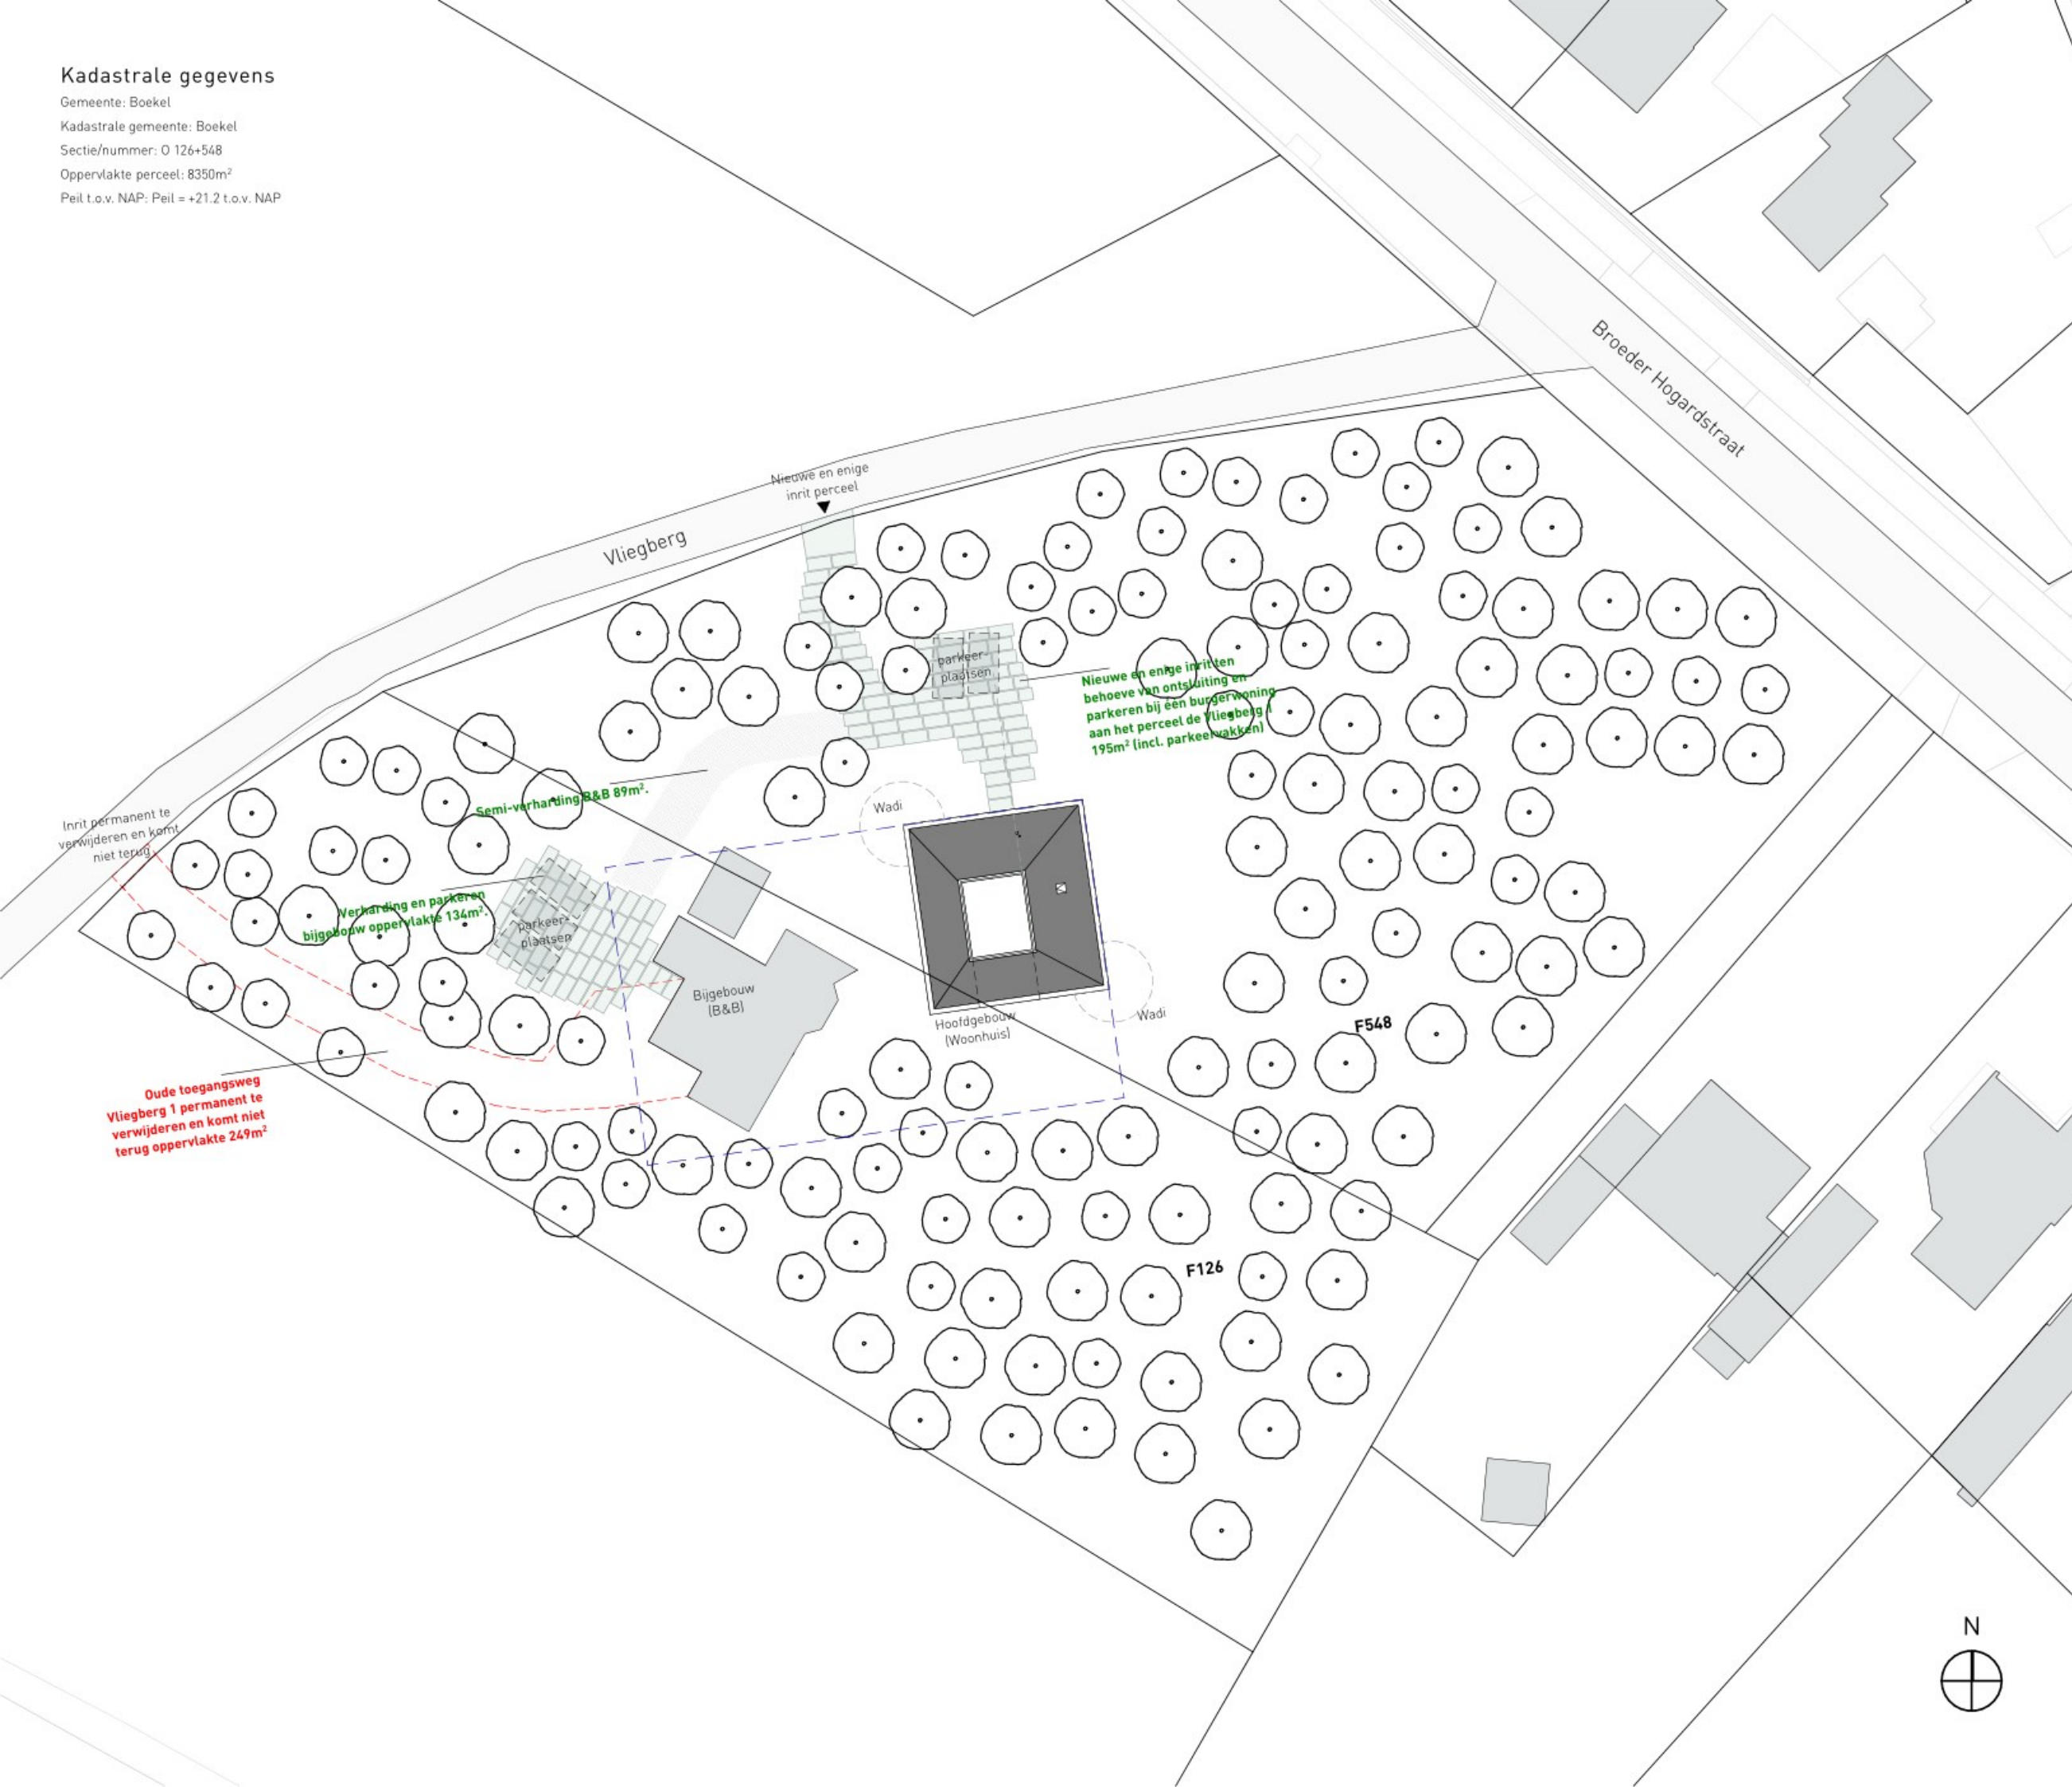

Projectnummer
1835

Project
**Nieuwbouw boshuis Vliegberg
Vliegberg 1, Boekel, 5427 EK**

Fase
Technisch ontwerp

Blad
D01

Datum
04-06-2024

Revisie Datum Opmerkingen

Revisie	Datum	Opmerkingen
A		
B		
C		
D		
E		
F		

Onderdeel
Situatietekening

Formaat Schaal Maatvoering
1:500 mm

Projectarchitect Team



Wijzigingen ten aanzien van de constructie altijd in overleg met adviseur constructies.
Maatvoering in het werk te controleren.
Alle rechten voorbehouden conform DNR.