




detail: V.1

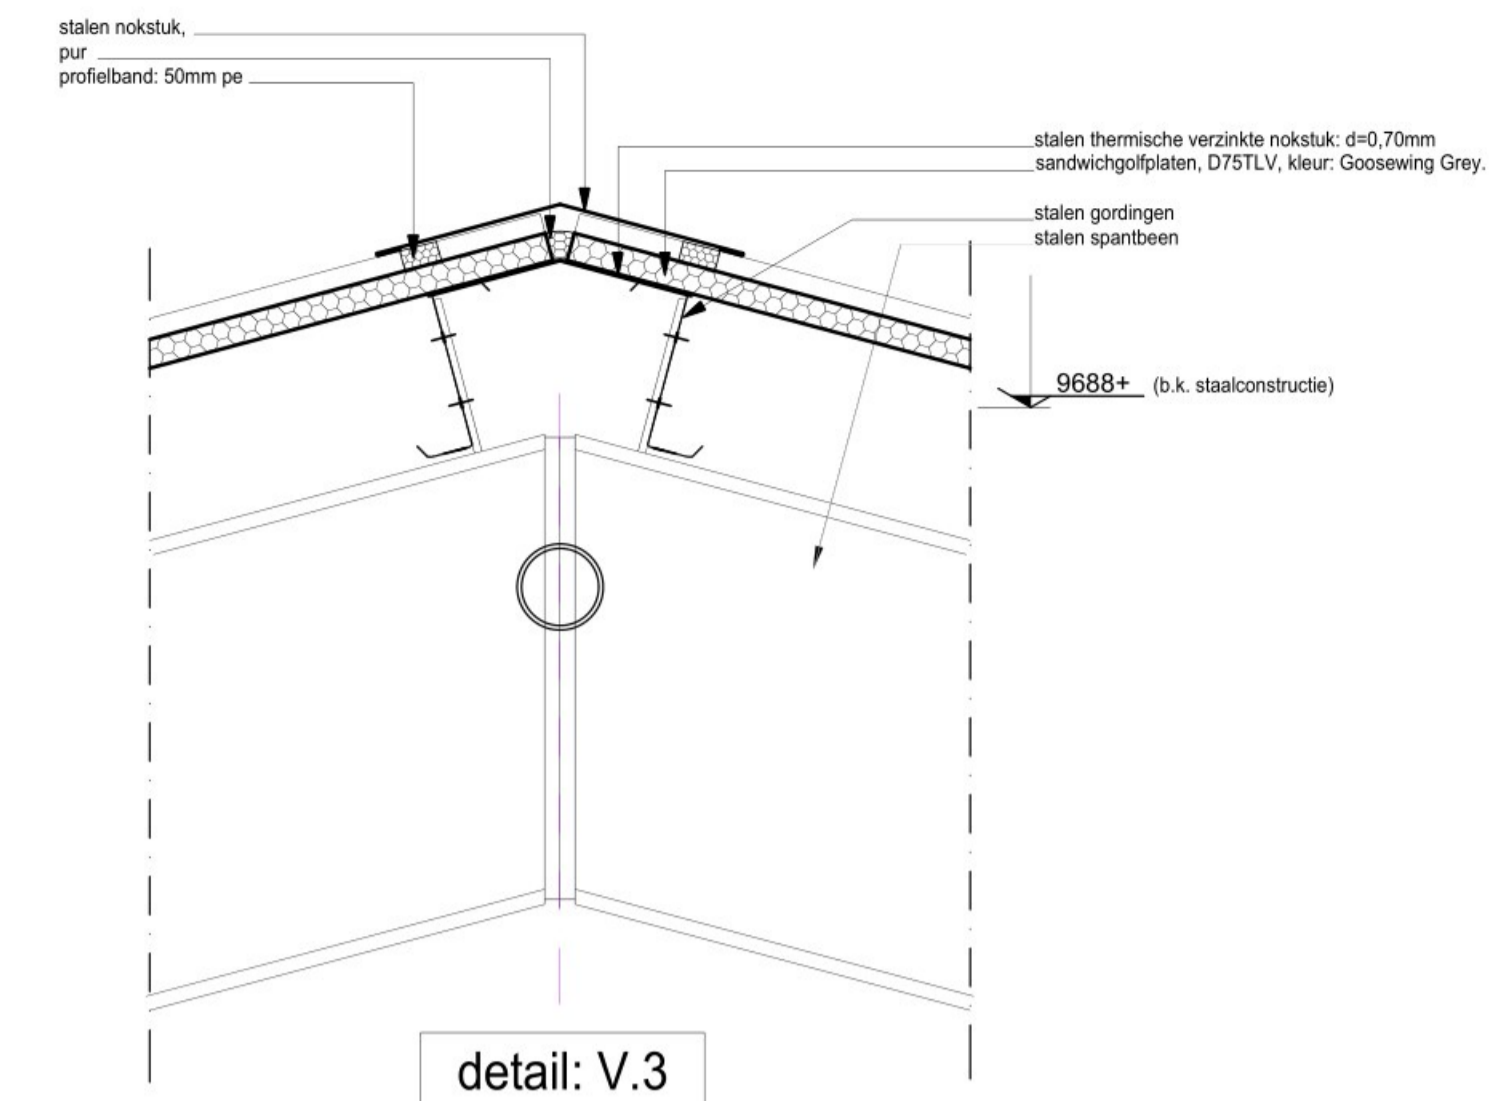



detail: V.3

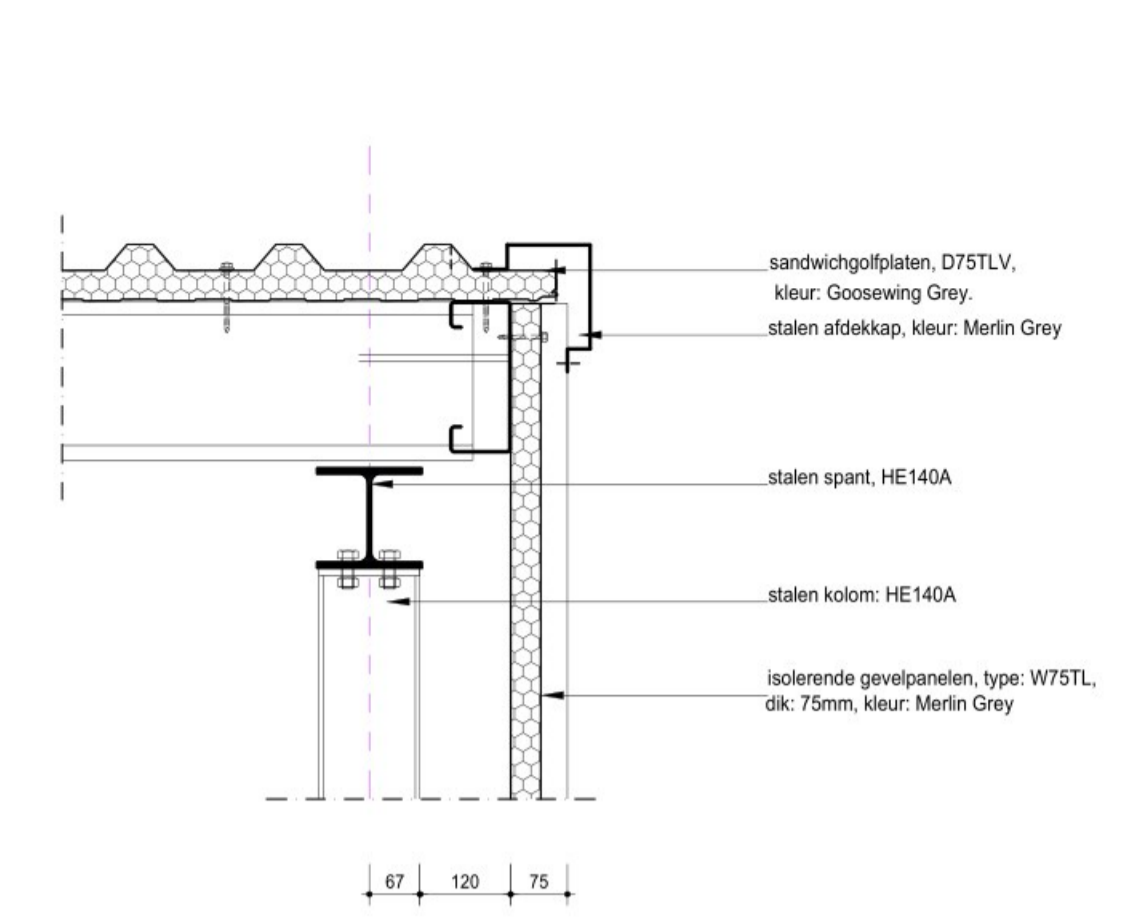


detail: V.4

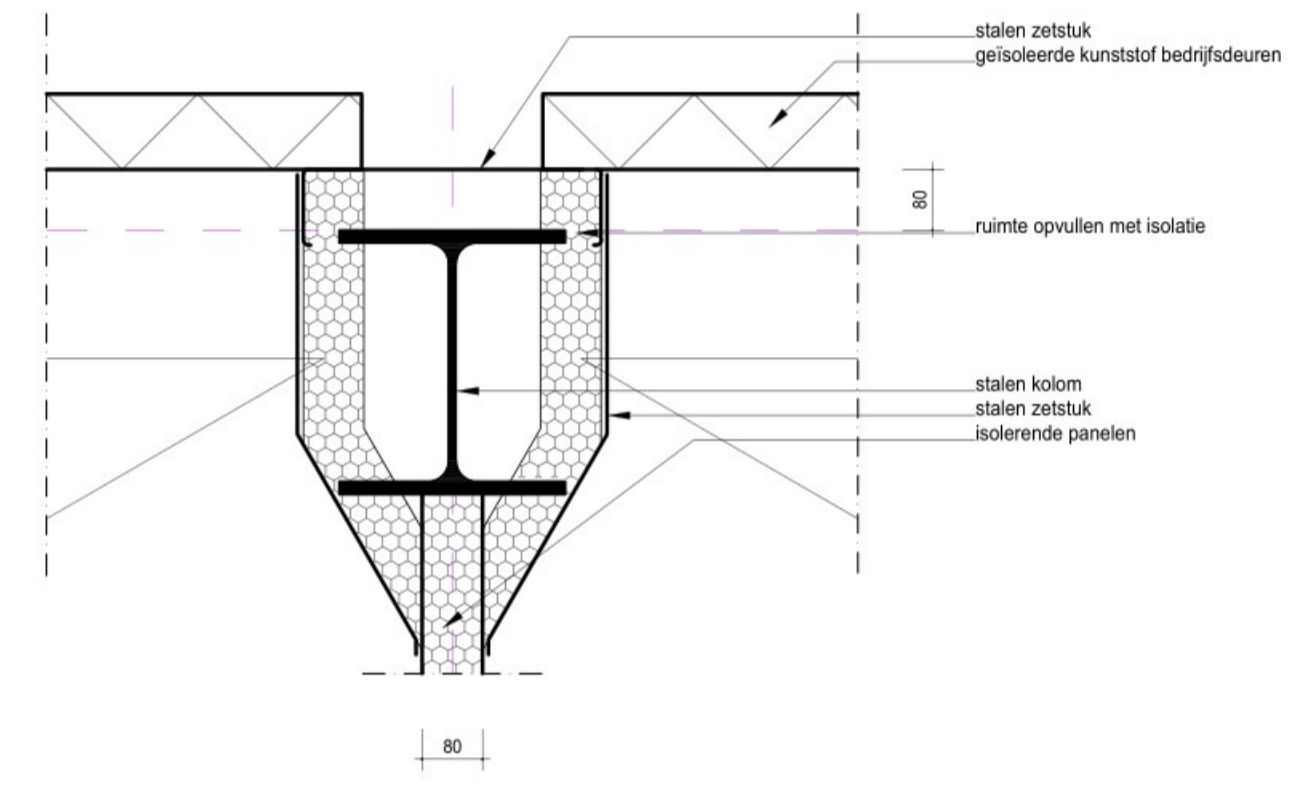


detail: H.1

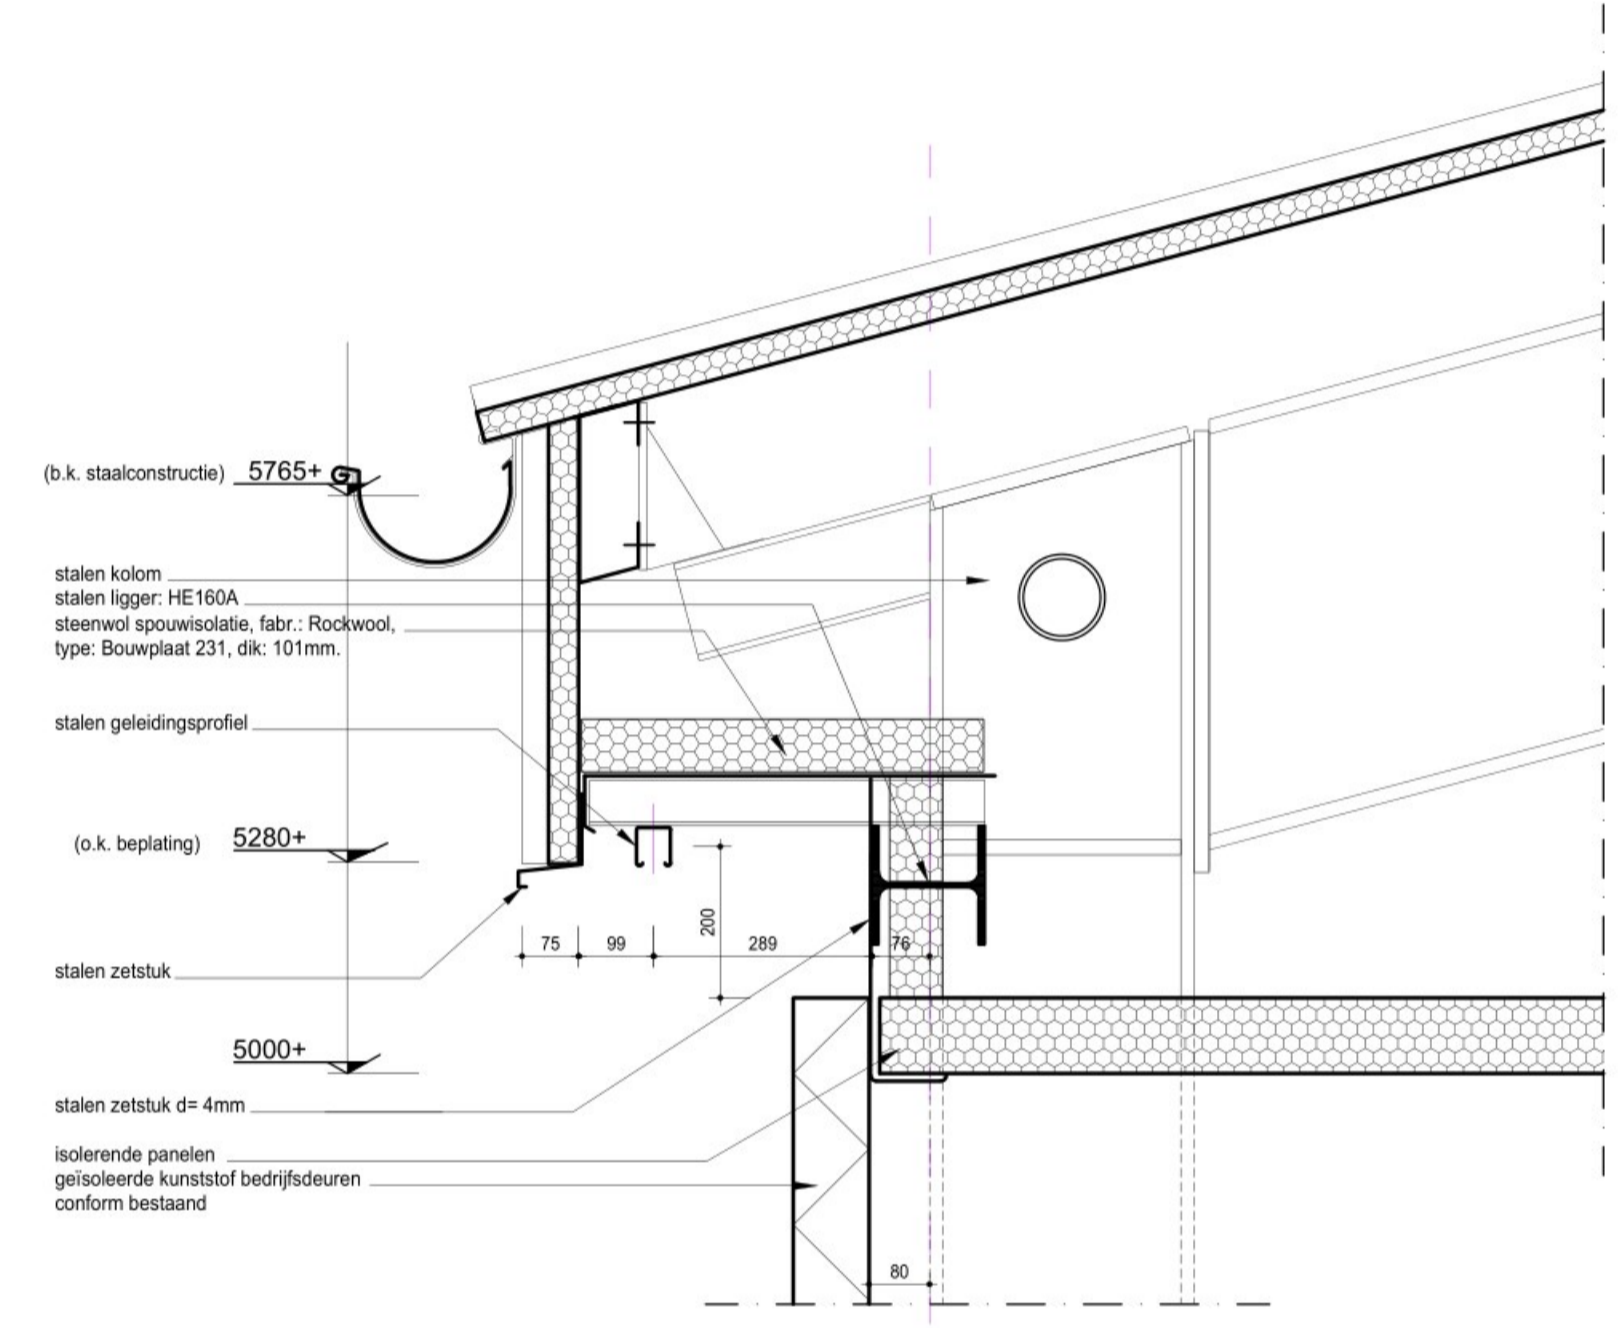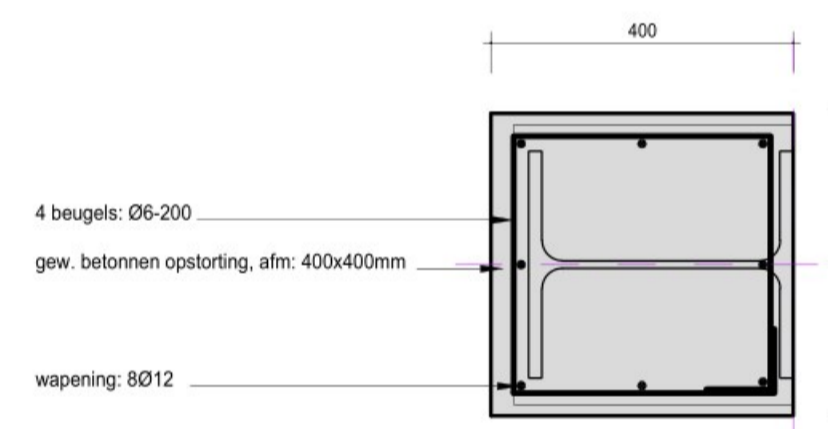


detail: V.2

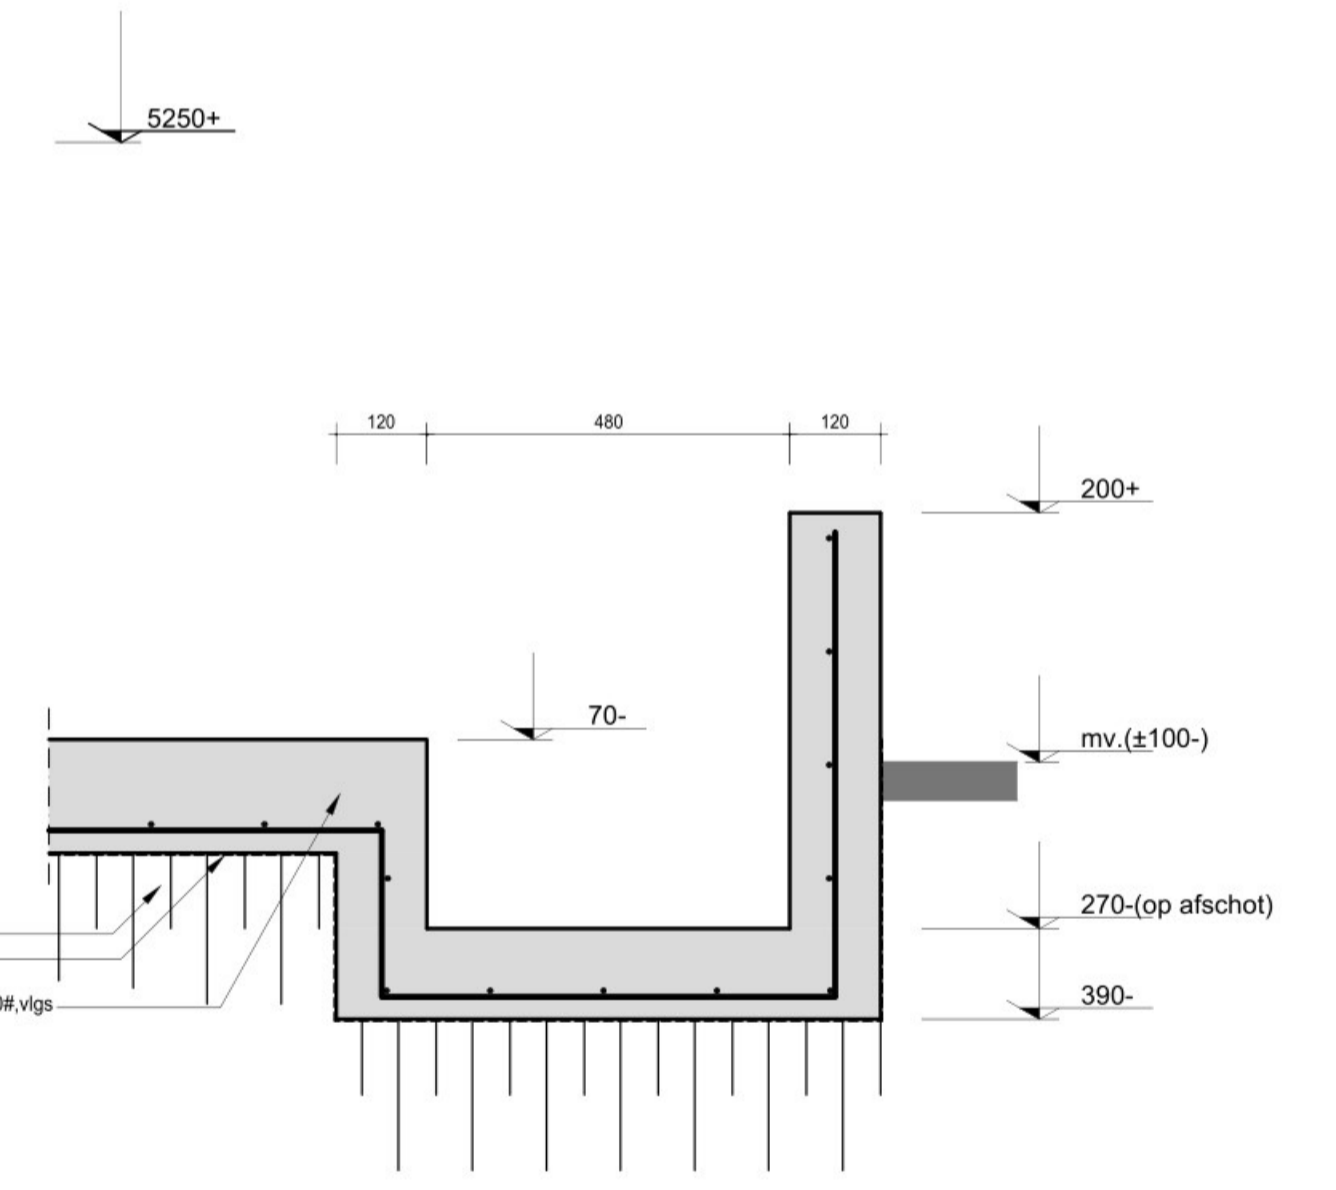

detail: F.2

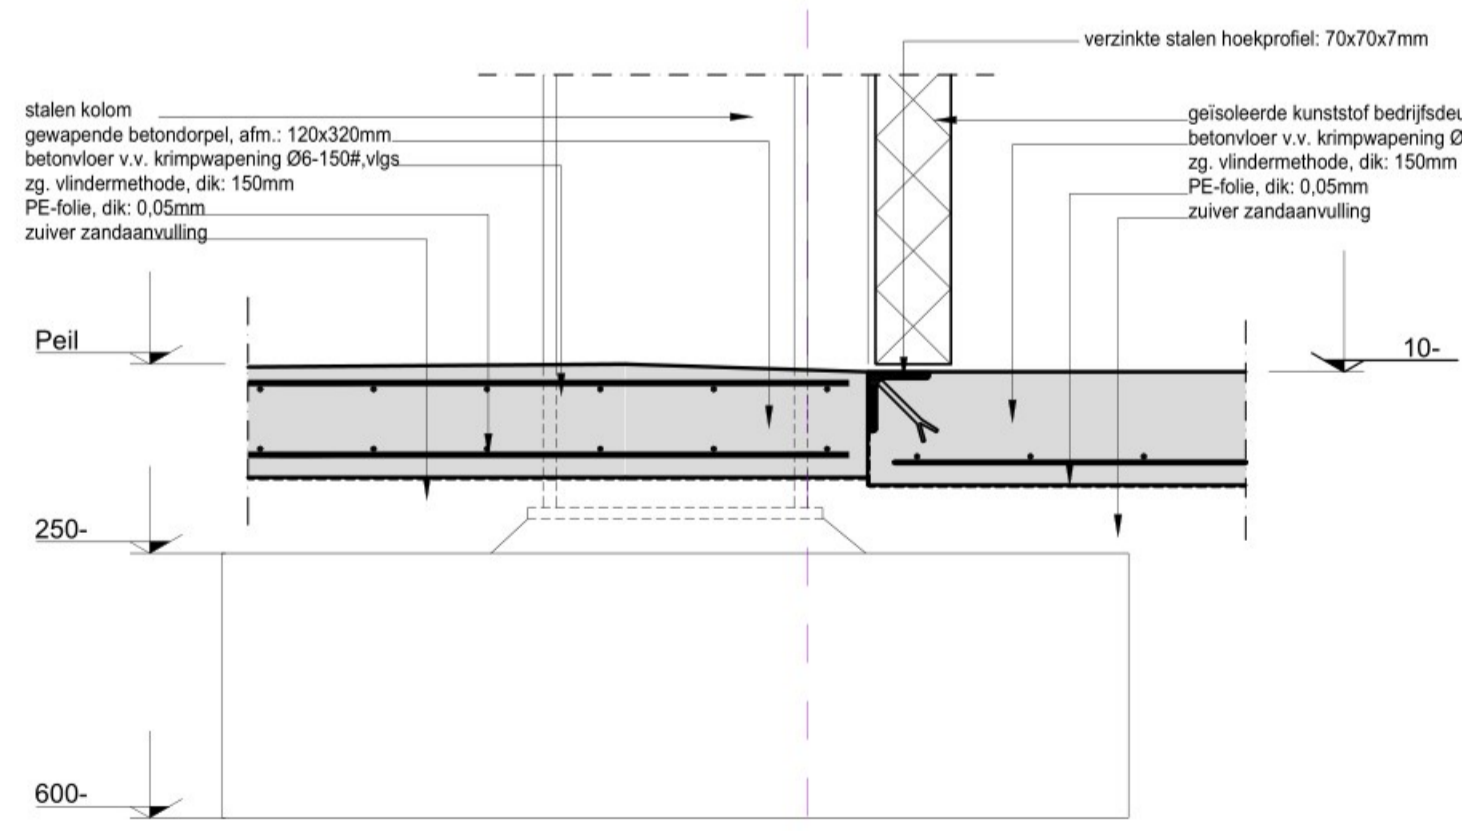

detail: F.3

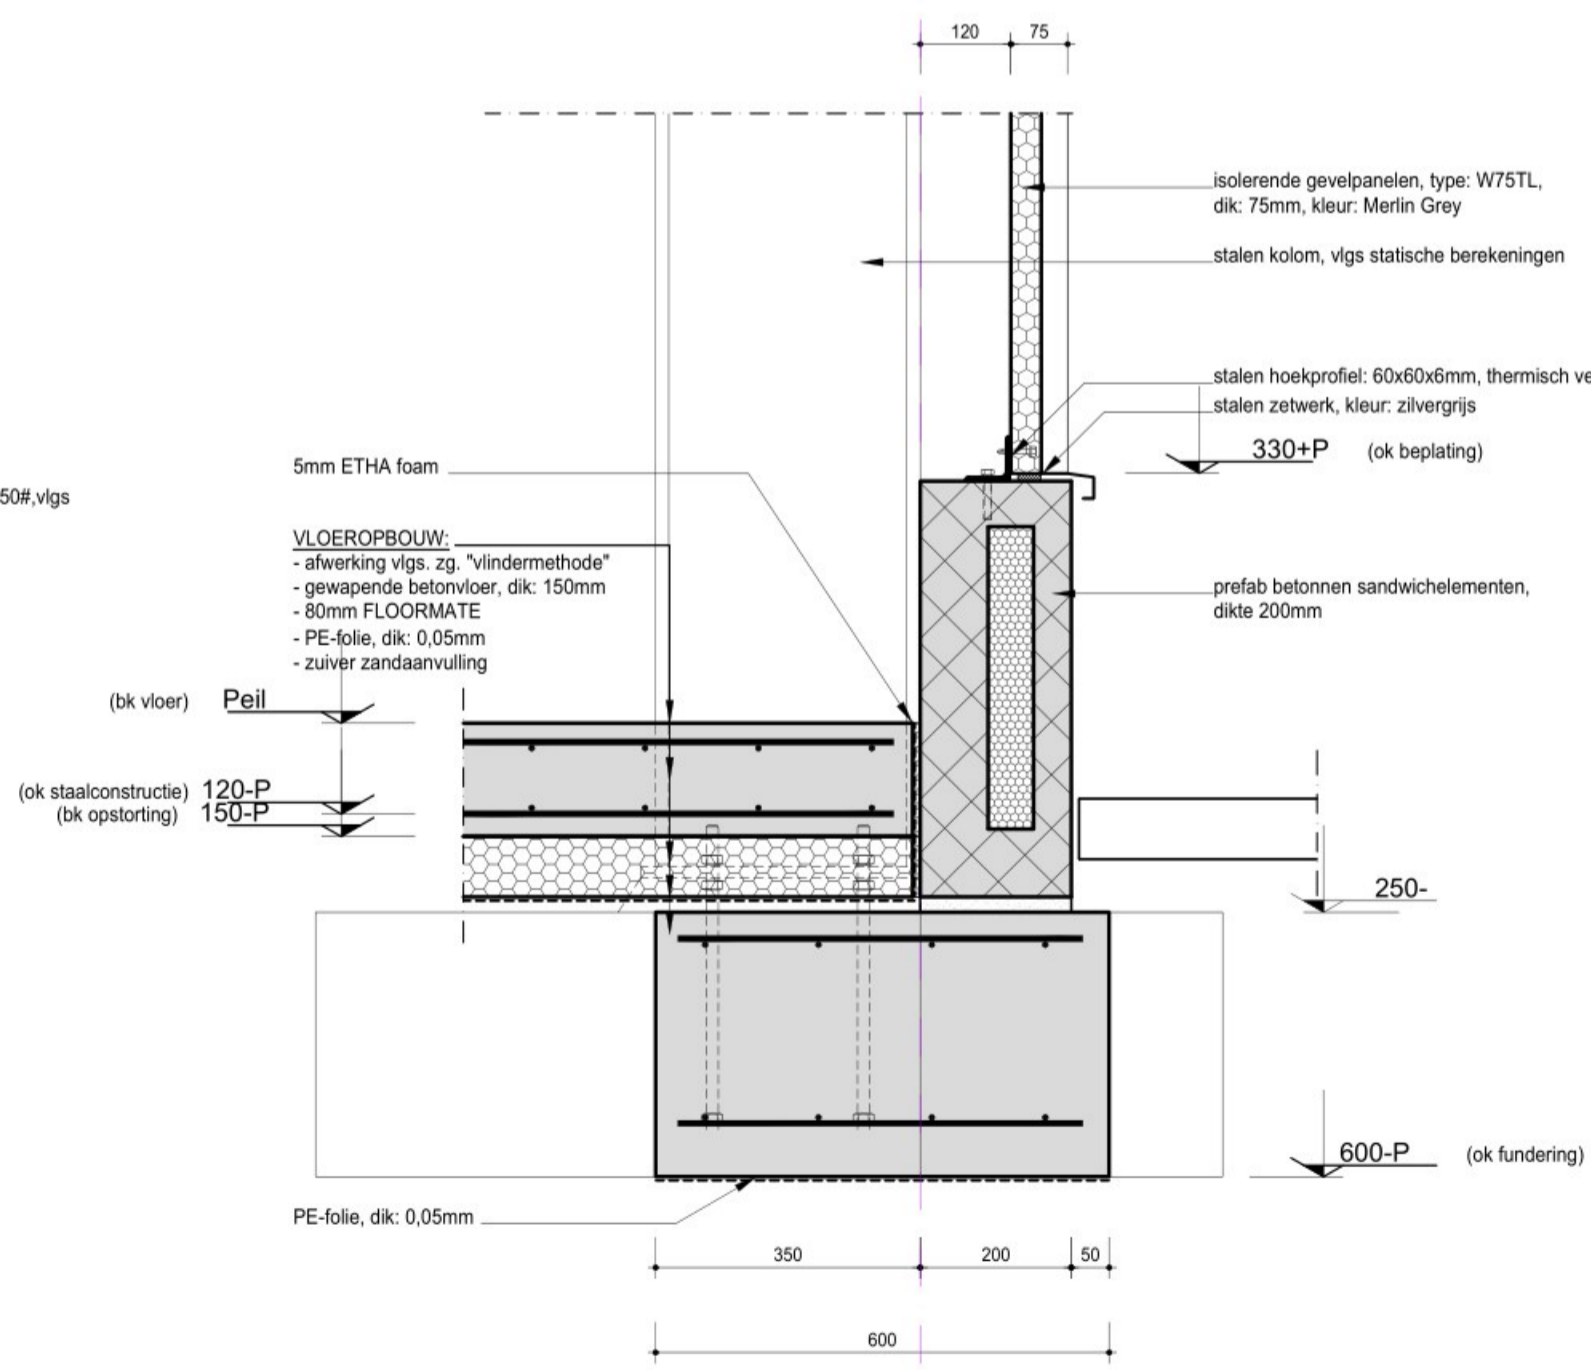

detail: F.1

B	Fundering details	FV	13-05-2024
A	overkapping	FV	11-03-2024
WIJZIGING:	OMSCHRIJVING:	GETEKEND:	DATUM WIJZIGING:
PROJECT:	Uitbreiding champignonkwekerij		DATUM: 17-07-2018
LOCATIE:	Peelstraat 9 Boekel	SCHAAL: 1:10	GETEKEND: Carlo
ONDERDEEL:	BESTEKTEKENING DETAILS	AFMETING: 840x594	22-144 B.7-B

VERWIJST B.V.
 Bouwkundig Adviesbureau
 Oudeijk 43
 5409 AB Odiliapeel
 The Netherlands
 tel. +31(0)413-272556
 e-mail: info@verwijst.eu
 internet: www.verwijst.eu