



### Legenda

- Onderlegger - BGT d.d. 22-12-2023
- Onderlegger - Kadastrale kaart d.d. 22-12-2023
- Onderlegger - Inmeting d.d. 25-11-2020
- OP 10 - Betonnen opsluitband 100x200 mm, kleur lichtgrijs, gesteld in zand
- OP 20 - Betonnen opsluitband 120x250 mm, kleur lichtgrijs, gesteld in beton, v.v. steunrug
- OP 30 - Betonnen opsluitband 200x250 mm, kleur lichtgrijs, gesteld in beton, v.v. steunrug
- OP 50 - Betonnen trottoirband 150x250 mm, kleur lichtgrijs, gesteld in beton, v.v. steunrug
- OP 25 - Betonnen trottoirband 180/200x250 mm, kleur lichtgrijs, gesteld in beton, v.v. steunrug
- OP 21 - Betonnen geleideband 50/200x250 mm, kleur lichtgrijs, gesteld in beton, v.v. steunrug
- Goof, 2 strekken straatbaksteen, keformaat, 70 mm dik, kleur Bruno, gesteld in beton
- Molgoof, 5 strekken straatbaksteen, keformaat, 70 mm dik, kleur Bruno, gesteld in beton
- Schijpgoof, 5 strekken straatbaksteen, keformaat, 70 mm dik, kleur Bruno
- Straatbaksteen, kleur Bruno, keformaat, 70 mm dik, keperverband
- Straatbaksteen, kleur Siena Puur, keformaat, 80 mm dik, halfsteensverband
- Betonstraatsteen, kleur D63 donkerrood, keformaat, 80 mm dik, halfsteensverband
- Betontegels, kleur grjs, afm. 300x300x60 mm, halfsteensverband
- Betontegels, kleur grjs, afm. 300x300x80 mm, halfsteensverband
- Hydro Lineo 40, kleur grjs, afm. 300x100x100 mm, halfsteensverband, open stenen
- Hydro Lineo, kleur grjs, afm. 300x100x100 mm, halfsteensverband, gesloten stenen
- Halfverharding Aquado, laag 0/16 - 60 mm dik, laag 0/8 - 40 mm dik
- Herstraten
- Tijdelijk dichtblokken
- Hydro Lineo, kleur wit, keformaat, 300x100x100 mm dik, streep 0,30x0,30
- Paal en draad
- Palen
- Betonstraatsteen, kleur wit, keformaat, 80 mm dik, geribbeld aanbrengen
- Verlichtingsobject, zie verlichtingsplan Nebraal datum 21-06-2023
- Kunststof afzetpaal diamantkop
- Stalen uitneembare afzetpaal, kleur: rood-wit
- Straatkoek
- Uitstroombak
- Infiltratievoorzorg putafdekking
- Hemelwaterriool putafdekking
- Doogwater/voorzorg putafdekking
- Bestaande putafdekking op hoogte brengen

### Legenda groen

- Heesters - Cotoneaster suecicus 'Coral Beauty', plantmaat C15, 3 st/m<sup>2</sup>
- Heesters - Elaeagnus ebbingei 'Green Glory', plantmaat 60/80 cm, met kluit, 2 st/m<sup>2</sup>
- Heesters - Fagus sylvatica, plantmaat 60/80 cm, met blote wortel, 5 st/m<sup>2</sup>
- Heesters - Osmanthus burkwoodii, plantmaat 30/40 cm, in container, 5 st/m<sup>2</sup>
- Heesters met vasteplantenmix (diverse soorten)
- Aanvullen bestaande hagen
- Bestaande hagen
- Sierplantsoen voorzien van Thymus praecox 'Bressingham', P9, 9 st/m<sup>2</sup>
- Sierplantsoen voorzien van vaste plantemix geschikt voor zon
- Sierplantsoen voorzien van vaste plantemix geschikt voor halfschaduw
- Sierplantsoen voorzien van vaste plantemix geschikt voor schaduw
- Sierplantsoen voorzien van vaste plantemix met zelfbehoer bewoners
- Gras inzaaien


### Nieuw te planten boom:

- Ac: Acer campestre
- Alp: Acer pseudoplatanus
- Al: Amandier (amandari)
- As: Alnus spaethii
- CBF: Carpinus betulus 'Fastigiata'
- CBFF: Carpinus betulus 'Frans Fontaine'
- CdJ: Carpinus betulus 'Jurius'
- CCSD: Corylus colurna 'Schaltens Oelick'
- Co: Celtis occidentalis
- Cs: Castanea sativa
- CAL: Castanea sativa 'Lyon'
- Fs: Fagus sylvatica
- FAWC: Fraxinus americana 'Windy City'
- FOD: Fraxinus ornus 'Oelick'
- LsW: Liquidambar styraciflua 'Worpleston'
- PHM: Platanus hispanica
- PHF: Platanus hispanica 'Huisen'
- Gc: Quercus castaneaefolia
- QPK: Quercus robur 'Fastigiata Koster'
- Soc: Salix caprea 'Thrysoona'
- SbT: Salix babylonica 'Tortuosa'
- TV: Tilia tomentosa var. saviensis (drupvrj)
- Ur: Ulmus 'Doddens'
- Ud: Ulmus 'Doddens'

- Te behouden bomen
- Te kappen bomen
- Bomenrand 2x2x1 m
- Wortelschem 0,45 m diep

### Algemene opmerkingen

Breedte voetpaden en inritten in openbaar gebied afstemmen op breedte op particulier terrein  
 Inrit op particulier terrein ca. 1,0 m herstraten t.p.v. aansluiting op openbaar gebied

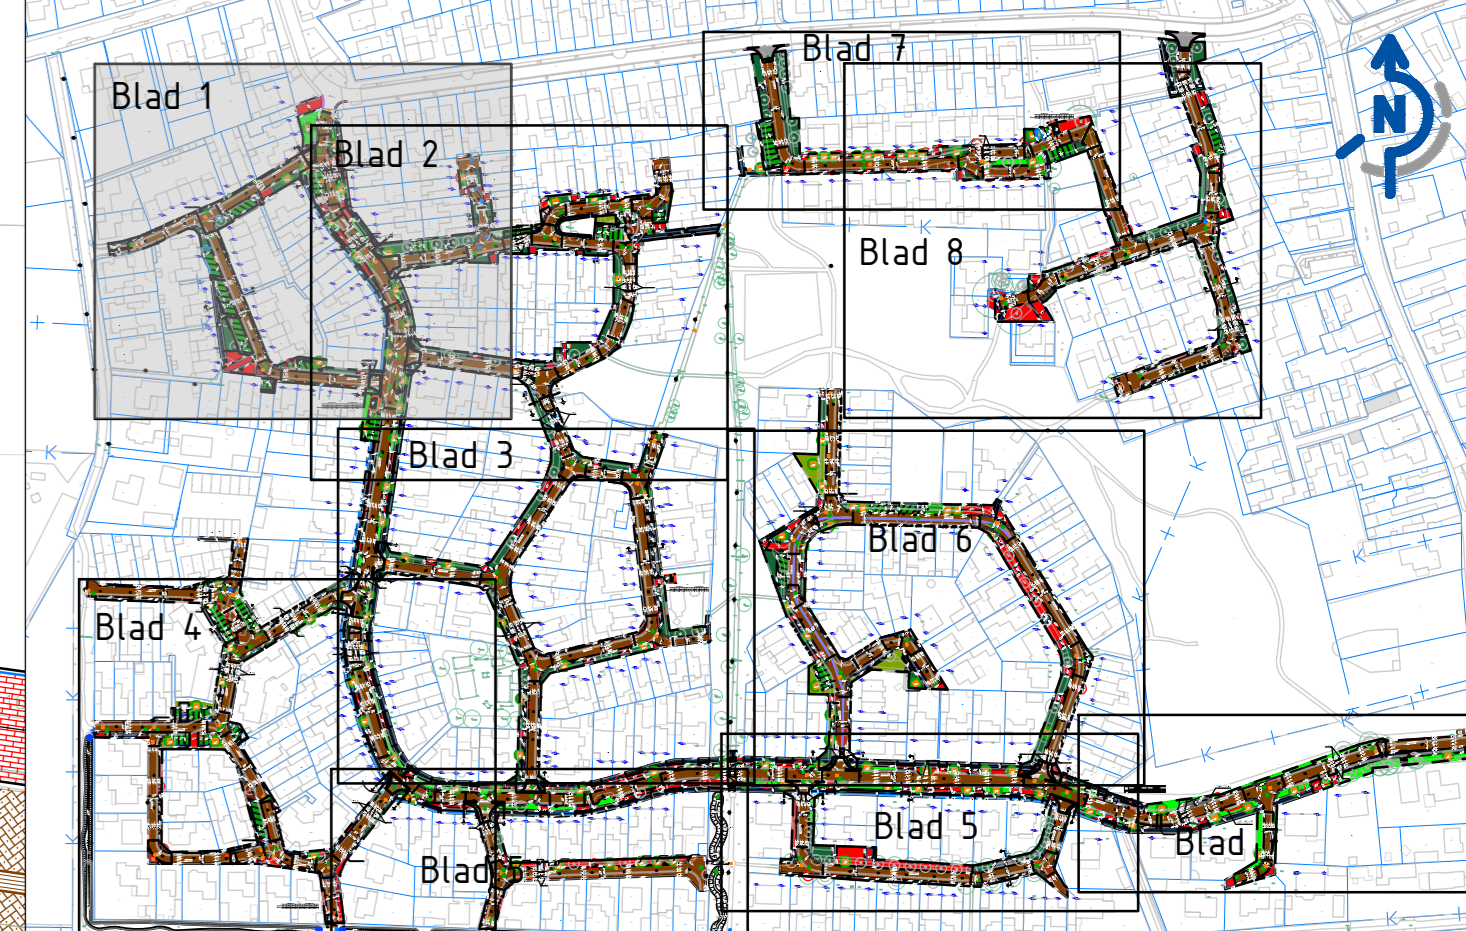

Getekend door: B. Peters	Gecontroleerd door: B. Visser	Projectnummer: N23083	Tekeningnummer: 710	Blad: 01
Schaal: 1:200	Formaat: A0	Documenttype: Tekening	Opdrachtgever: Gemeente Boekel	Status: Definitief
Project: Herinrichting Boschberg te Boekel			Datum uitgifte: 29-11-2024	

**REMMITS**  
 Gemeente Boekel  
 Bovengrondse situatie - Bestek  
 Fase 1 de Hazelaars

Opmerkingen:  
 Maten in meters, tenzij anders aangegeven.  
 Peilmaten in meters t.o.v. N.A.P., tenzij anders aangegeven.  
 Diameters in millimeters, tenzij anders aangegeven.

Coördinaat	1	2	3	4	5	6	7	8	9	10	11	12	13	14	15	16	17	18	19	20	21	22	23	24
Coördinaat	1	2	3	4	5	6	7	8	9	10	11	12	13	14	15	16	17	18	19	20	21	22	23	24