


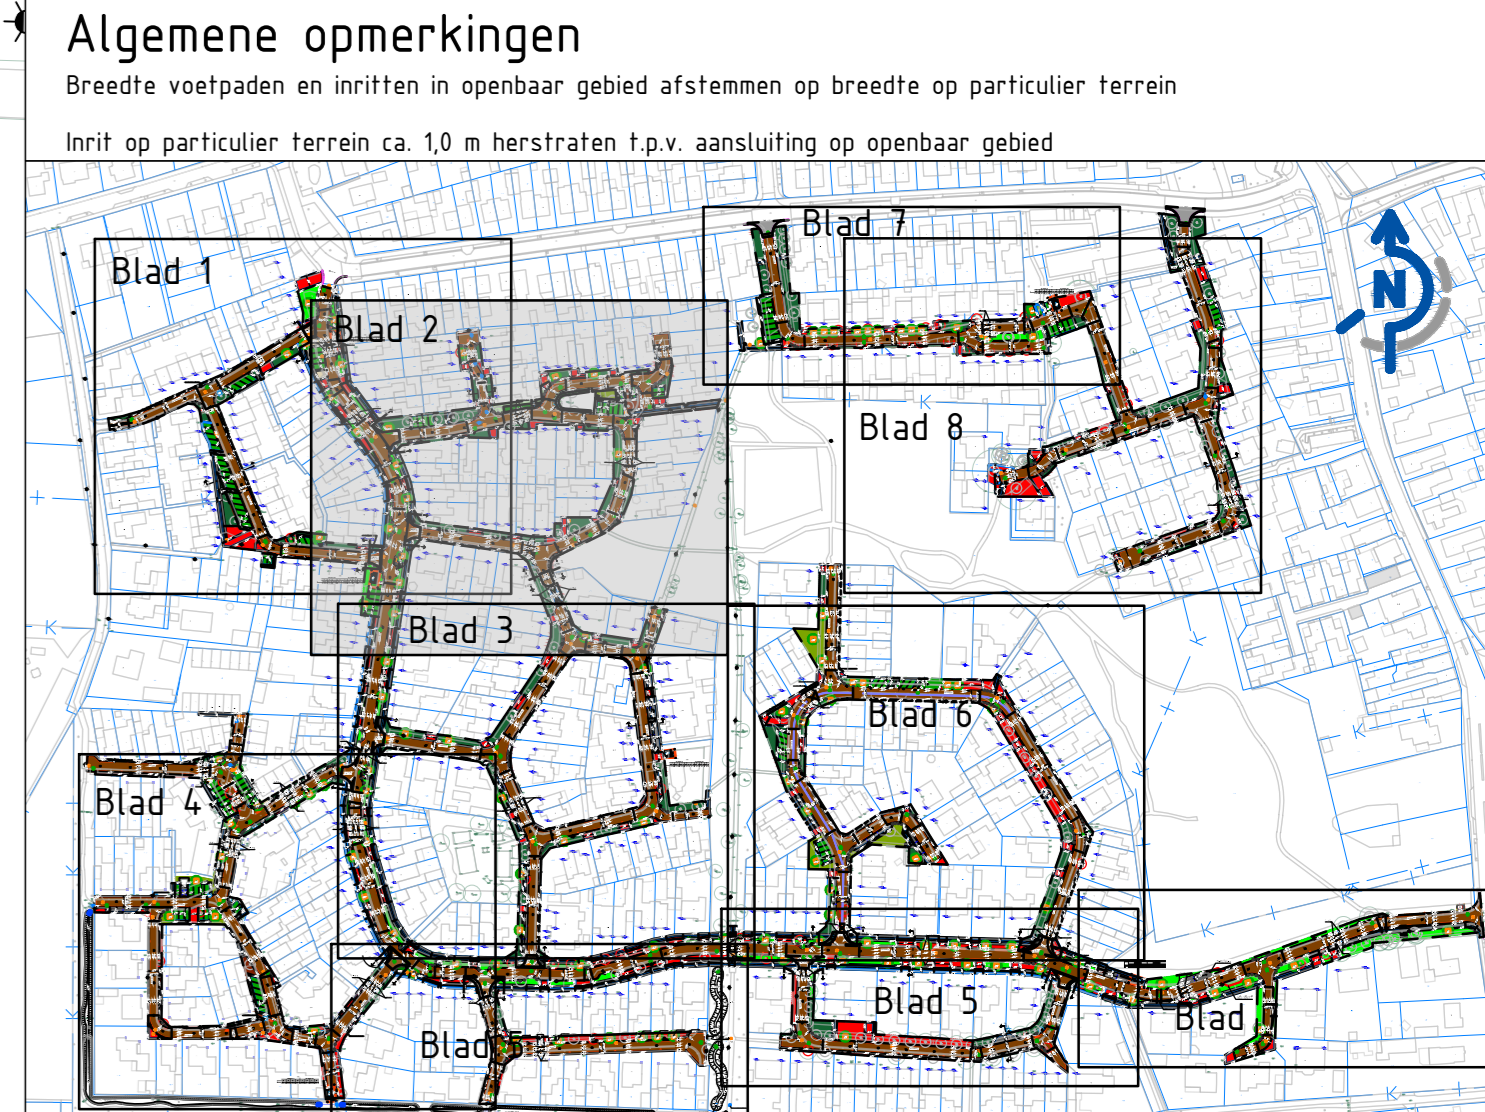

- ### Legenda
- Onderlegger - BGT d.d 22-12-2023
 Onderlegger - Kadastrale kaart d.d 22-12-2023
 Onderlegger - Inmeting d.d 25-11-2020
- OP 10 - Betonnen opsluitband 100x250 mm, kleur lichtgrijs, gesteld in zand
 - OP 20 - Betonnen opsluitband 120x250 mm, kleur lichtgrijs, gesteld in beton, v.v. steunring
 - OP 30 - Betonnen opsluitband 200x250 mm, kleur lichtgrijs, gesteld in beton, v.v. steunring
 - OP 40 - Betonnen trottoirband 150x250 mm, kleur lichtgrijs, gesteld in beton, v.v. steunring
 - OP 50 - Betonnen trottoirband 180/200x250 mm, kleur lichtgrijs, gesteld in beton, v.v. steunring
 - OP 60 - Betonnen geleedeband 50/200x250 mm, kleur lichtgrijs, gesteld in beton, v.v. steunring
 - OP 70 - Gooi, 2 strekken straatbaksteen, keformaat, 70 mm dik, kleur Bruno, gesteld in beton
 - OP 80 - Molgoot, 5 strekken straatbaksteen, keformaat, 70 mm dik, kleur Bruno, gesteld in beton
 - OP 90 - Schipgoot, 5 strekken straatbaksteen, keformaat, 70 mm dik, kleur Bruno
 - OP 100 - Straatbaksteen, kleur Bruno, keformaat, 70 mm dik, keperverband
 - OP 110 - Straatbaksteen, kleur Siena Pur, keformaat, 80 mm dik, halfsteensverband
 - OP 120 - Betonstraatsteen, kleur D63 donkerrood, keformaat, 80 mm dik, halfsteensverband
- ### Legenda groen
- Heesters - Coronaster speciosus 'Coral Beauty', plantmaat C15, 3 st/m2
 - Heesters - Elaeagnus ebbingsii 'Green Glory', plantmaat 60/80 cm, met kluit, 2 st/m2
 - Heesters - Fagus sylvatica, plantmaat 60/80 cm, met blote wortel, 5 st/m2
 - Heesters - Osmanthus burkwoodii, plantmaat 30/40 cm, in container, 5 st/m2
 - Heesters met vasteplantmix (diverse soorten)
 - Aanvullen bestaande hagen
 - Bestaande hagen
 - Sierplantsoen voorzien van Thymus praecox 'Bressingham', P9, 9 st/m2
 - Sierplantsoen voorzien van vaste plantmix geschikt voor zon
 - Sierplantsoen voorzien van vaste plantmix geschikt voor halfschaduw
 - Sierplantsoen voorzien van vaste plantmix geschikt voor schaduw
 - Sierplantsoen voorzien van vaste plantmix met zelfbehoer bewoners
 - Gras inzaaien
 - Nieuw te planten boom:
 - Ac: Acer campestre
 - Alp: Acer pseudoplatanus
 - Al: Aesculus (saxatilis)
 - As: Alnus spaethii
 - CDF: Carpinus betulus 'Fastigate'
 - CDF: Carpinus betulus 'Frans Fontaine'
 - Cd: Carpinus betulus 'Jurus'
 - CSO: Corylus colurna 'Schaltens Oelisk'
 - Co: Celtis occidentalis
 - Cs: Castanea sativa
 - CAL: Castanea sativa 'Lyon'
 - Fs: Fagus sylvatica
 - FaW: Fraxinus americana 'Windy City'
 - FOD: Fraxinus ornus 'Oelisk'
 - LsW: Liquidambar styraciflua 'Worlesdon'
 - PfM: Platanus hispanica
 - PfH: Platanus hispanica 'Huisen'
 - Gc: Quercus castaneifolia
 - QPK: Quercus robur 'Fastigate Koster'
 - SaC: Salix caprea 'Chrysozona'
 - SbT: Salix babylonica 'Tortosa'
 - TfV: Tilia tomentosa varsaviensis (drupvr)
 - Ur: Ulmus glaberrimus
 - Ud: Ulmus 'Doddens'
- Te behouden bomen
 - Te kappen bomen
 - Bomengrid 2x2x1 m
 - Wortelschem 0,45 m diep



Getekend door: B. Peters	Projectnummer: N23083	Tekeningnummer: 710	Blad: 02
Gecontroleerd door: B. Visser	Versie: 09	Status: Definitief	Datum uitgifte: 29-11-2024
Schaal: 1:200	Opdrachtgever: Gemeente Boekel	Project: Bouwteam Boschberg	
Formaat: A0	Documenttype: Tekening	Omschrijving: Bovengrondse situatie - Bestek Fase 2 De Eiken	

Maten in meters, tenzij anders aangegeven.
 Diameter in millimeters, tenzij anders aangegeven.

