

Legenda


Onderlegger - BGT d.d 22-12-2023
 Onderlegger - Kadastrale kaart d.d 22-12-2023
 Onderlegger - Inmeting d.d 25-11-2020

- OP 10: Betonnen opsluitband 100x200 mm, kleur lichtgrijs, gesteld in zand
- OP 20: Betonnen opsluitband 120x250 mm, kleur lichtgrijs, gesteld in beton, v.v. steunring
- OP 30: Betonnen opsluitband 200x250 mm, kleur lichtgrijs, gesteld in beton, v.v. steunring
- OP 50: Betonnen trottoirband 150x250 mm, kleur lichtgrijs, gesteld in beton, v.v. steunring
- OP 70: Betonnen trottoirband 180/200x250 mm, kleur lichtgrijs, gesteld in beton, v.v. steunring
- OP 80: Betonnen geledeband 50/200x250 mm, kleur lichtgrijs, gesteld in beton, v.v. steunring
- OP 90: Goof, 2 strekken straatbaksteen, keformaat, 70 mm dik, kleur Bruno, gesteld in beton
- OP 100: Mogloof, 5 strekken straatbaksteen, keformaat, 70 mm dik, kleur Bruno, gesteld in beton
- OP 110: Schijngooi, 5 strekken straatbaksteen, keformaat, 70 mm dik, kleur Bruno
- OP 120: Straatbaksteen, kleur Bruno, keformaat, 70 mm dik, keperverband
- OP 130: Straatbaksteen, kleur Siena Puur, keformaat, 80 mm dik, halfsteensverband
- OP 140: Betonstraatsteen, kleur D63 donkerrood, keformaat, 80 mm dik, halfsteensverband
- OP 150: Betontegels, kleur grijs, afm. 300x300x60 mm, halfsteensverband
- OP 160: Betontegels, kleur grijs, afm. 300x300x80 mm, halfsteensverband
- OP 170: Hydro Lineo 40, kleur grijs, afm. 300x100x100 mm, halfsteensverband, open stenen
- OP 180: Hydro Lineo, kleur grijs, afm. 300x100x100 mm, halfsteensverband, gestelen stenen
- OP 190: Halfverharding Aquado, laag 0/16 - 60 mm dik, laag 0/8 - 40 mm dik
- OP 200: Herstraten
- OP 210: Tijdelijk dichtblokken
- OP 220: Hydro Lineo, kleur wit, keformaat, 300x100x100 mm dik, streep 0,30x0,30
- OP 230: Paal en draad
- OP 240: Palen
- OP 250: Betonstraatsteen, kleur wit, keformaat, 80 mm dik, geribbeld aanbrenen
- OP 260: Verlichtingsobject, zie verlichtingsplan NebraLux datum 21-06-2023
- OP 270: Kunststof afzetpaal diamantkop
- OP 280: Stalen uitneembare afzetpaal, kleur: rood-wit
- OP 290: Straatkoek
- OP 300: Ulfstrombak
- OP 310: Infiltratierool putafdekking
- OP 320: Hemelwaterrool putafdekking
- OP 330: Doogweeralvoerriool putafdekking
- OP 340: Bestaande putafdekking op hoogte brengen

Legenda groen

- Heesters - Coronaster suecicus 'Coral Beauty', plantmaat C15, 3 st/m2
- Heesters - Elaeagnus ebbingei 'Green Glory', plantmaat 60/80 cm, met kluit, 2 st/m2
- Heesters - Fagus sylvatica, plantmaat 60/80 cm, met blote wortel, 5 st/m2
- Heesters - Osmanthus burkwoodii, plantmaat 30/40 cm, in container, 5 st/m2
- Heesters met vasteplantmix (diverse soorten)
- Aanvullen bestaande hagen
- Bestaande hagen
- Sierplantsoen voorzien van Thymus praecox 'Bressingham', P9, 9 st/m2
- Sierplantsoen voorzien van vaste plantmix geschikt voor zon
- Sierplantsoen voorzien van vaste plantmix geschikt voor halfschaduw
- Sierplantsoen voorzien van vaste plantmix geschikt voor schaduw
- Sierplantsoen voorzien van vaste plantmix met zelfbeur bewoners
- Gras inzaielen
- Nieuw te planten boom:
- Ac: Acer campestre
- Alp: Acer pseudoplatanus
- Al: Aesculus (saxatilis)
- As: Alnus spaethii
- CBF: Carpinus betulus 'Fastigate'
- CBFF: Carpinus betulus 'Frans Fontaine'
- CD: Carpinus betulus 'Jurius'
- CSO: Corylus colurna 'Schultens Obelisk'
- Co: Celtis occidentalis
- Cs: Castanea sativa
- CAL: Castanea sativa 'Lyon'
- Fs: Fagus sylvatica
- FaW: Fraxinus americana 'Windy City'
- FOD: Fraxinus ornus 'Obelisk'
- LsW: Liquidambar styraciflua 'Worlesdon'
- PHM: Platanus hispanica
- PHS: Platanus hispanica 'Huisen'
- Gc: Quercus castaneaefolia
- QPK: Quercus robur 'Fastigate Koster'
- SaC: Salix caprea 'Thryssonica'
- SbT: Salix babylonica 'Tortuosa'
- TIV: Tilia tomentosa var. saviensis (druppelv)
- Ur: Ulmus glaberrimus
- Ud: Ulmus 'Doddens'

- Te behouden bomen
- Te kappen bomen
- Bomen rond 2x2x1 m
- Wortelschem 0,45 m diep

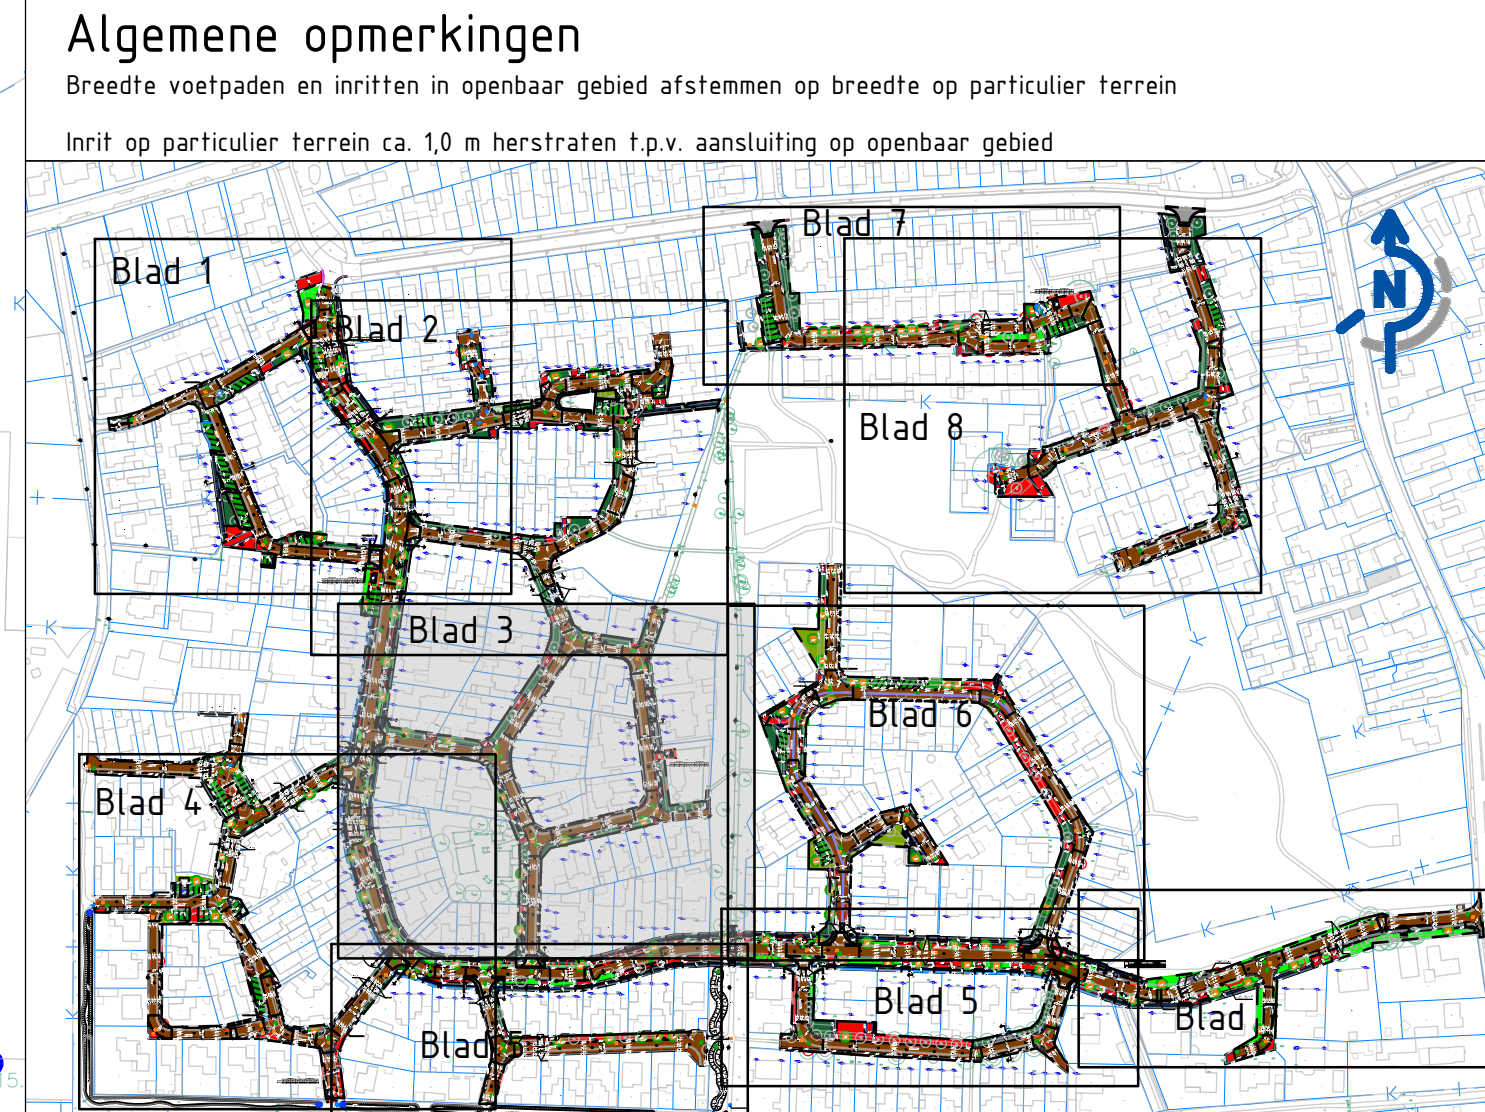

Getekend door: B. Peters	Projectnummer: N23083	Tekeningnummer: 710	Blad: 03
Gecontroleerd door: B. Visser	Versie: 09	Status: Definitief	Datum uitgifte: 29-11-2024
Schaal: 1:200	Documenttype: Tekening	Opdrachtgever: Gemeente Boekel	
Formaat: A0	Project: Bouwteam Boschberg		
Omschrijving Bovengrondse situatie - Bestek Fase 3 De Kastanjes			
Maten in meters, tenzij anders aangegeven. Dismaten in millimeters, tenzij anders aangegeven.			