

Legenda


Onderlegger - BGT d.d 22-12-2023
 Onderlegger - Kadastrale kaart d.d 22-12-2023
 Onderlegger - Inmeting d.d 25-11-2020

- OP 10: Betonnen opsluitband 100x200 mm, kleur lichtgrijs, gesteld in zand
- OP 11: Betonnen opsluitband 120x250 mm, kleur lichtgrijs, gesteld in beton, v.v. steunring
- OP 12: Betonnen opsluitband 200x250 mm, kleur lichtgrijs, gesteld in beton, v.v. steunring
- OP 13: Betonnen trottoirband 150x250 mm, kleur lichtgrijs, gesteld in beton, v.v. steunring
- OP 14: Betonnen trottoirband 180/200x250 mm, kleur lichtgrijs, gesteld in beton, v.v. steunring
- OP 15: Betonnen geleideband 50/200x250 mm, kleur lichtgrijs, gesteld in beton, v.v. steunring
- OP 16: Goof, 2 strekken straatbaksteen, keformaat, 70 mm dik, kleur Bruno, gesteld in beton
- OP 17: Molgof, 5 strekken straatbaksteen, keformaat, 70 mm dik, kleur Bruno, gesteld in beton
- OP 18: Schijngof, 5 strekken straatbaksteen, keformaat, 70 mm dik, kleur Bruno
- OP 19: Straatbaksteen, kleur Bruno, keformaat, 70 mm dik, keperverband
- OP 20: Straatbaksteen, kleur Siena Pur, keformaat, 80 mm dik, halfsteensverband
- OP 21: Betonstraatsteen, kleur D63 donkerrood, keformaat, 80 mm dik, halfsteensverband
- OP 22: Betontegels, kleur grjs, afm. 300x300x60 mm, halfsteensverband
- OP 23: Betontegels, kleur grjs, afm. 300x300x80 mm, halfsteensverband
- OP 24: Hydro Lineo 40, kleur grjs, afm. 300x100x100 mm, halfsteensverband, open stenen
- OP 25: Hydro Lineo, kleur grjs, afm. 300x100x100 mm, halfsteensverband, gestelen stenen
- OP 26: Halfverharding Aquado, laag 0/16 - 60 mm dik, laag 0/8 - 40 mm dik
- OP 27: Herstraten
- OP 28: Tijdelijk dichtblokken
- OP 29: Hydro Lineo, kleur wit, keformaat, 300x100x100 mm dik, streep 0,30x0,30
- OP 30: Paal en draad
- OP 31: Palen
- OP 32: Betonstraatsteen, kleur wit, keformaat, 80 mm dik, geribbeld aanbrengen
- OP 33: Verlichtingsobject, zie verlichtingsplan Nbrulux datum 21-06-2023
- OP 34: Kunststof afzetpaal diamantkop
- OP 35: Stalen uitneembare afzetpaal, kleur: rood-wit
- OP 36: Straatkolk
- OP 37: Uitstroombak
- OP 38: Infiltratievoetpadafdekking
- OP 39: Hemelwaterriool putafdekking
- OP 40: Doogwaterafvoerriool putafdekking
- OP 41: Bestaande putafdekking op hoogte brengen

Legenda groen

- Heesters - Cotoneaster suecicus 'Coral Beauty', plantmaat C15, 3 st/m2
- Heesters - Elaeagnus ebbingei 'Green Glory', plantmaat 60/80 cm, met kluit, 2 st/m2
- Heesters - Fagus sylvatica, plantmaat 60/80 cm, met blote wortel, 5 st/m2
- Heesters - Osmanthus burkwoodii, plantmaat 30/40 cm, in container, 5 st/m2
- Heesters met vasteplantemix (diverse soorten)
- Aanvullen bestaande hagen
- Bestaande hagen
- Sierplantsoen voorzien van Thymus praecox 'Bressingham', P9, 9 st/m2
- Sierplantsoen voorzien van vaste plantemix geschikt voor zon
- Sierplantsoen voorzien van vaste plantemix geschikt voor halfschaduw
- Sierplantsoen voorzien van vaste plantemix geschikt voor schaduw
- Sierplantsoen voorzien van vaste plantemix met zelfbehoer bewoners
- Gras inzaaien
- Nieuw te planten boom:
- Ac: Acer campestre
- Alp: Acer pseudoplatanus
- Al: Amandier (amandari)
- As: Alnus spaethii
- CBF: Carpinus betulus 'Fastigiata'
- CBFF: Carpinus betulus 'Frans Fontaine'
- CDJ: Carpinus betulus 'Jurius'
- CSO: Corylus colurna 'Schottens Obelisk'
- Co: Celtis occidentalis
- Cs: Castanea sativa
- CAL: Castanea sativa 'Lyon'
- Fs: Fagus sylvatica
- FaW: Fraxinus americana 'Windy City'
- FOD: Fraxinus ornus 'Obelisk'
- LsW: Liquidambar styraciflua 'Worpleston'
- PIM: Platanus hispanica
- PH: Platanus hispanica 'Huisman'
- Gc: Quercus castaneaefolia
- QPK: Quercus robur 'Fastigiata Koster'
- Soc: Salix sepicalis 'Thrysozona'
- SbT: Salix babylonica 'Tortuosa'
- TRV: Tilia tomentosa varsaviensis (drupjev)
- Uc: Ulmus glaberrimus
- Ur: Ulmus 'Doddens'

- Te behouden bomen
- Te kappen bomen
- Bomengrid 2x2x1 m
- Wortelschem 0,45 m diep

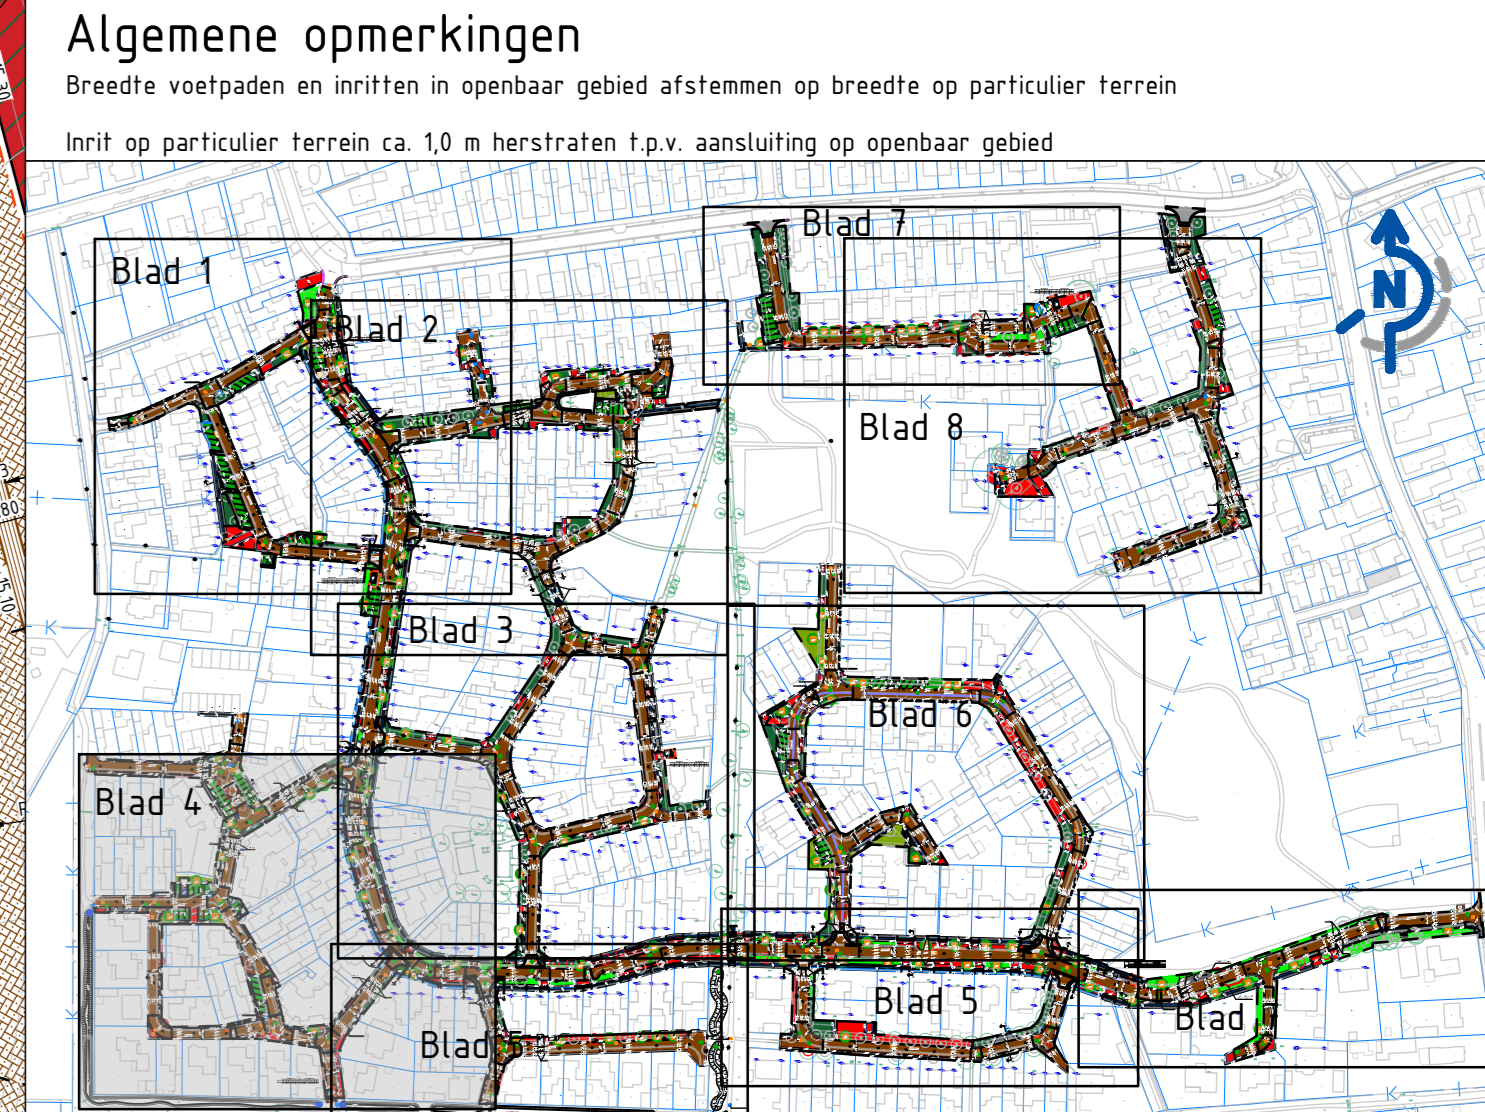

| | | | | |
|--|----------------------------------|---------------------------|--------------------------------|-------------------------------|
| Getekend door: B. Peters | Gecontroleerd door: B. Visser | Projectnummer: N23083 | Tekeningnummer: 710 | Blad: 04 |
| Schaal: 1:200 | Formaat: A0 | Documenttype: Tekening | Status: Definitief | Datum uitgifte: 29-11-2024 |
| Opdrachtgever: Gemeente Boekel | | | Project: Bouwteam Boschberg | |
| Omschrijving: Bovengrondse situatie - Bestek Fase 4 De Essen en De Wilgen | | | | |
| Maten in meters, tenzij anders aangegeven. Pleinmaten in meters t.o.v. N.A.P., tenzij anders aangegeven. Diameters in millimeters, tenzij anders aangegeven. | | | | |

REMIMITS
 Bouwtechnische dienstverlening
 J. van der Heijdenlaan 2, Wilgen
 Postbus 100
 6600 GB Wilgen
 T: 0475 44 12 42
 F: 0475 44 20 11
 E: info@remimits.nl
 W: www.remimits.nl