

Legenda

Onderlegger - BGT d.d 22-12-2023
 Onderlegger - Kadastrale kaart d.d 22-12-2023
 Onderlegger - Inmeting d.d 25-11-2020


- OP 10: Betonnen opsluitband 100x200 mm, kleur lichtgrijs, gesteld in zand
- OP 20: Betonnen opsluitband 120x250 mm, kleur lichtgrijs, gesteld in beton, v.v. steunring
- OP 30: Betonnen opsluitband 200x250 mm, kleur lichtgrijs, gesteld in beton, v.v. steunring
- OP 40: Betonnen trottoirband 150x250 mm, kleur lichtgrijs, gesteld in beton, v.v. steunring
- OP 50: Betonnen trottoirband 180/200x250 mm, kleur lichtgrijs, gesteld in beton, v.v. steunring
- OP 60: Betonnen geleideband 50/200x250 mm, kleur lichtgrijs, gesteld in beton, v.v. steunring
- Goof, 2 strekken straatbaksteen, keformaat, 70 mm dik, kleur Bruno, gesteld in beton
- Molgoof, 5 strekken straatbaksteen, keformaat, 70 mm dik, kleur Bruno, gesteld in beton
- Schijngooi, 5 strekken straatbaksteen, keformaat, 70 mm dik, kleur Bruno
- Straatbaksteen, kleur Bruno, keformaat, 70 mm dik, keperverband
- Straatbaksteen, kleur Siena Puur, keformaat, 80 mm dik, halfsteensverband
- Betonstraatsteen, kleur D63 donkerrood, keformaat, 80 mm dik, halfsteensverband
- Betontegels, kleur grijs, afm. 300x300x60 mm, halfsteensverband
- Betontegels, kleur grijs, afm. 300x300x80 mm, halfsteensverband
- Hydro Lineo 40, kleur grijs, afm. 300x100x100 mm, halfsteensverband, open stenen
- Hydro Lineo, kleur grijs, afm. 300x100x100 mm, halfsteensverband, gesloten stenen
- Halfverharding Aquado, laag 0/16 - 60 mm dik, laag 0/8 - 40 mm dik
- Herstraten
- Tijdelijk dichtblokken
- Hydro Lineo, kleur wit, keformaat, 300x100x100 mm dik, streep 0,30x0,30
- Paal en draad
- Palen
- Betonstraatsteen, kleur wit, keformaat, 80 mm dik, geribbeld aanbrengen
- Verlichtingsobject, zie verlichtingsplan Nbrulvas datum 21-06-2023
- Kunststof afzetpaal diamantkop
- Stalen uitneembare afzetpaal, kleur: rood-wit
- Straatkoek
- Uitstroombak
- Infiltratierool putafdekking
- Hemelwaterriool putafdekking
- Doogwaterriool putafdekking
- Bestaande putafdekking op hoogte brengen

Legenda groen

- Heesters - Colonnaster sueticus 'Coral Beauty', plantmaat C15, 3 st/m²
- Heesters - Elaeagnus ebbingei 'Green Glory', plantmaat 60/80 cm, met kluit, 2 st/m²
- Heesters - Fagus sylvatica, plantmaat 60/80 cm, met blote wortel, 5 st/m²
- Heesters - Osmanthus burkwoodii, plantmaat 30/40 cm, in container, 5 st/m²
- Heesters met vastplantenmix (diverse soorten)
- Aanvullen bestaande hagen
- Bestaande hagen
- Sierplantsoen voorzien van Thymus praecox 'Bressingham', P9, 9 st/m²
- Sierplantsoen voorzien van vaste plantenmix geschikt voor zon
- Sierplantsoen voorzien van vaste plantenmix geschikt voor halfschaduw
- Sierplantsoen voorzien van vaste plantenmix geschikt voor schaduw
- Sierplantsoen voorzien van vaste plantenmix met zelfbeheer bewoners
- Gras inzaaien
- Nieuw te planten boom:

Ac:	Acer campestre
Alp:	Acer pseudoplatanus
Al:	Aleandrier (Lararck)
As:	Alnus spaethii
CBF:	Carpinus betulus 'Fastigiate'
CBF:	Carpinus betulus 'Frans Fontaine'
CdJ:	Carpinus betulus 'Jarus'
CSO:	Corylus colurna 'Schultens Obelisk'
Co:	Celtis occidentalis
Cs:	Castanea sativa
CAL:	Castanea sativa 'Lyon'
Fs:	Fagus sylvatica
FaW:	Fraxinus americana 'Windy City'
FOD:	Fraxinus ornus 'Obelisk'
LsW:	Liquidambar styraciflua 'Worlesdon'
PHM:	Platanus hispanica
PHM:	Platanus hispanica 'Huisen'
Gc:	Quercus castaneaefolia
QPK:	Quercus robur 'Fastigate Koster'
SaC:	Salix caprea 'Chrysozona'
SbT:	Salix babylonica 'Tortuosa'
TrV:	Tilia tomentosa varsaviensis (druppel)
Ur:	Ulmus glaberrimus
Ud:	Ulmus 'Doddens'

- Te behouden bomen
- Te kappen bomen
- Bomengrond 2x2x1 m
- Wortelschem 0,45 m diep

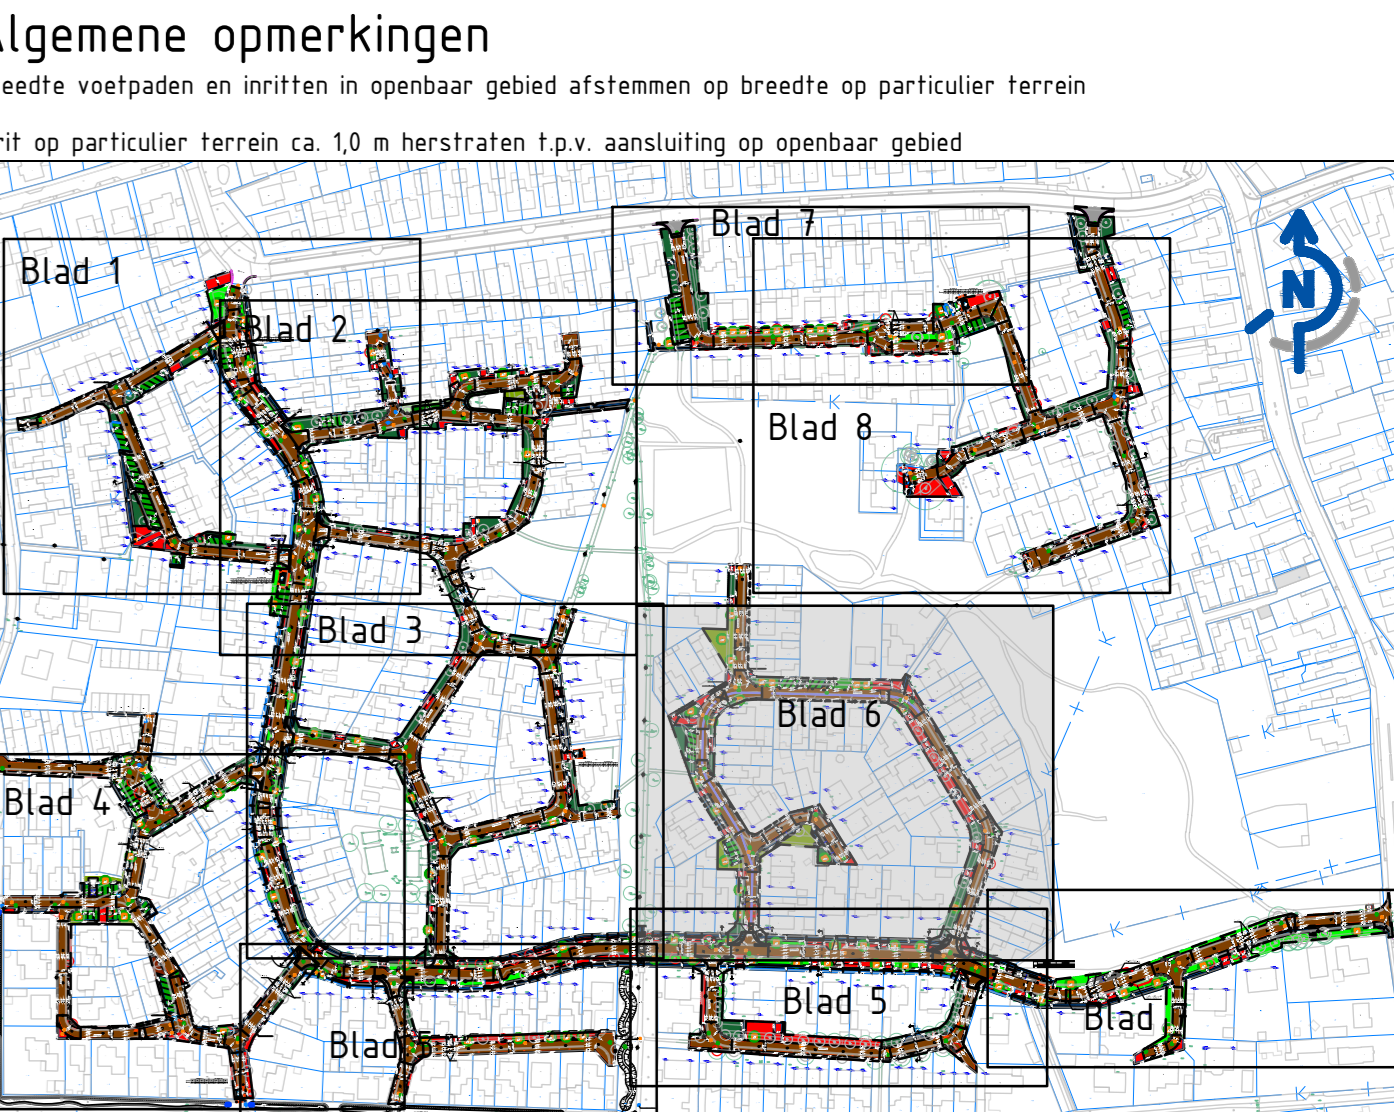

Getekend door: B. Peters	Projectnummer: N23083	Tekeningnummer: 710	Blad: 06
Gecontroleerd door: B. Visser	Versie: 09	Status: Definitief	Datum uitgifte: 29-11-2024
Schaal: 1:200	Documenttype: Tekening	Opdrachtgever: Gemeente Boekel	
Formaat: A0	Project: Bouwteam Boschberg		
Omschrijving Bovengrondse situatie - Bestek Fase 6 De Platanen			
Maten in meters, tenzij anders aangegeven. Diameters in millimeters, tenzij anders aangegeven.			