


Voorgevel


Rechter zijgevel

Achtergevel

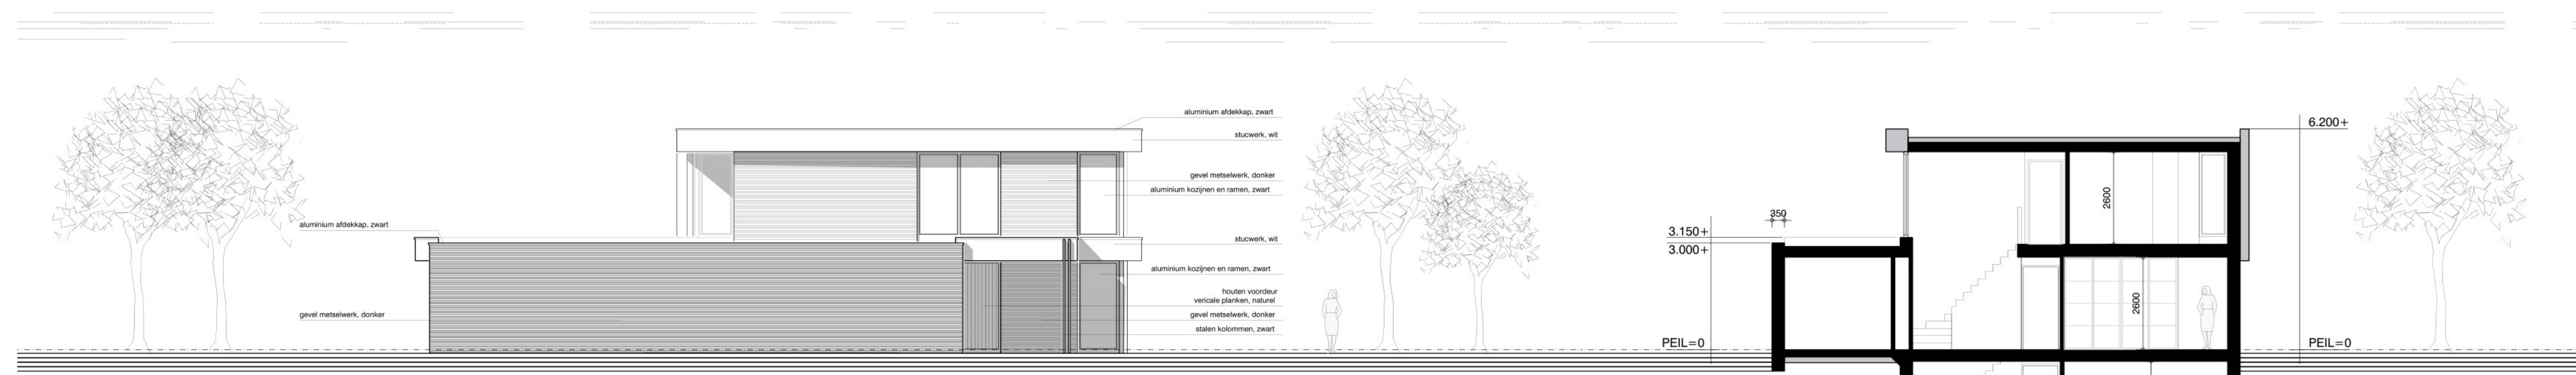


Linker zijgevel


Doorsnede

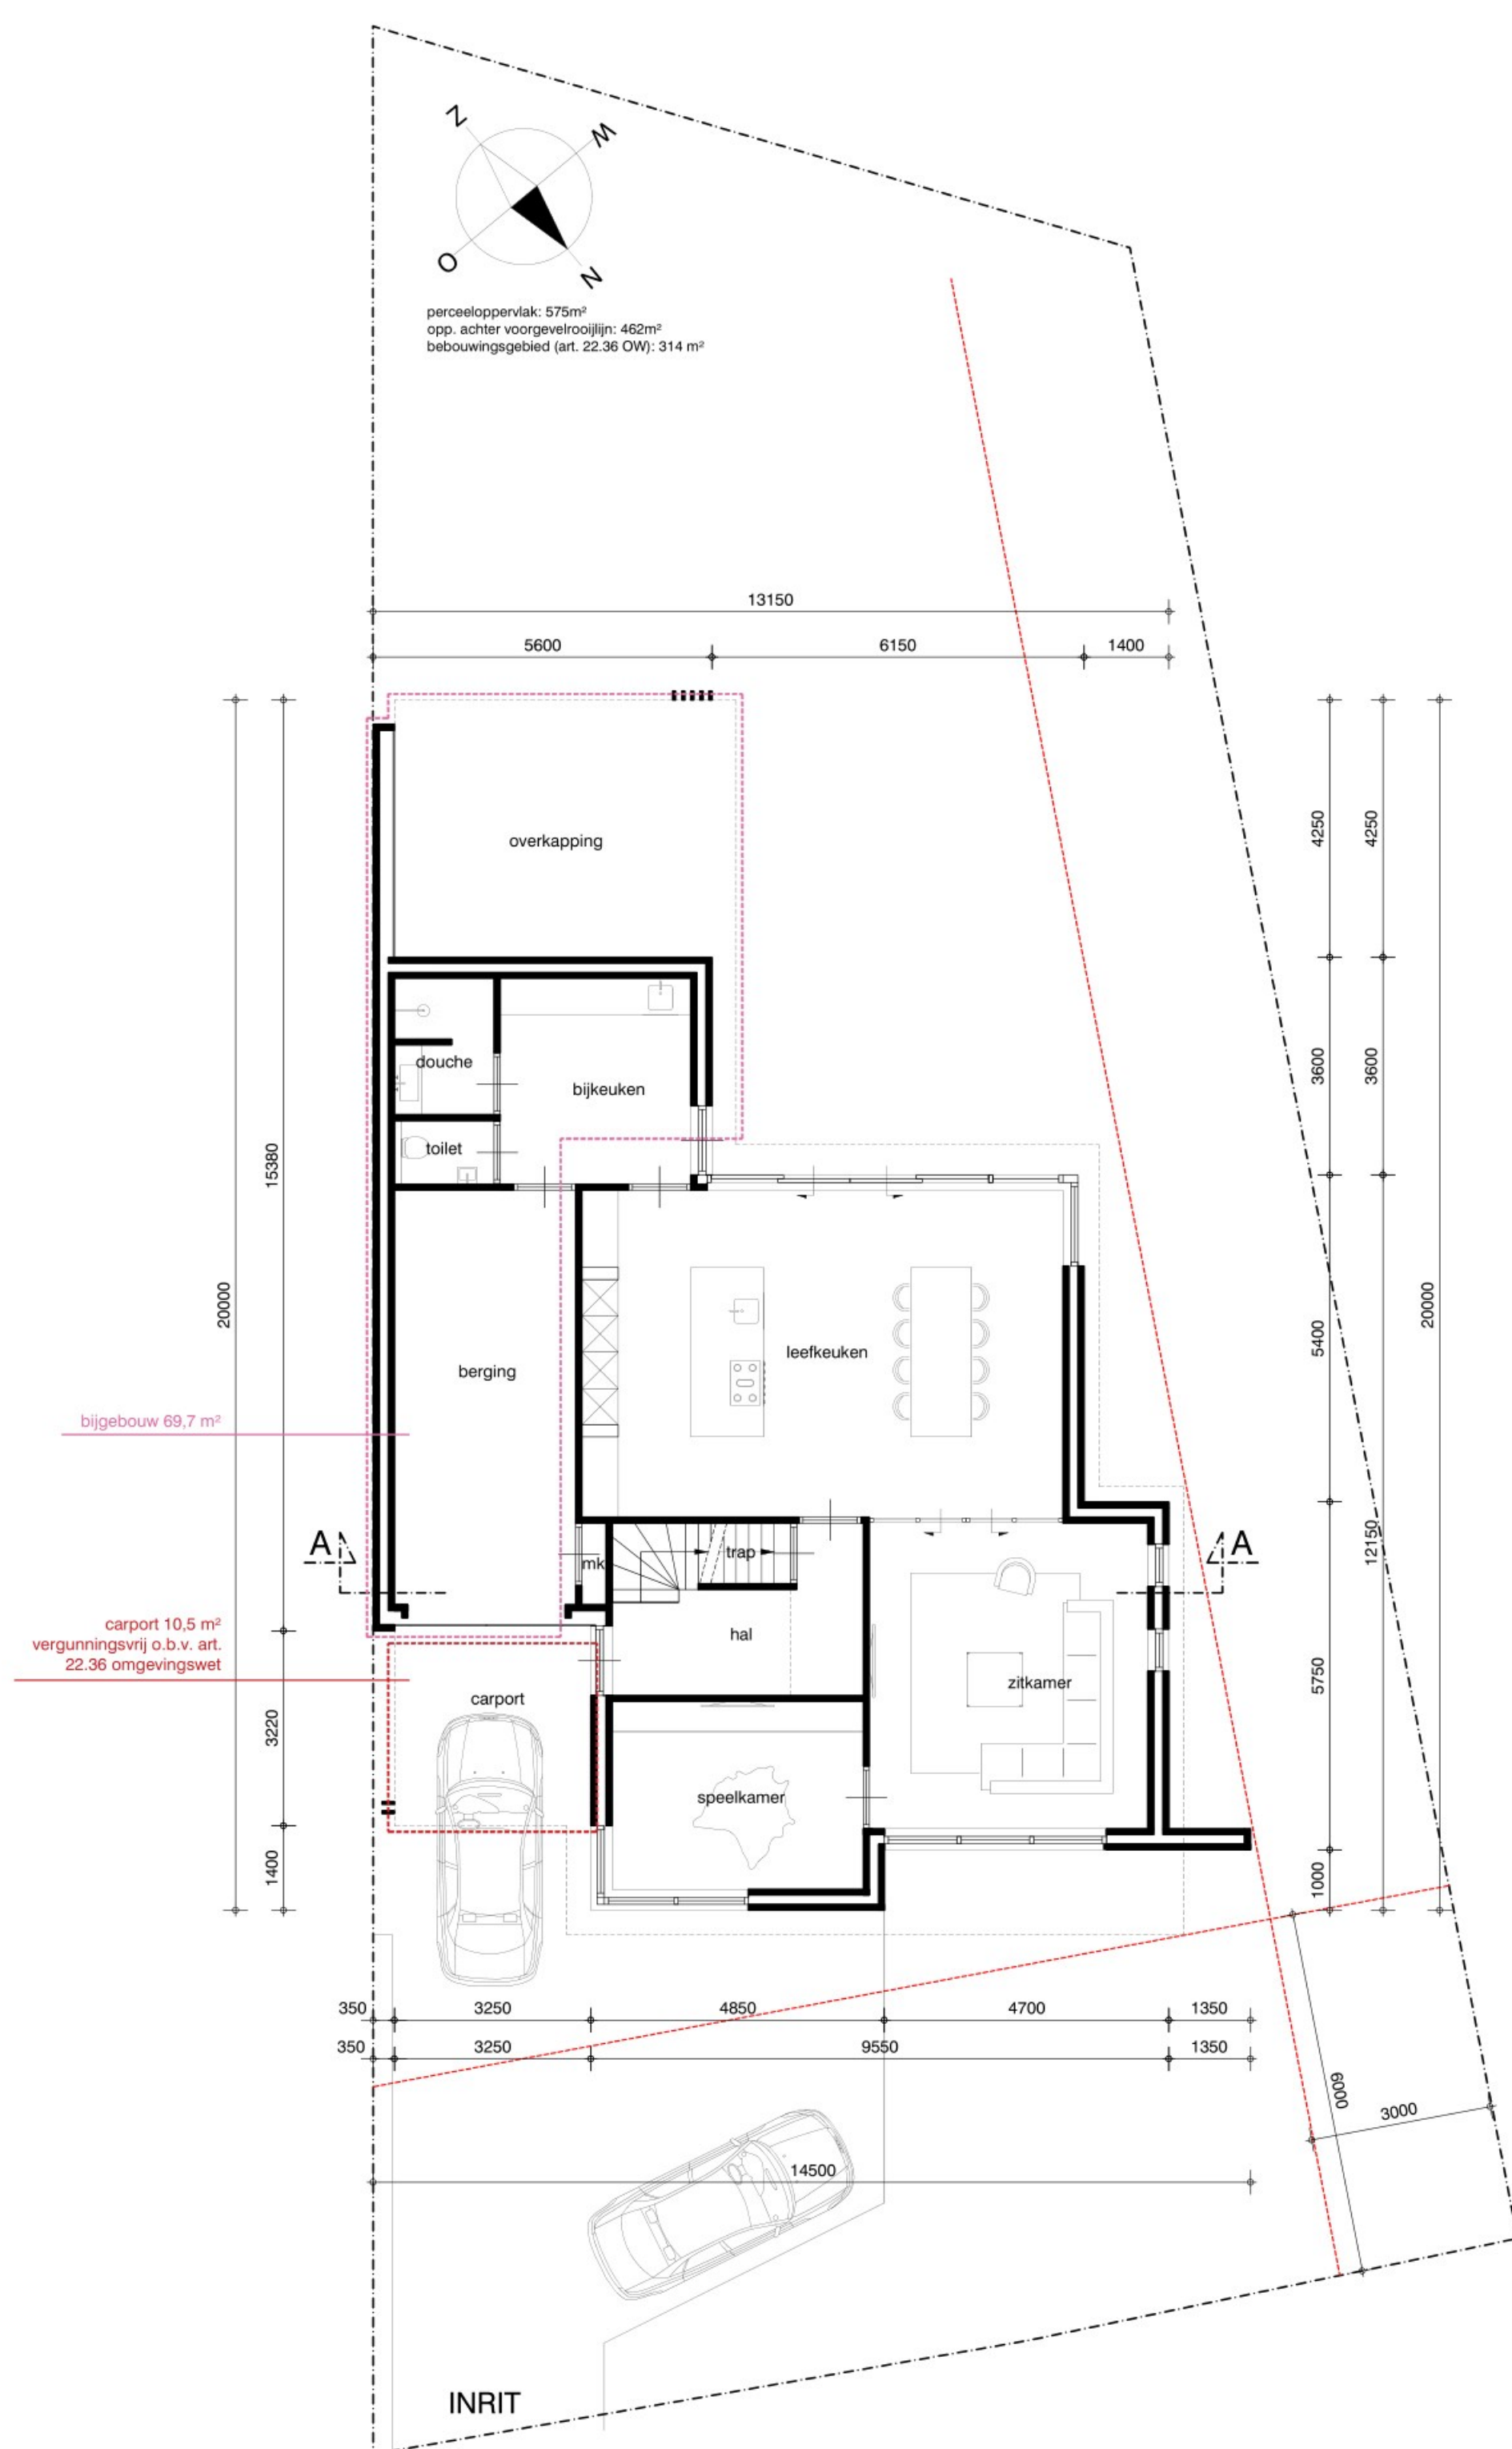


Begane Grond

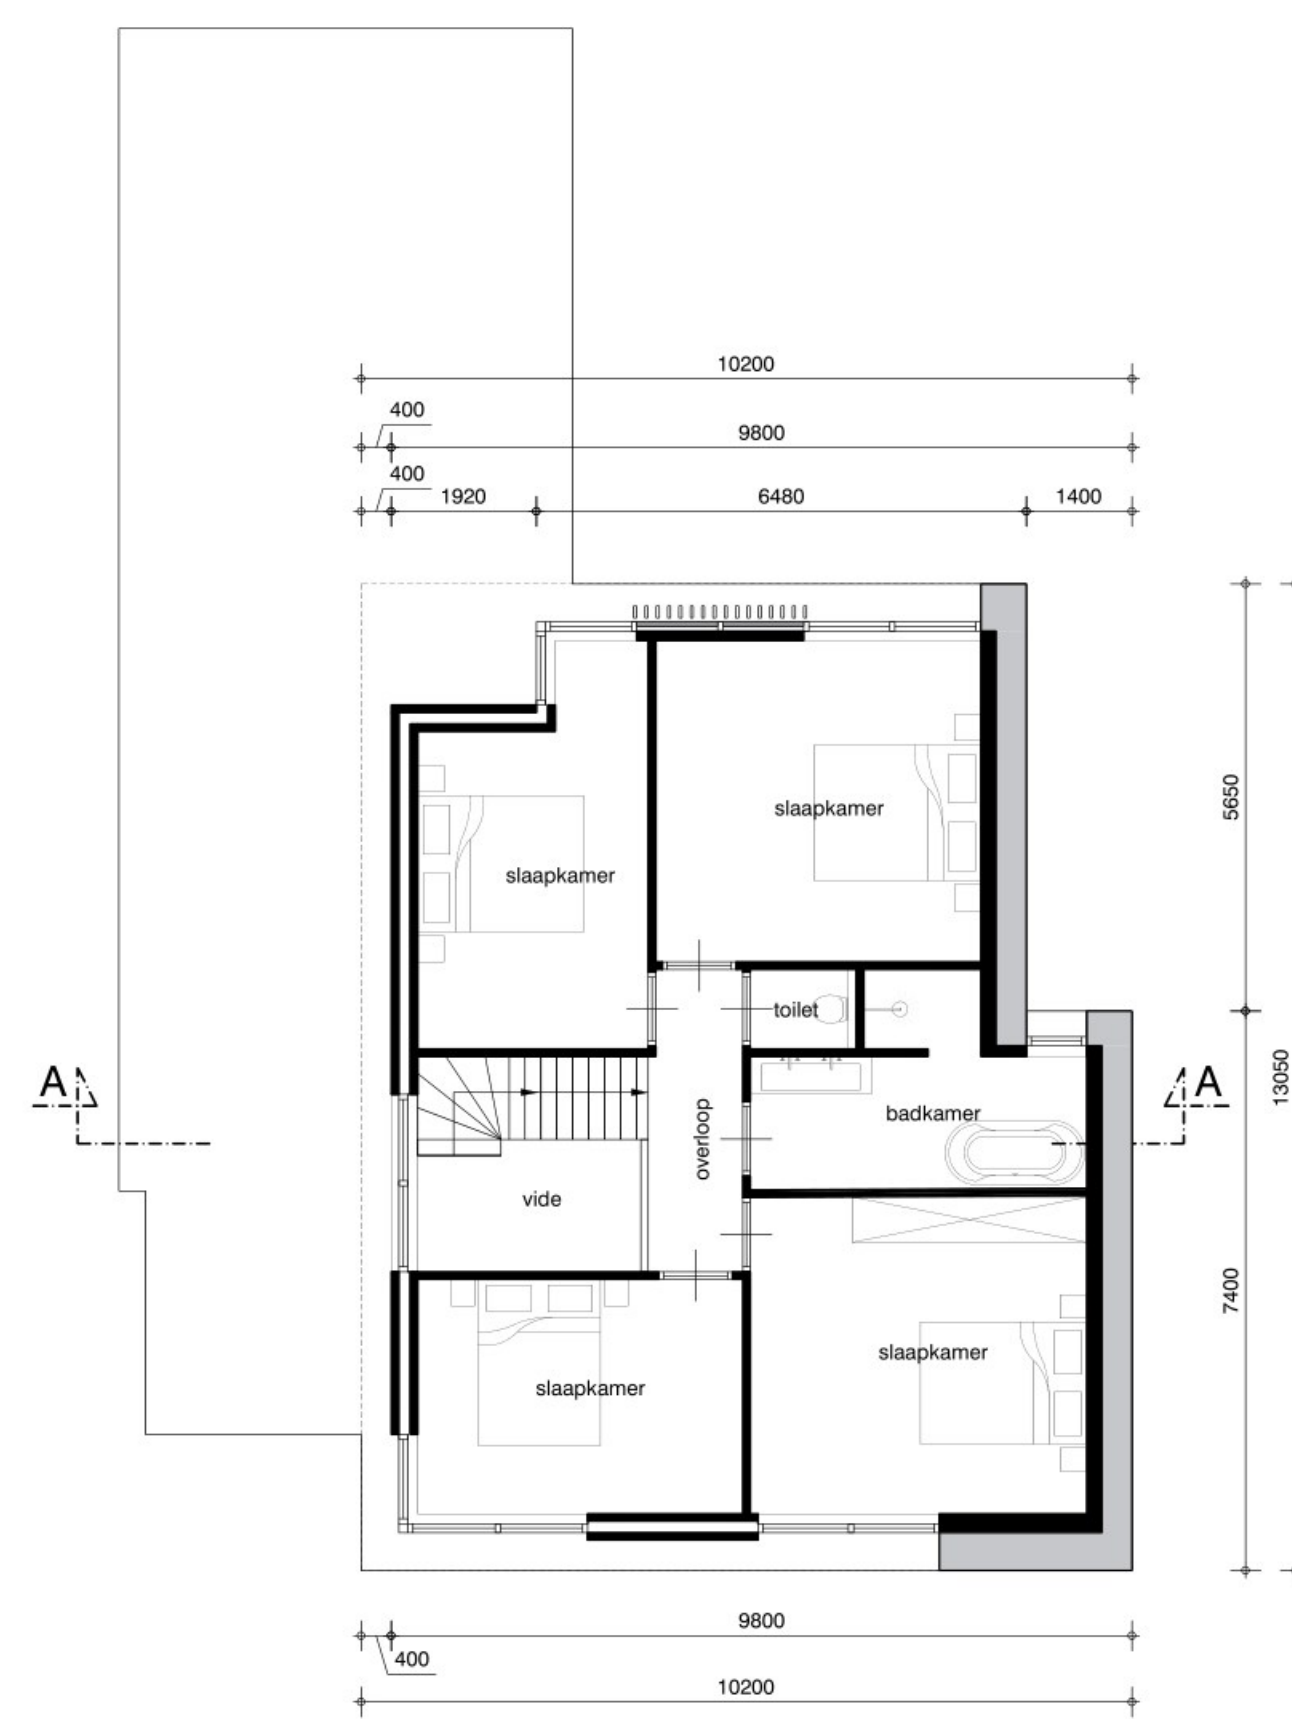

1e Verdieping

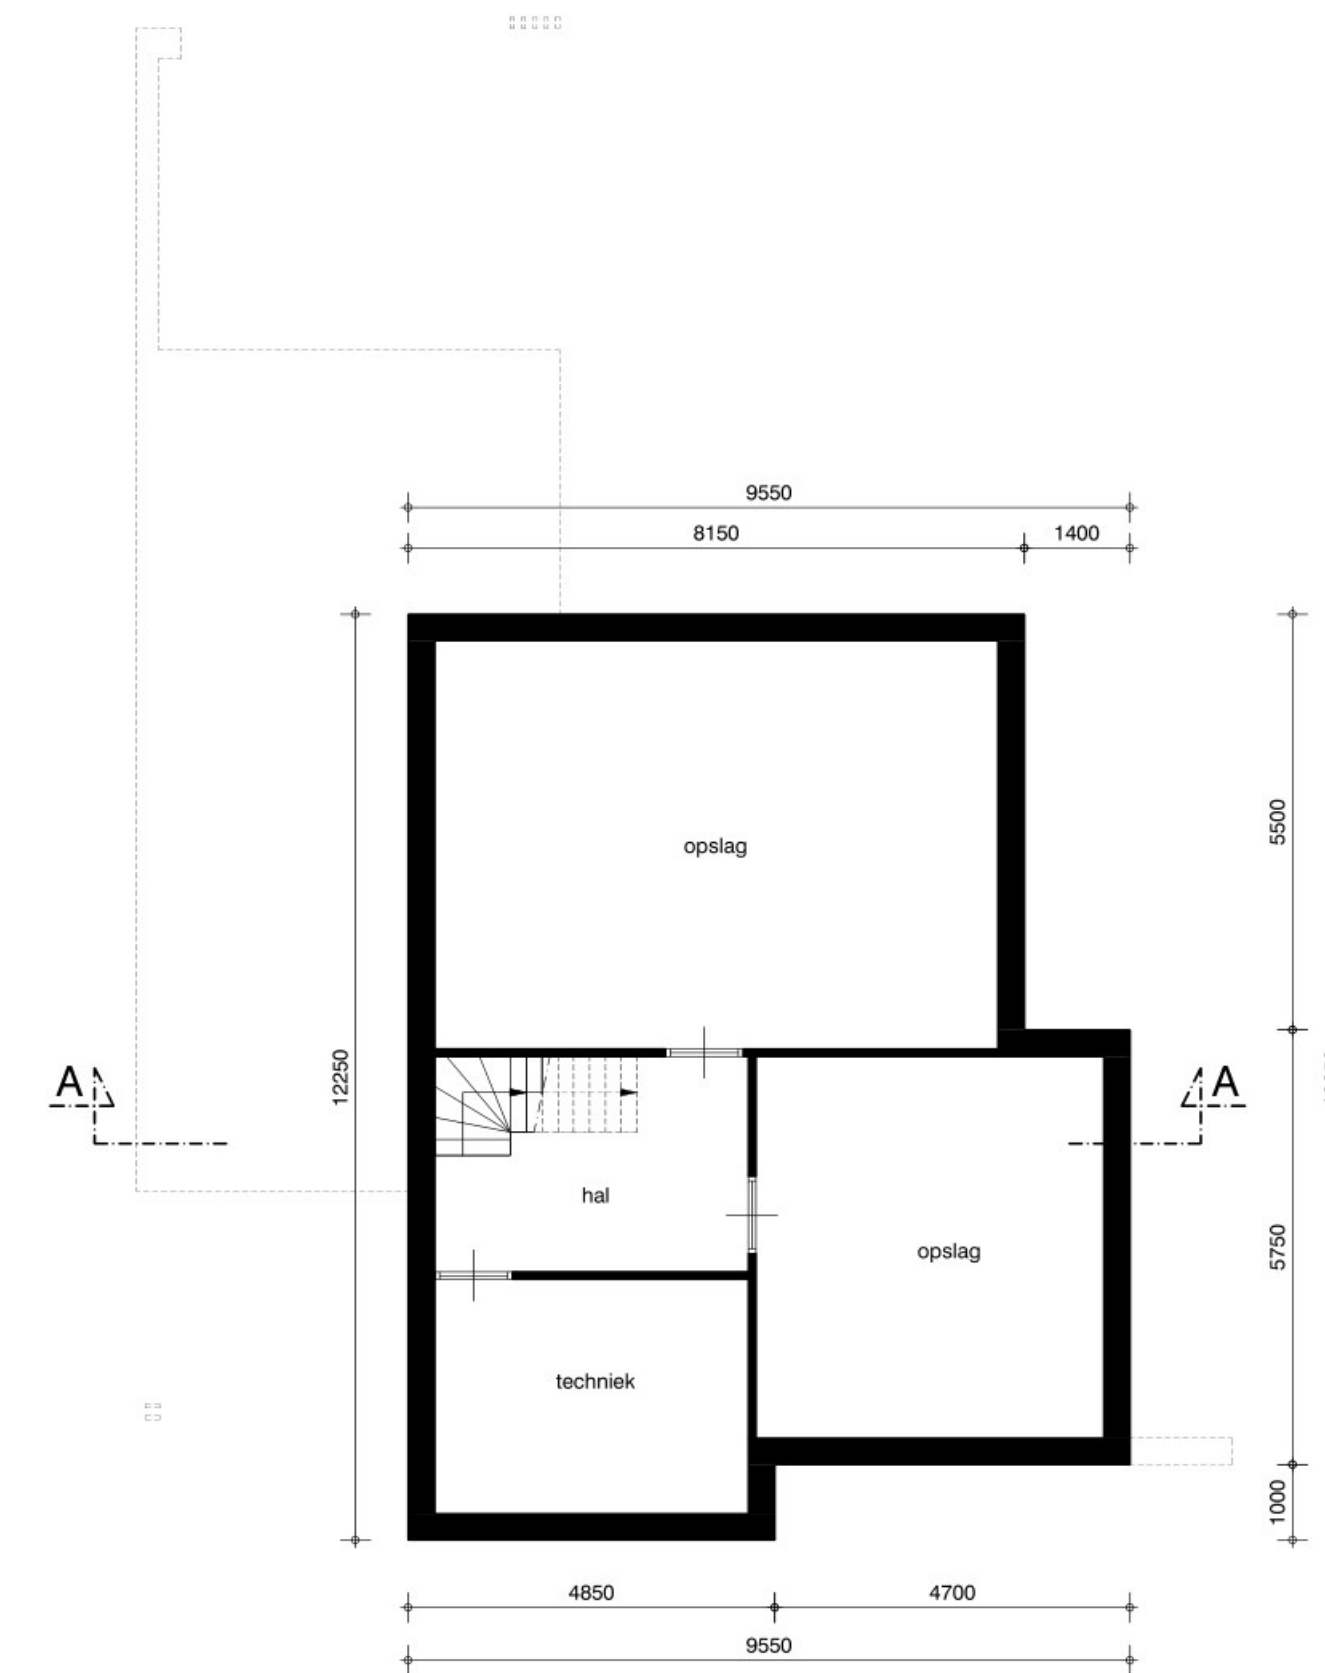

Kelder

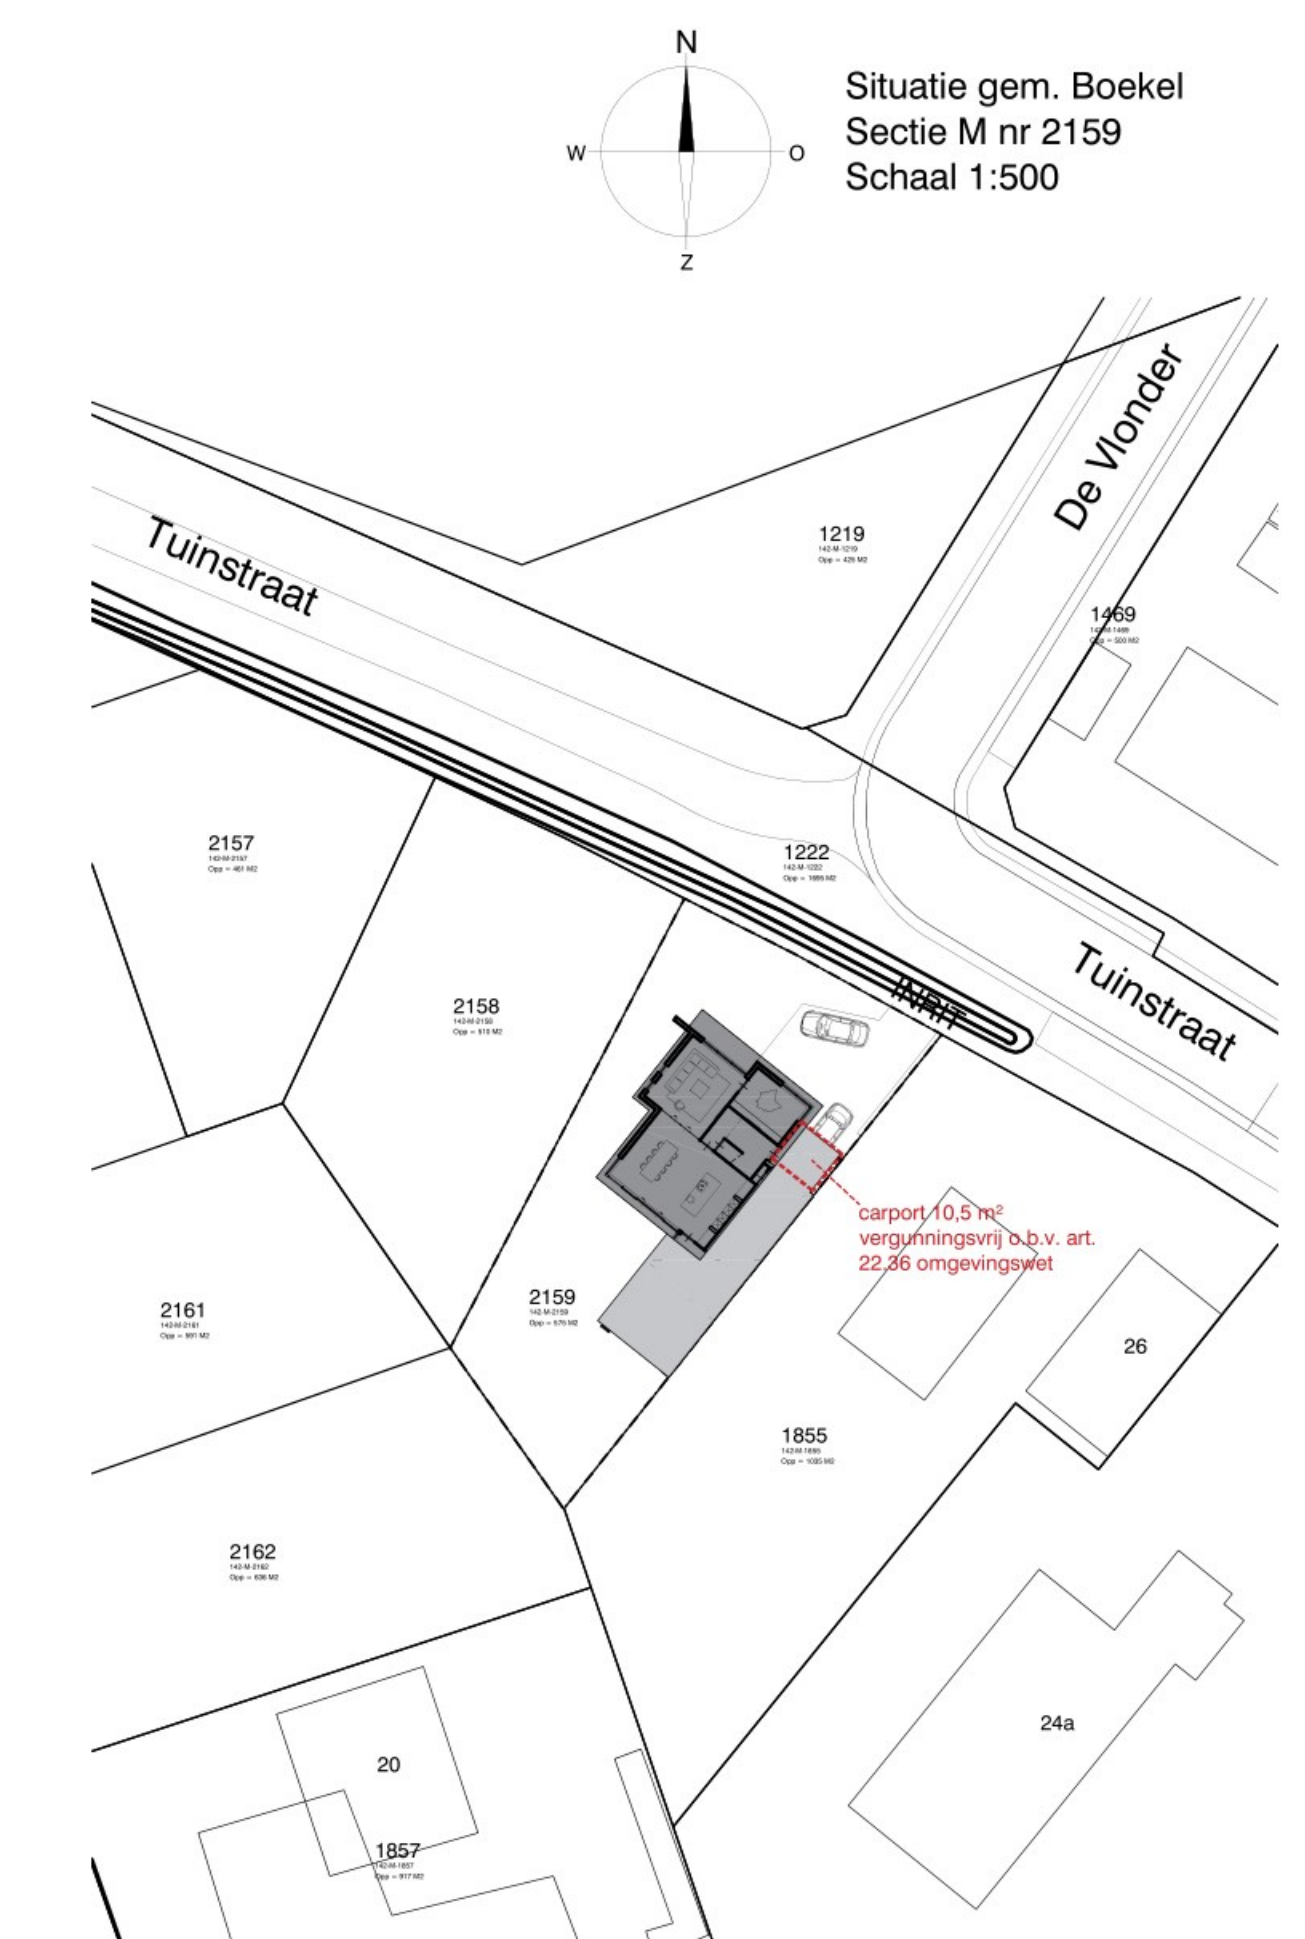

TEKENING	ONTWERPTEKENING	blad	1
AANVRAGER		schaal	1:100
		datum	13-04-2024
		gew.	-
PLAN	Nieuwbouw woning aan de Tuinstraat te Boekel		