



MATERIAAL EN KLEURGEbruik table with columns: ONDERDEEL, MATERIAAL, KLEUR. Includes items like dakbedekking, gevels, punt gebouw, etc.







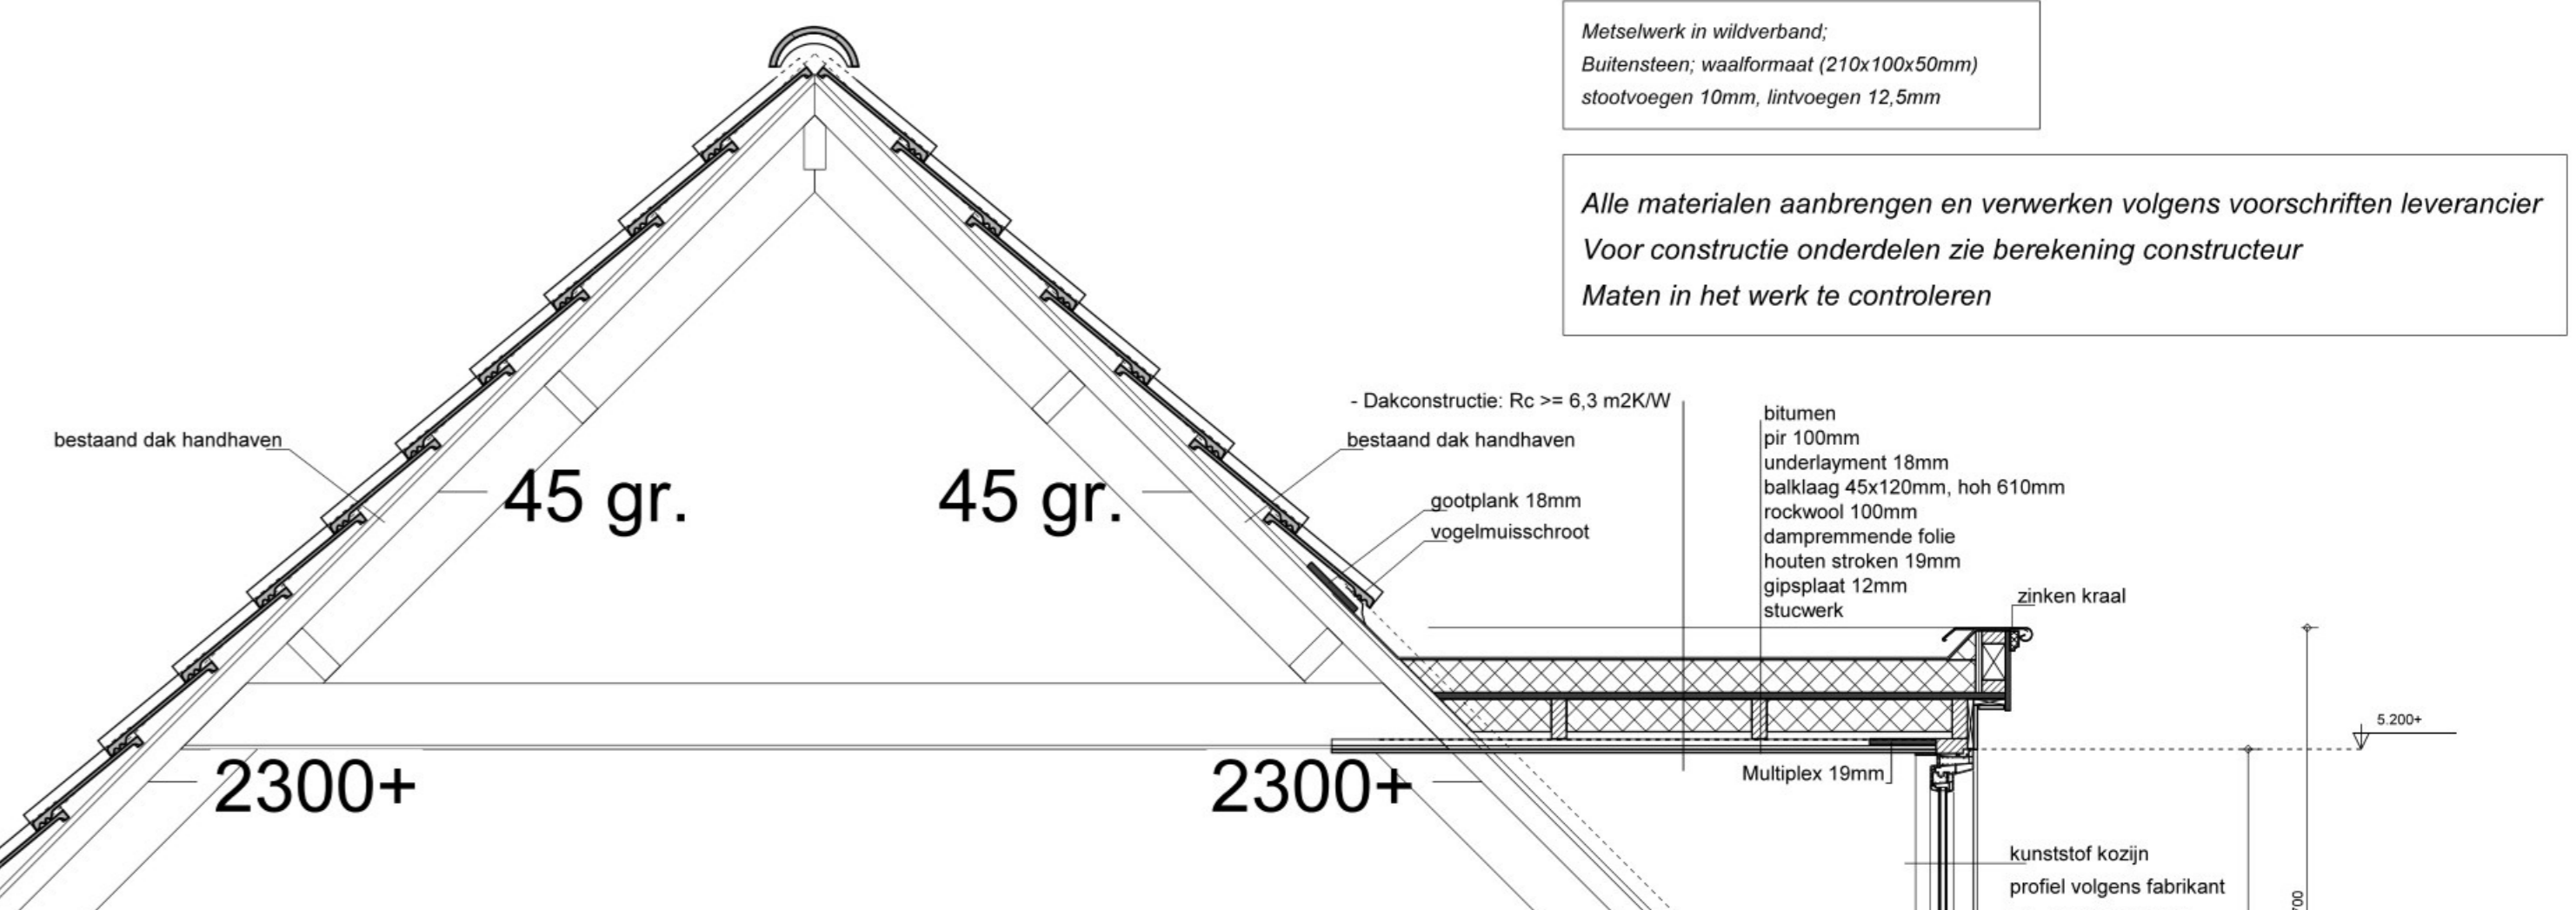


Ruimten oppervlakten (nieuwe / gewijzigde ruimtes) table with columns: Ruimte nr., Ruimtenaam, BQ, Termonologie, Oppervlakte.

WARMTEWEERSTANDEN CONSTRUCTIES NIEUW. Dakconstructie: Rc >= 6,3 m2KW. Buitenwervelconstructie: Rc >= 4,7 m2KW. Begane grondvloer: Rc >= 3,7 m2KW.

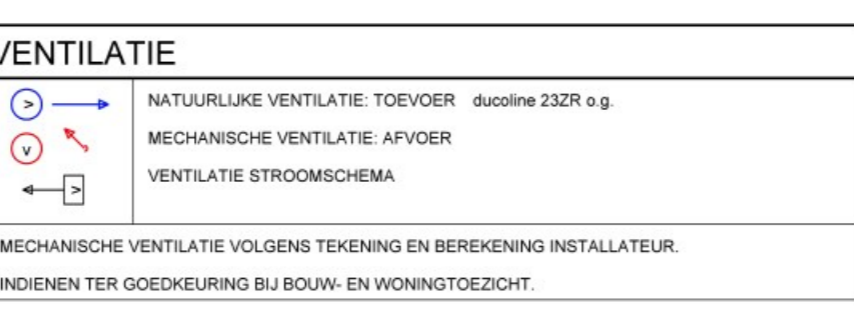


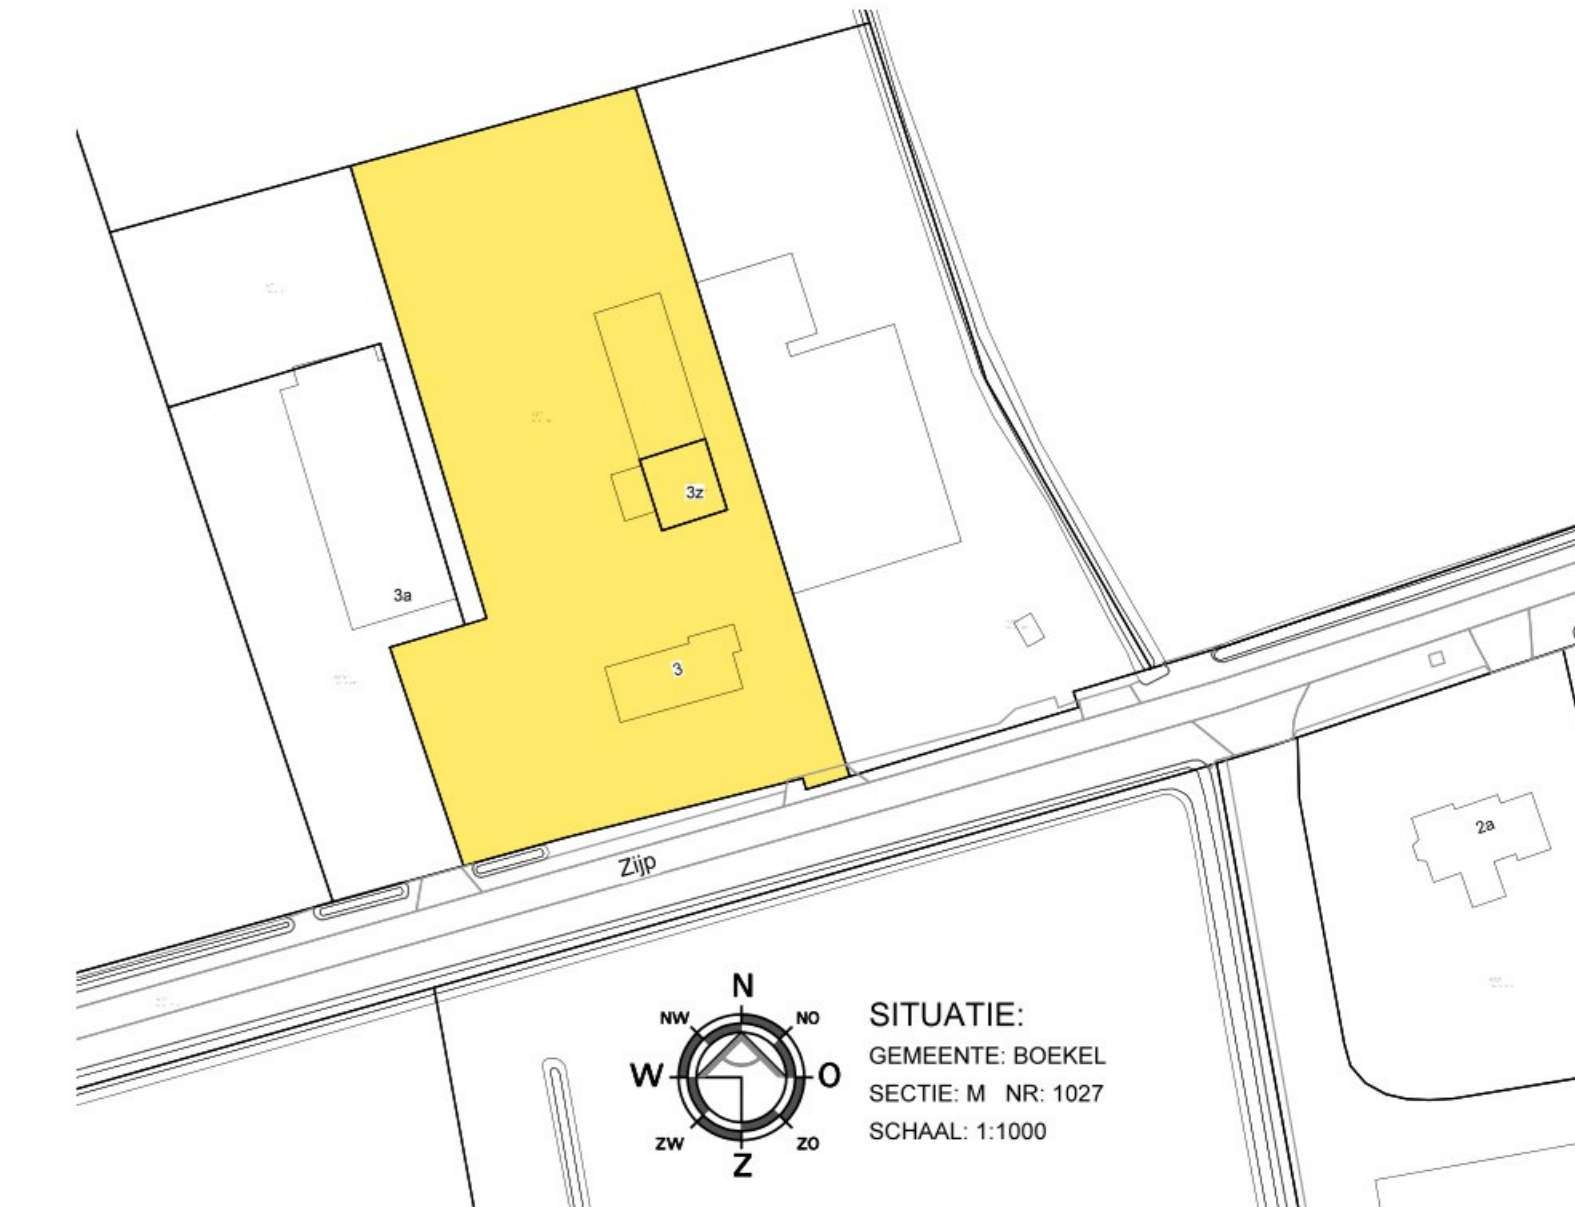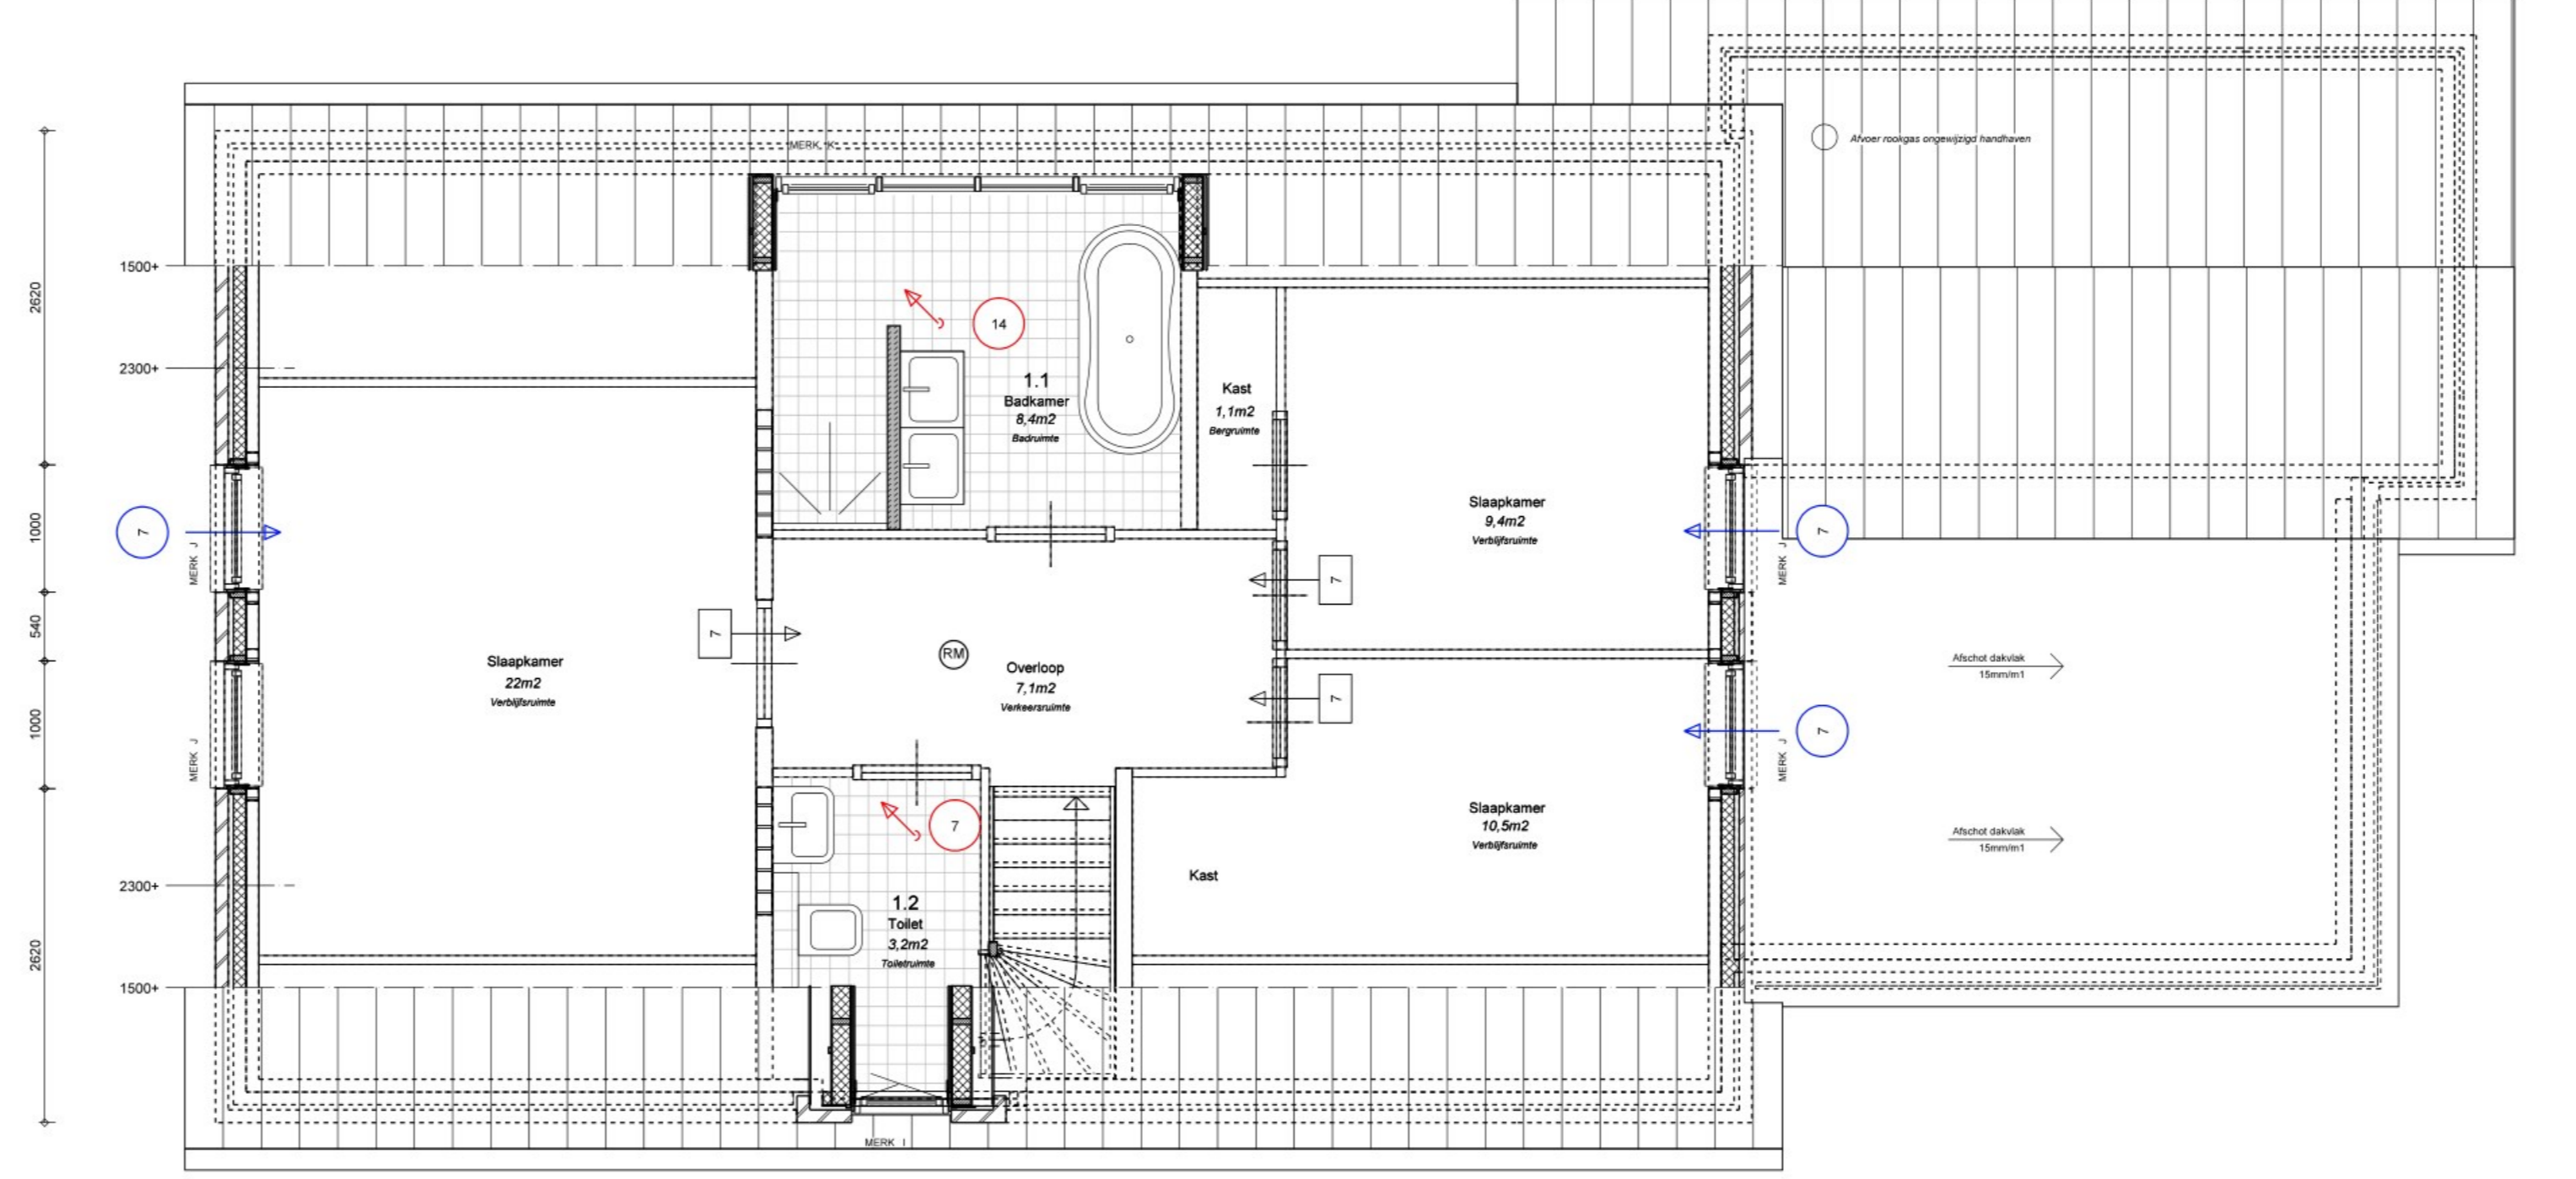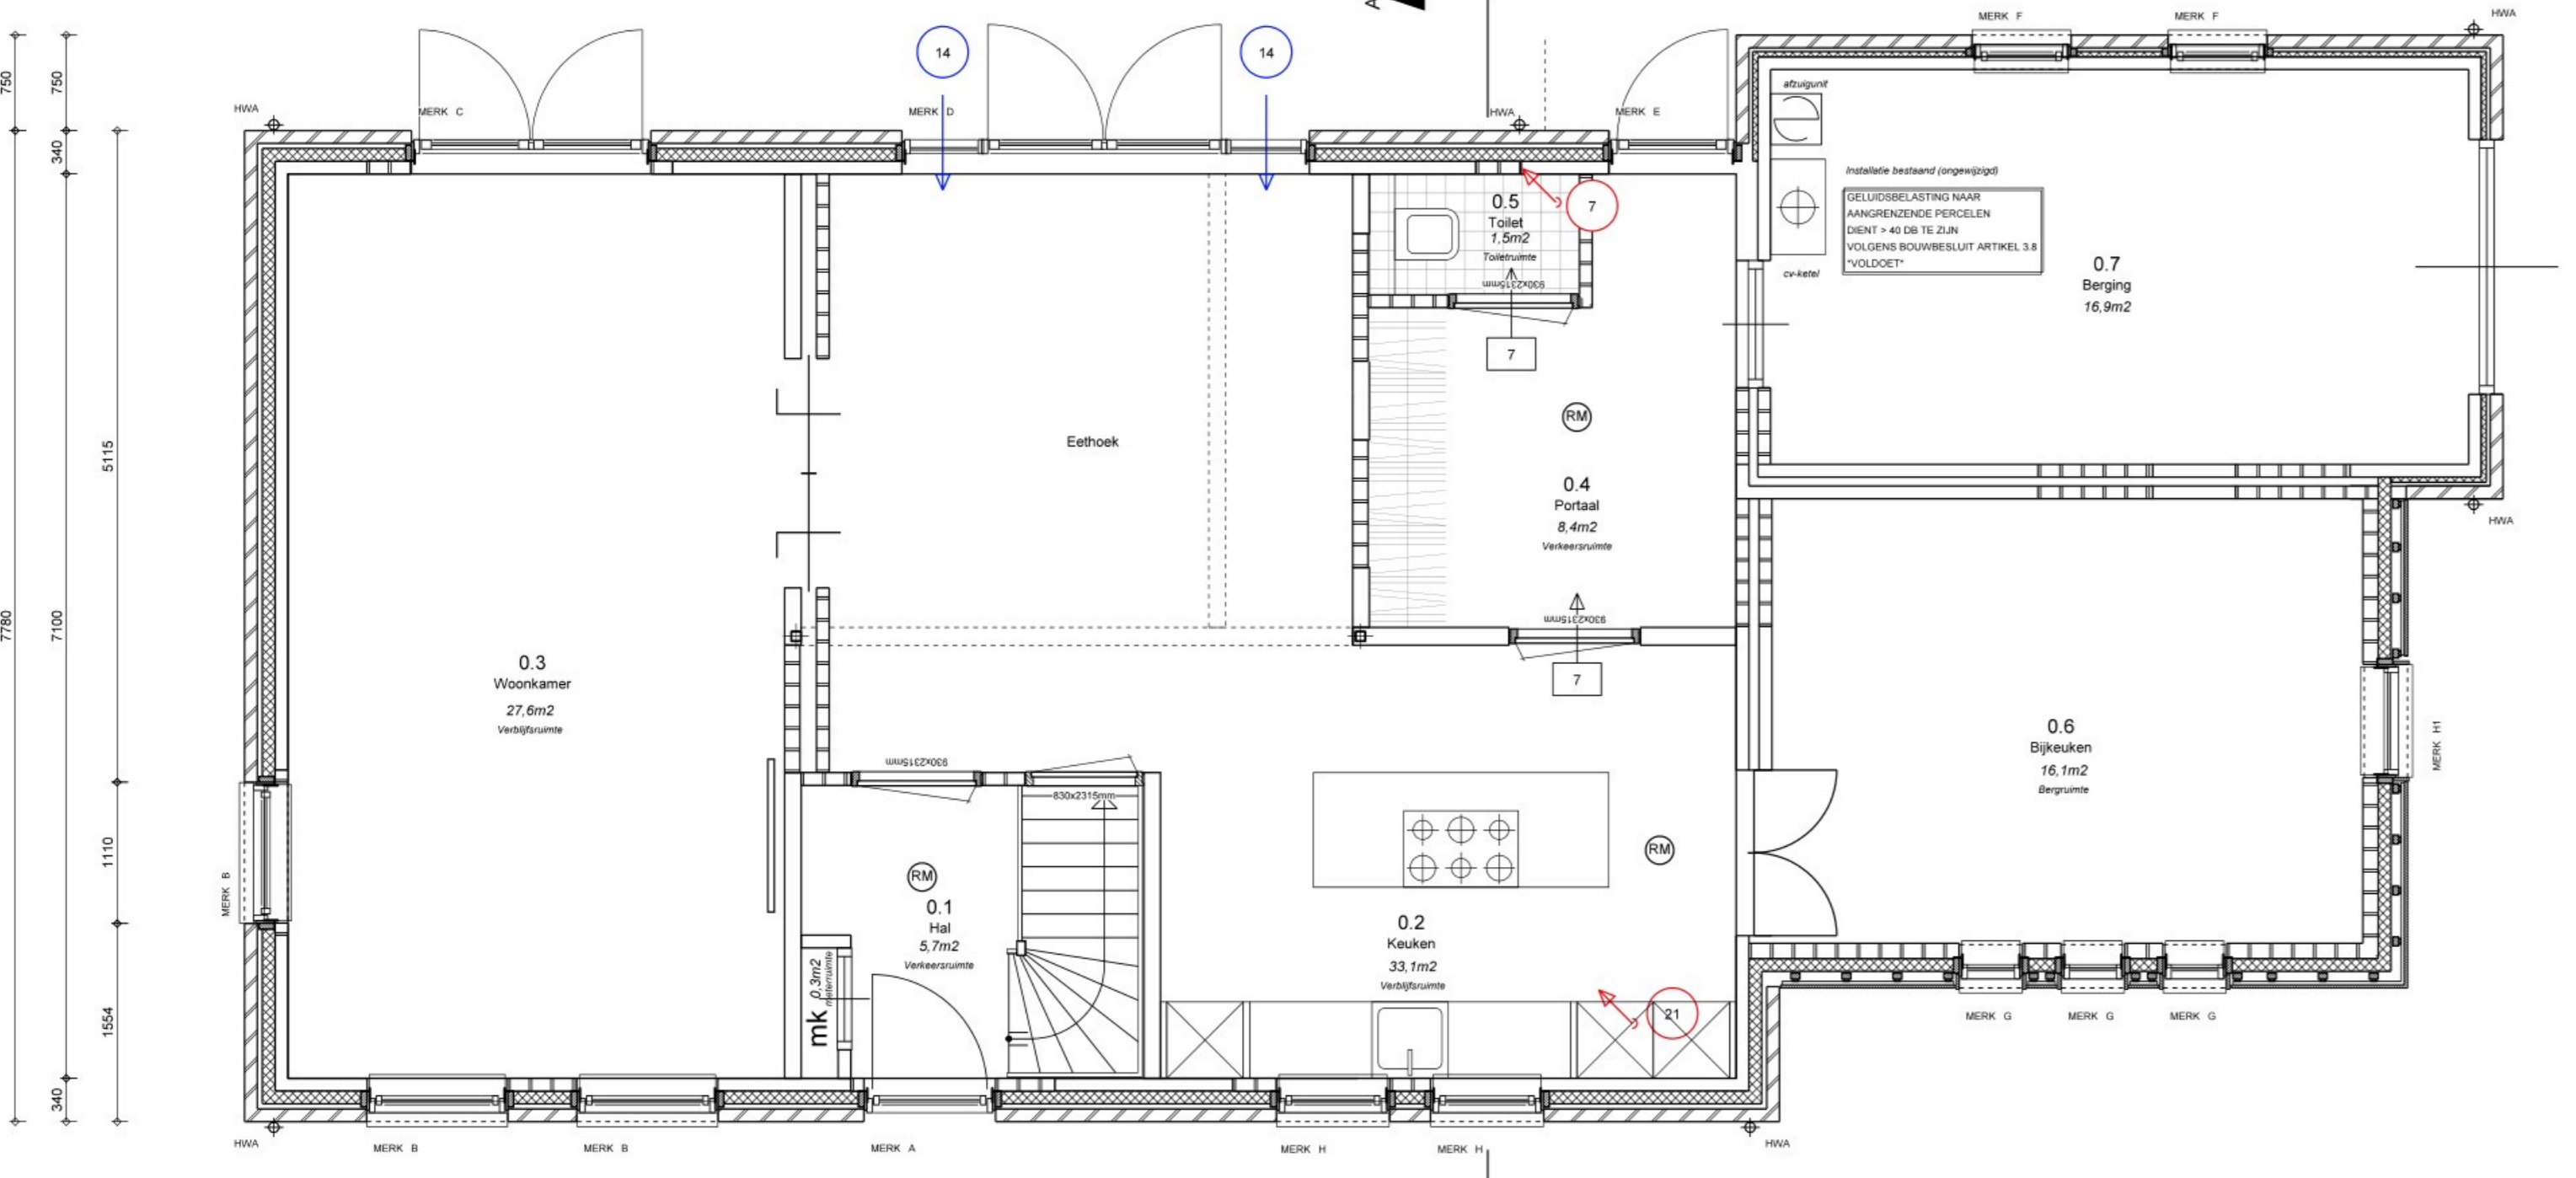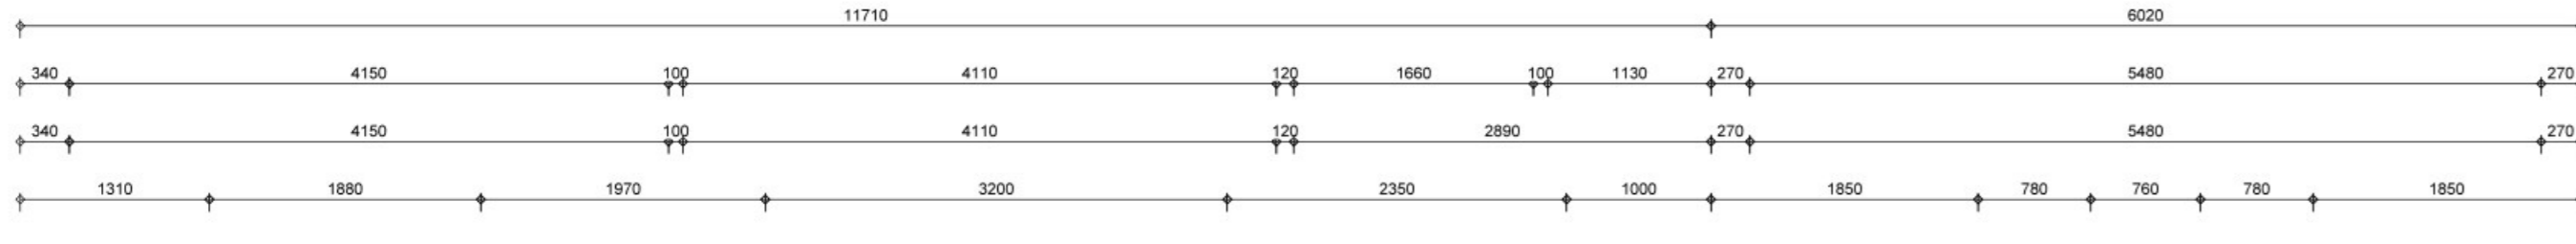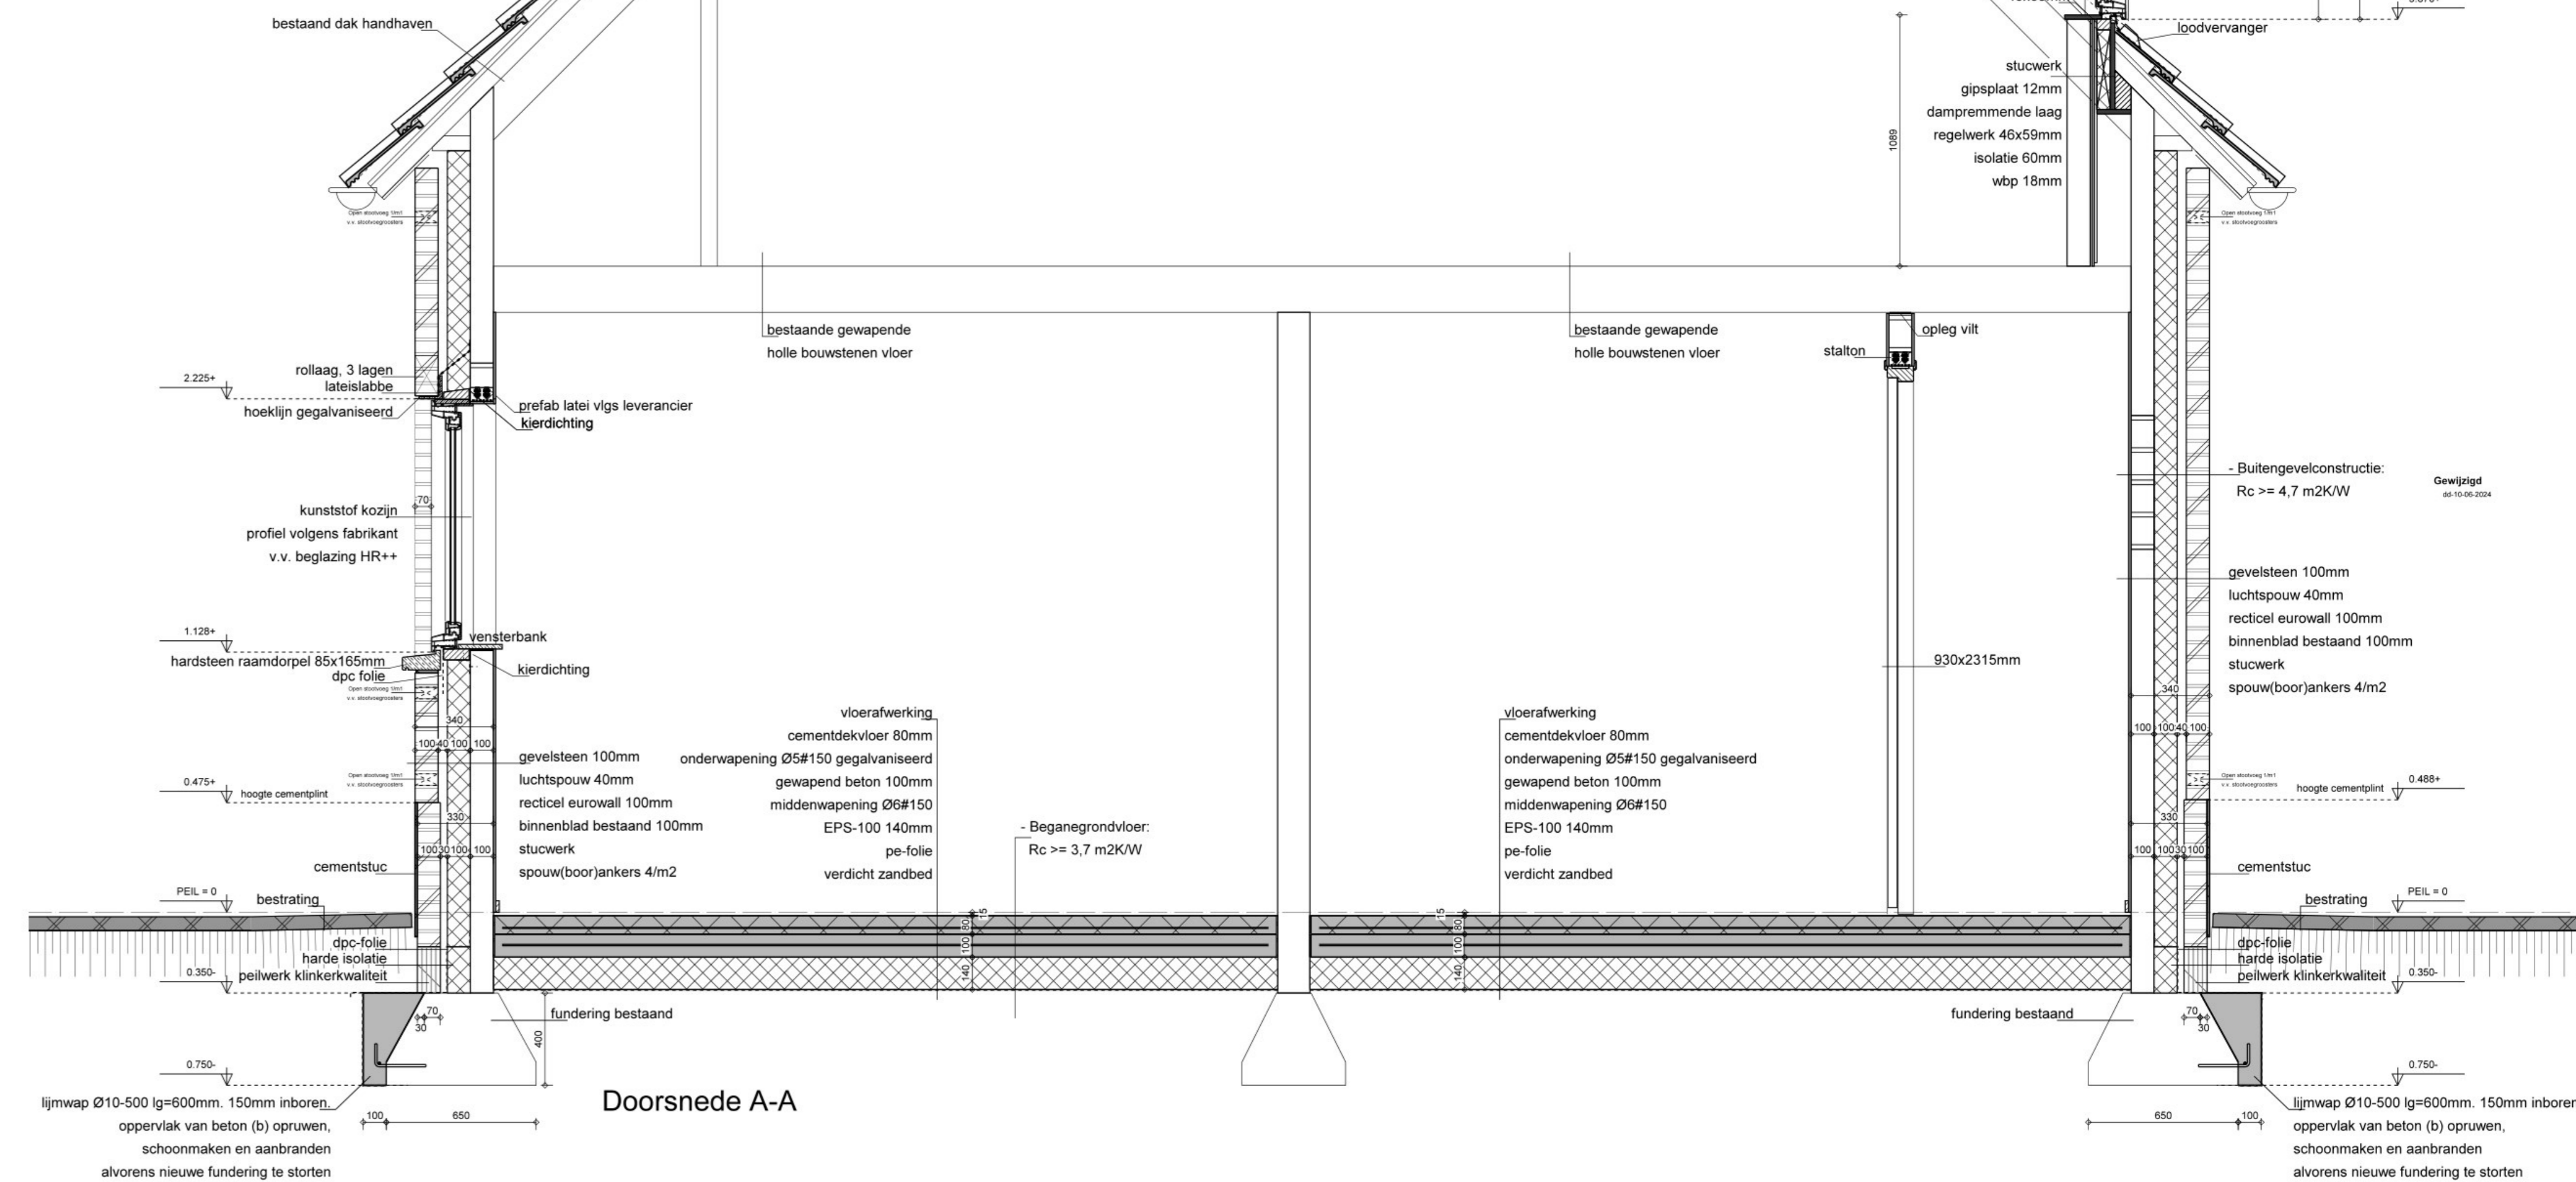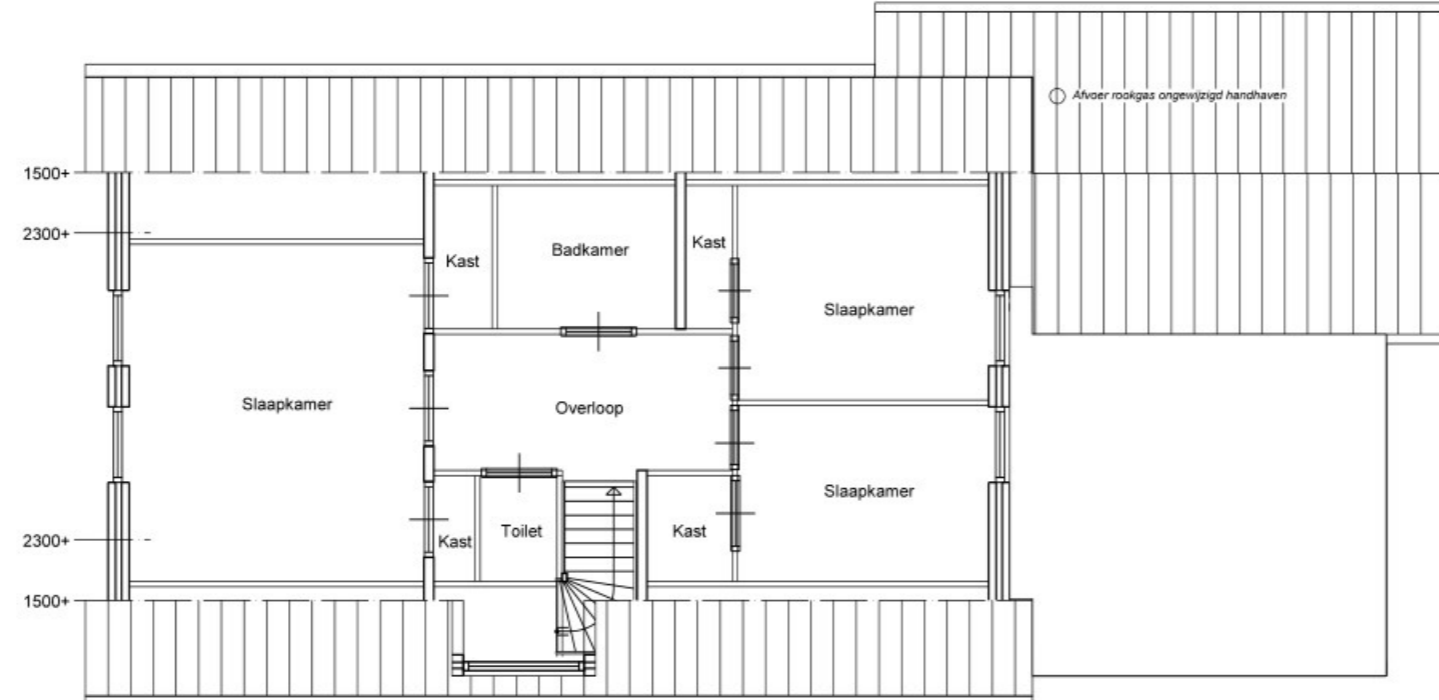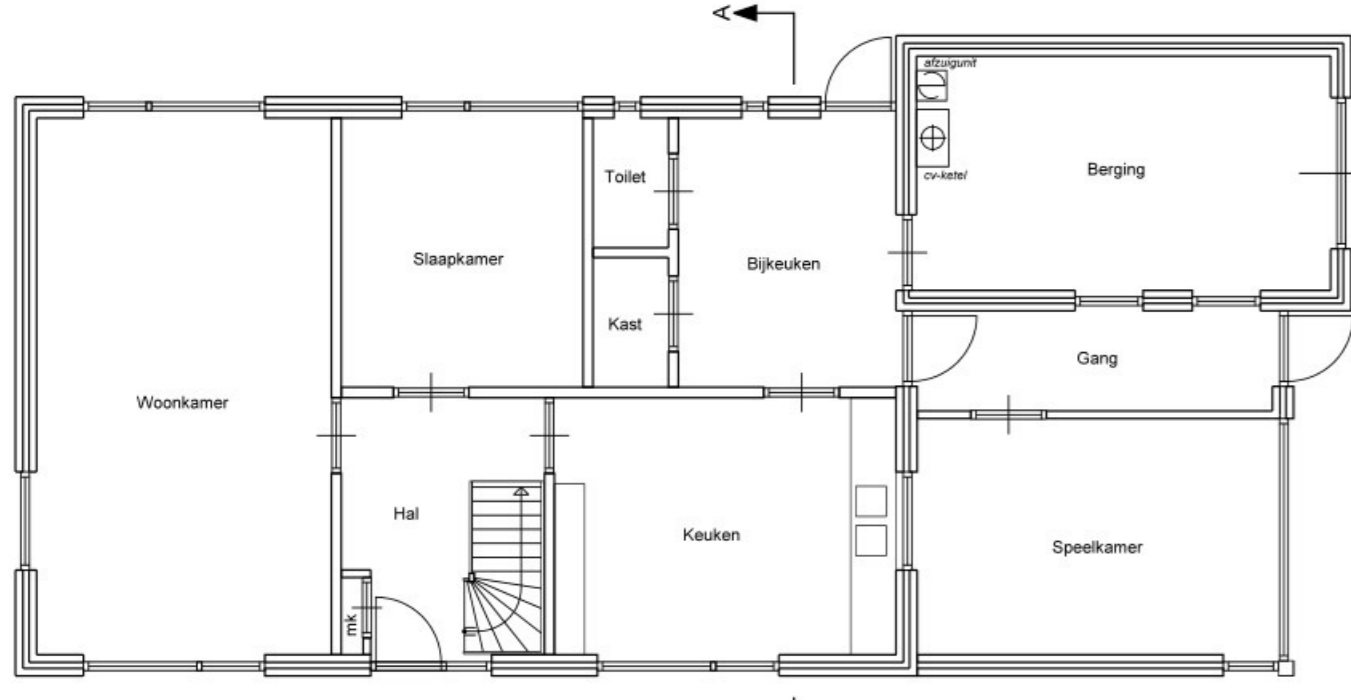

Logo for Johan Vdacker architectuur & ontwerp and Bouwkundig Bureau BERG.

Project information table with fields for Opdrachtgever, Project, Ouderdeel, Formaat, Schaal, Getekend, Datum, Werk, and Blad.



Begane grond nieuw Gewijzigd in het werk

1e Verdieping nieuw Gewijzigd in het werk

Maatvoering in het werk te controleren