


SITUATIE Bestaand
 Schaal: 1:500
 Kadastraal gemeente Boekel
 Sectie: D Nr.: 3746

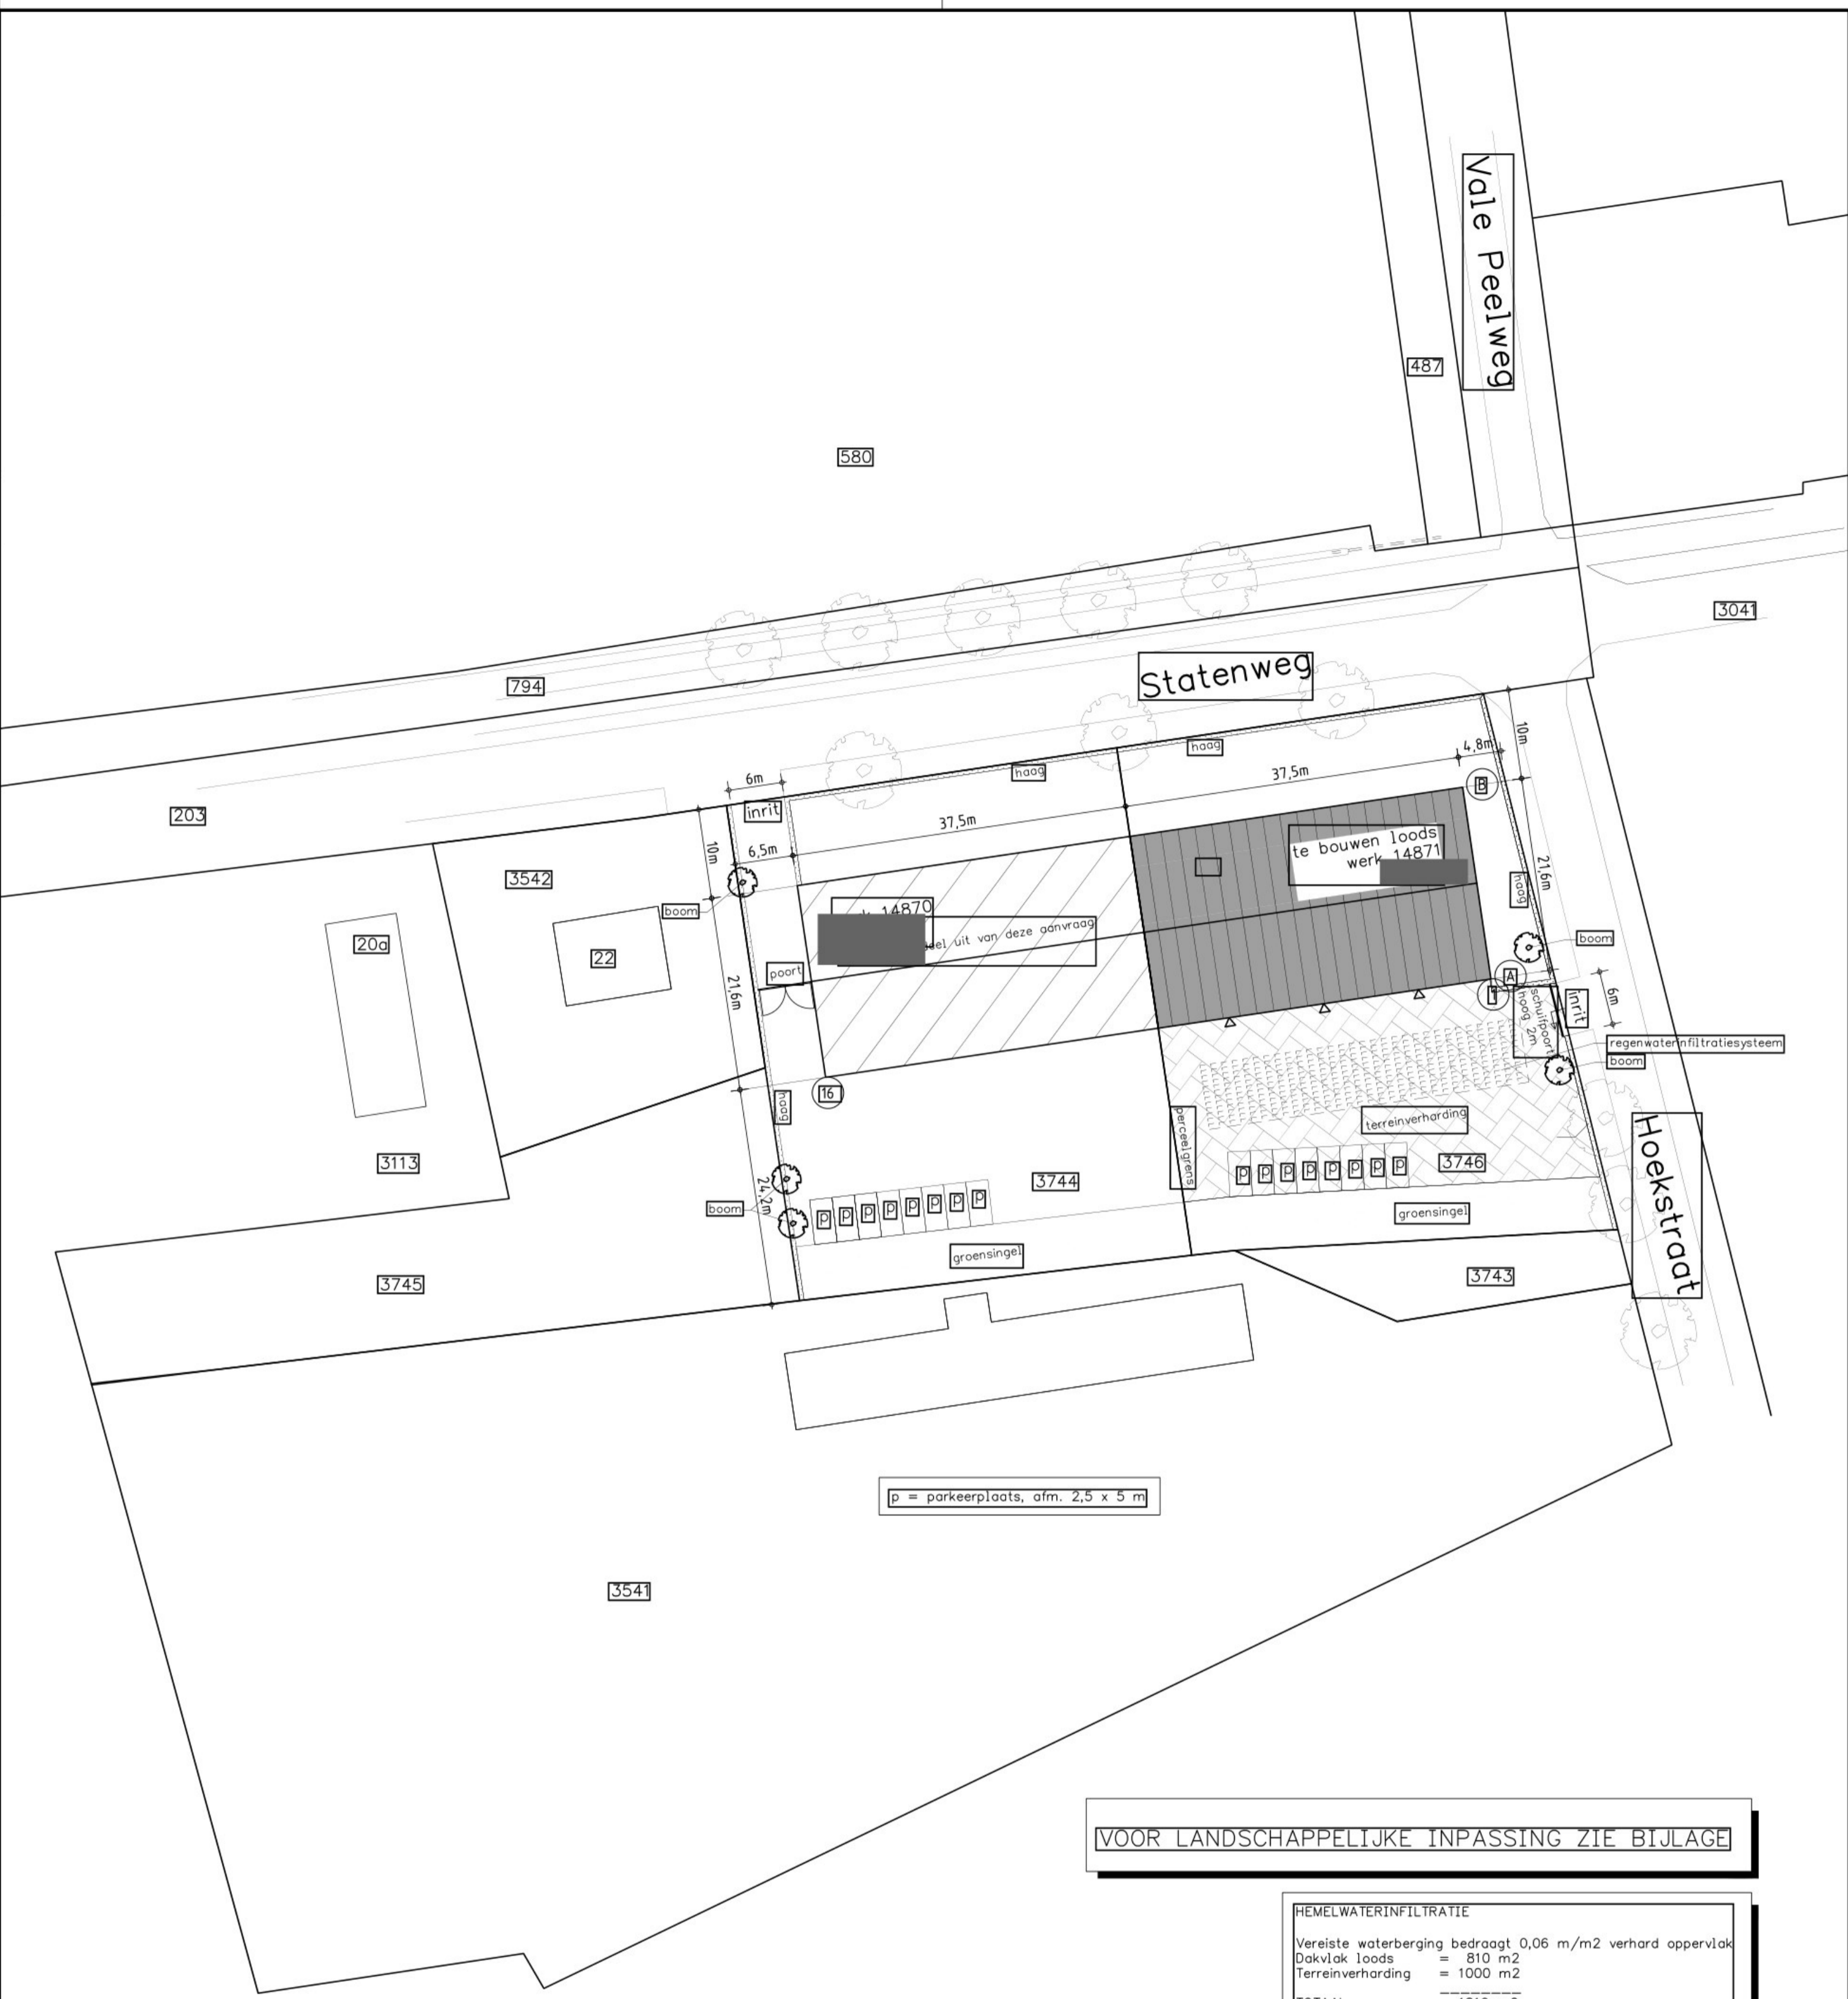

SITUATIE Nieuw
 Schaal: 1:500
 Kadastraal gemeente Boekel
 Sectie: D3746

Bouwplaats
 Statenweg 24
 5428 GG Venhorst

VOOR LANDSCHAPPELIJKE INPASSING ZIE BIJLAGE

HEMELWATERINFILTRATIE
 Vereiste waterberging bedraagt 0,06 m³/m² verhard oppervlak
 Dakvlak loods = 810 m²
 Terreinverharding = 1000 m²
 TOTAAL = 1810 m²
 Vereiste capaciteit waterberging = 1810 x 0,06 = 108,60 m³
 Hemelwater wordt afgevoerd naar een regenwaterinfiltratiesysteem. Voor nadere info zie bijlage.

OPDRACHTGEVER	[Redacted]	GEWIJZGD: 17-06-'24 JC
WERK	Situatie van een loods	GEWIJZGD: 24-05-'24 JC
GEMEENTE	Boekel	GEWIJZGD: 07-05-'24 JC
ZAAKNUMMER	Z/053066	GEWIJZGD: 01-05-'24 JC
		GEWIJZGD: 26-02-'24 JC
		GEWIJZGD: 05-02-'24 JC
		DATUM: 21-12-'23 ME
		SCHAAL: 1:500
		BLADNO.: 01
HUISMAN GEMERT Louis Huisman & Zn. B.V. Hallenbouw - Bouwmaterialen		14871

Deze tekening is eigendom van Louis Huisman en Zn. B.V. te Gemert en mag zonder haar schriftelijke toestemming niet worden vermenigvuldigd of gekopieerd noch aan derden ter inzage worden gegeven.

Post: Postbus 29, 5420 AA Gemert T: +31 (0) 492 361890
 Bezoek: Oost-Om 29, 5422 VX Gemert F: +31 (0) 492 365075
tekenkamer@huisman.nl www.huisman.nl