



BOUWKUNDIG RENVOOI

Symbol	Beschrijving	Symbol	Beschrijving
...

RENVOOI BOUWBSLUIT

TOEGANG EN VERBODEN TOEGANG

TOEGANG

- ...

VERBODEN TOEGANG

- ...

TOEGANG EN VERBODEN TOEGANG

- ...

RENVOOI BRANDVEILIGHEID

Brandveiligheidsvoorzieningen, zoals een brandmelding en rookmelding v.d. soort, zijn afgeleid van de Nederlandse Brandveiligheidsnorm NEN 2500.

Brandveiligheidsvoorzieningen, zoals een brandmelding en rookmelding v.d. soort, zijn afgeleid van de Nederlandse Brandveiligheidsnorm NEN 2500.

RENVOOI MATERIALEN-ARCERINGEN

Symbol	Beschrijving	Symbol	Beschrijving
...


OPTIO® VERSIE

In dit project is de volgende OPTIO® versie toegepast:

- ...

RIJOLERING

Schematische aanduiding van de rijsystemen op de begane grond en de verdiepingen. De rijsystemen zijn afgeleid van de Nederlandse Rijsystemennorm NEN 5050.

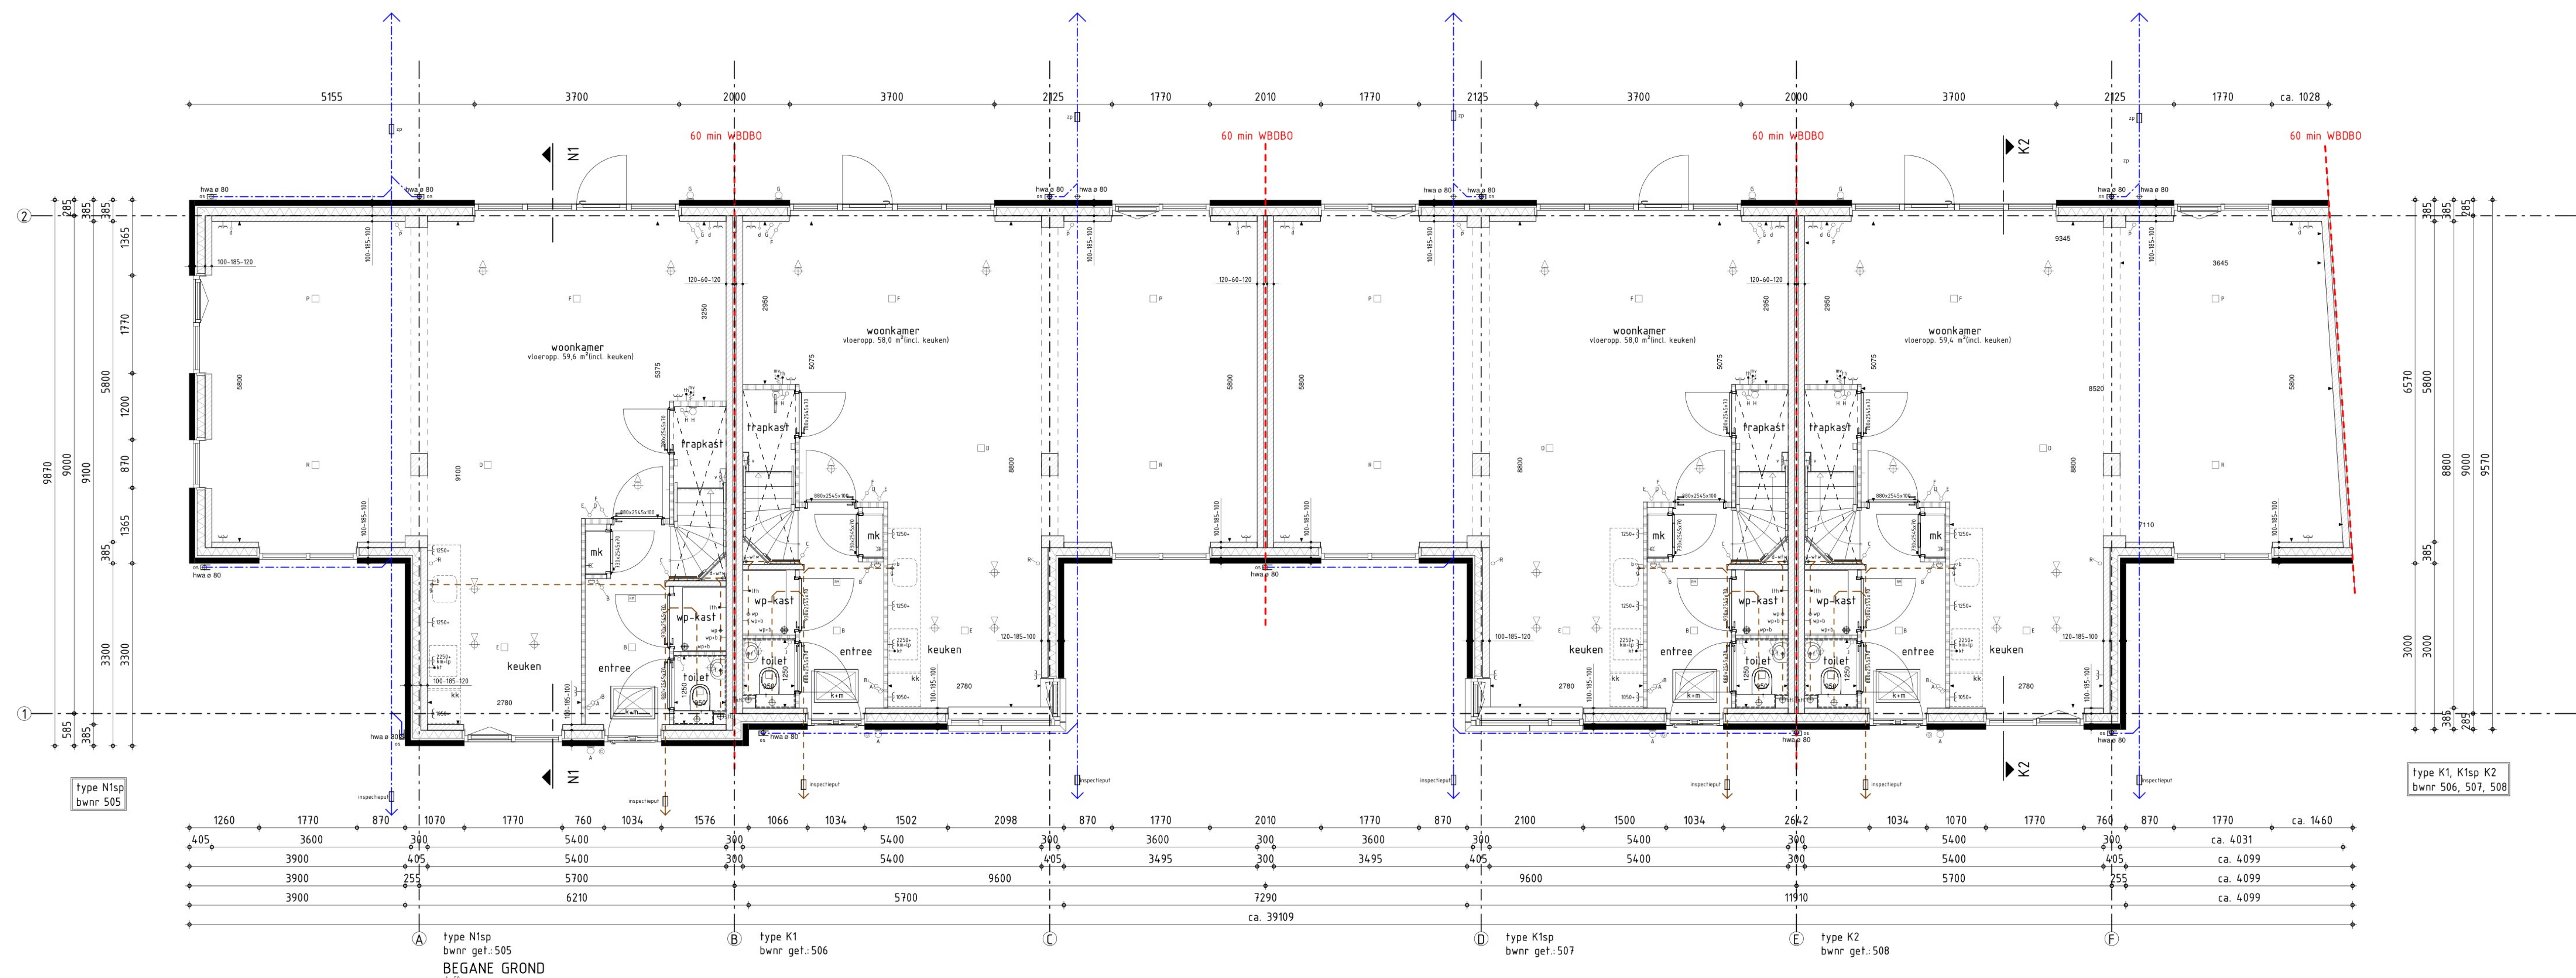

QUADRANT

architecten bna

TECHNISCHE UITWERKING

project	Boekel, De Burgt, fase 1b, 21 woningen Blok 502a en 502b (bwnrs. 505 t/m 508)	gevoegd	C
opdrachtgever	BEGANE GROND	datum	01-05-2024
onderdeel	BEGANE GROND, GEVEELZICHTEN EN DOORSNEDEN	schaal	1:50, 1:100
	bestektekening	werknummer	21.660
		bladnummer	B1b-502a