

1e VERDIEPING


BOUWKUNDIG RENVOOI

Symbol	omschrijving	opdrachtnummer
...

RENOVOOI BOUWBESLUIT

De afgeleverde tekening is vervaardigd op basis van de volgende gegevens:

- Project: Boekel, De Burgt, fase 1b, 27 woningen
- Blok 502c en 502d (bwnrs. 509 t/m 512)
- Datum: 01-05-2024
- Schaal: 1:50
- Verkennummer: 21.660
- Besteknummer: B1b-502ba

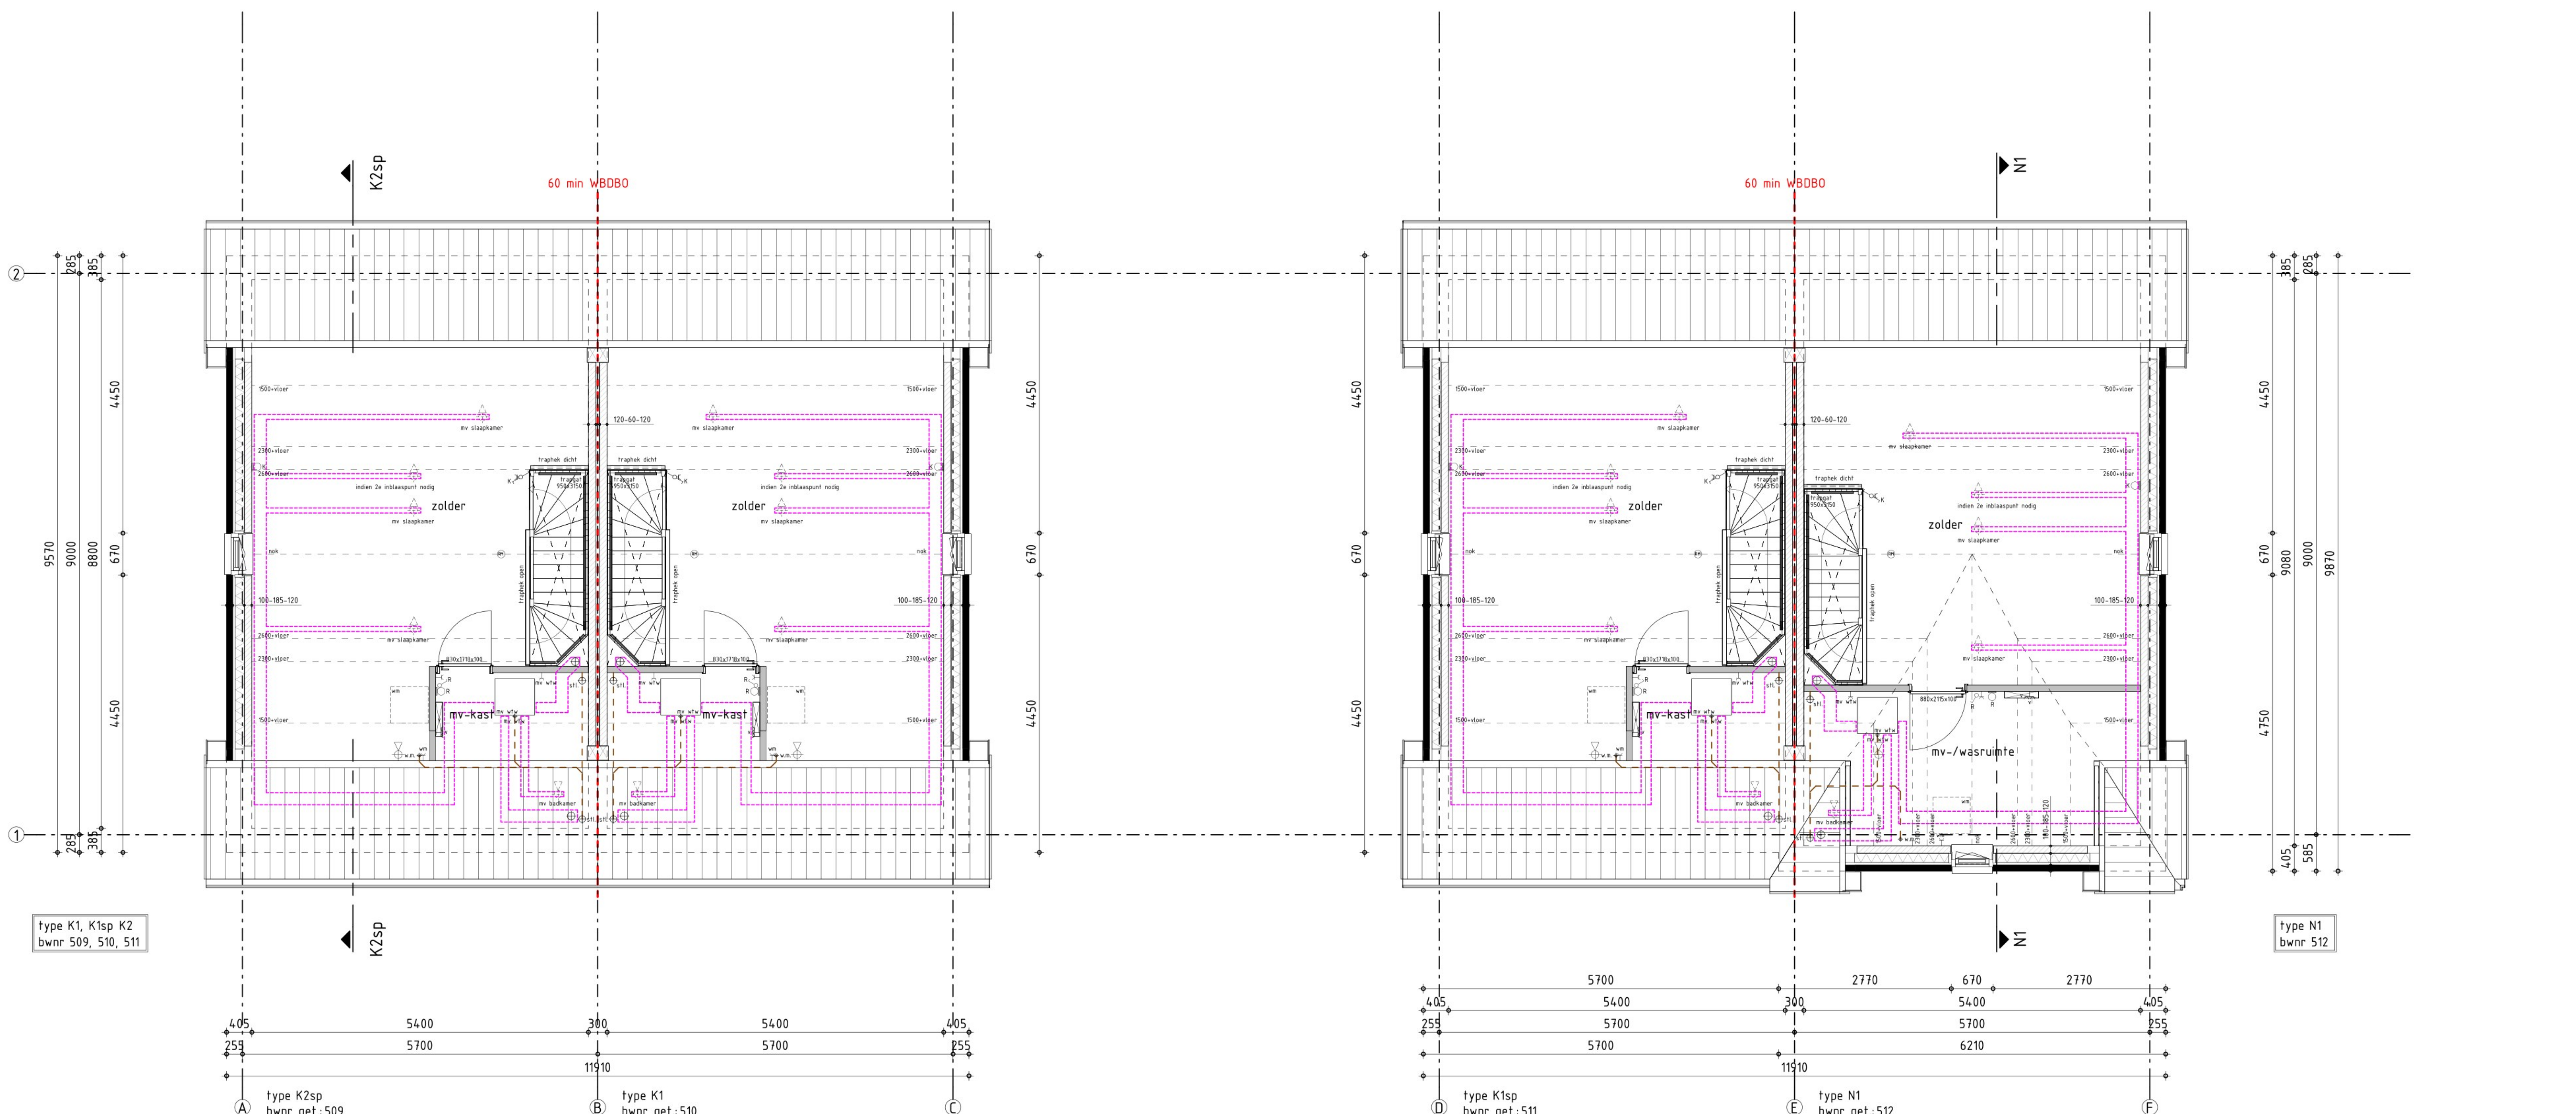

2e VERDIEPING

RENOVOOI BRANDVEILIGHEID

Brandwerende voorgevelen, etages en brandbeveiliging met een brandwerend vermogen van min. 30 minuten conform NEN 2018.

Brandwerendheid van de bouwconstructie conform Bouwbesluit 2012, Afdeling 2.1, Strekta 10, brand.

RENOVOOI MATERIALEN-ARCERINGEN

De afgeleverde tekening is vervaardigd op basis van de volgende gegevens:

- Project: Boekel, De Burgt, fase 1b, 27 woningen
- Blok 502c en 502d (bwnrs. 509 t/m 512)
- Datum: 01-05-2024
- Schaal: 1:50
- Verkennummer: 21.660
- Besteknummer: B1b-502ba

QUADRANT

architecten bna

TECHNISCHE UITWERKING:

project: Boekel, De Burgt, fase 1b, 27 woningen
Blok 502c en 502d (bwnrs. 509 t/m 512)

opdrachtgever: [Redacted]

onderdeel: 1e & 2e verdieping bestektekening

gewijzigd: C
A
B
E

datum getekend: 01-05-2024
R.S.

schaal: 1:50

verkennummer: 21.660

besteknummer: B1b-502ba