

8200 + P
b.k. nok

5754 + P
b.k. vlering


5530 + P
o.k. zolder

2000 + P
o.k. keuk

850 + P
o.k. keuk

peil = 0
o.k. vloer

DOORSNEDE CC
NIEUW

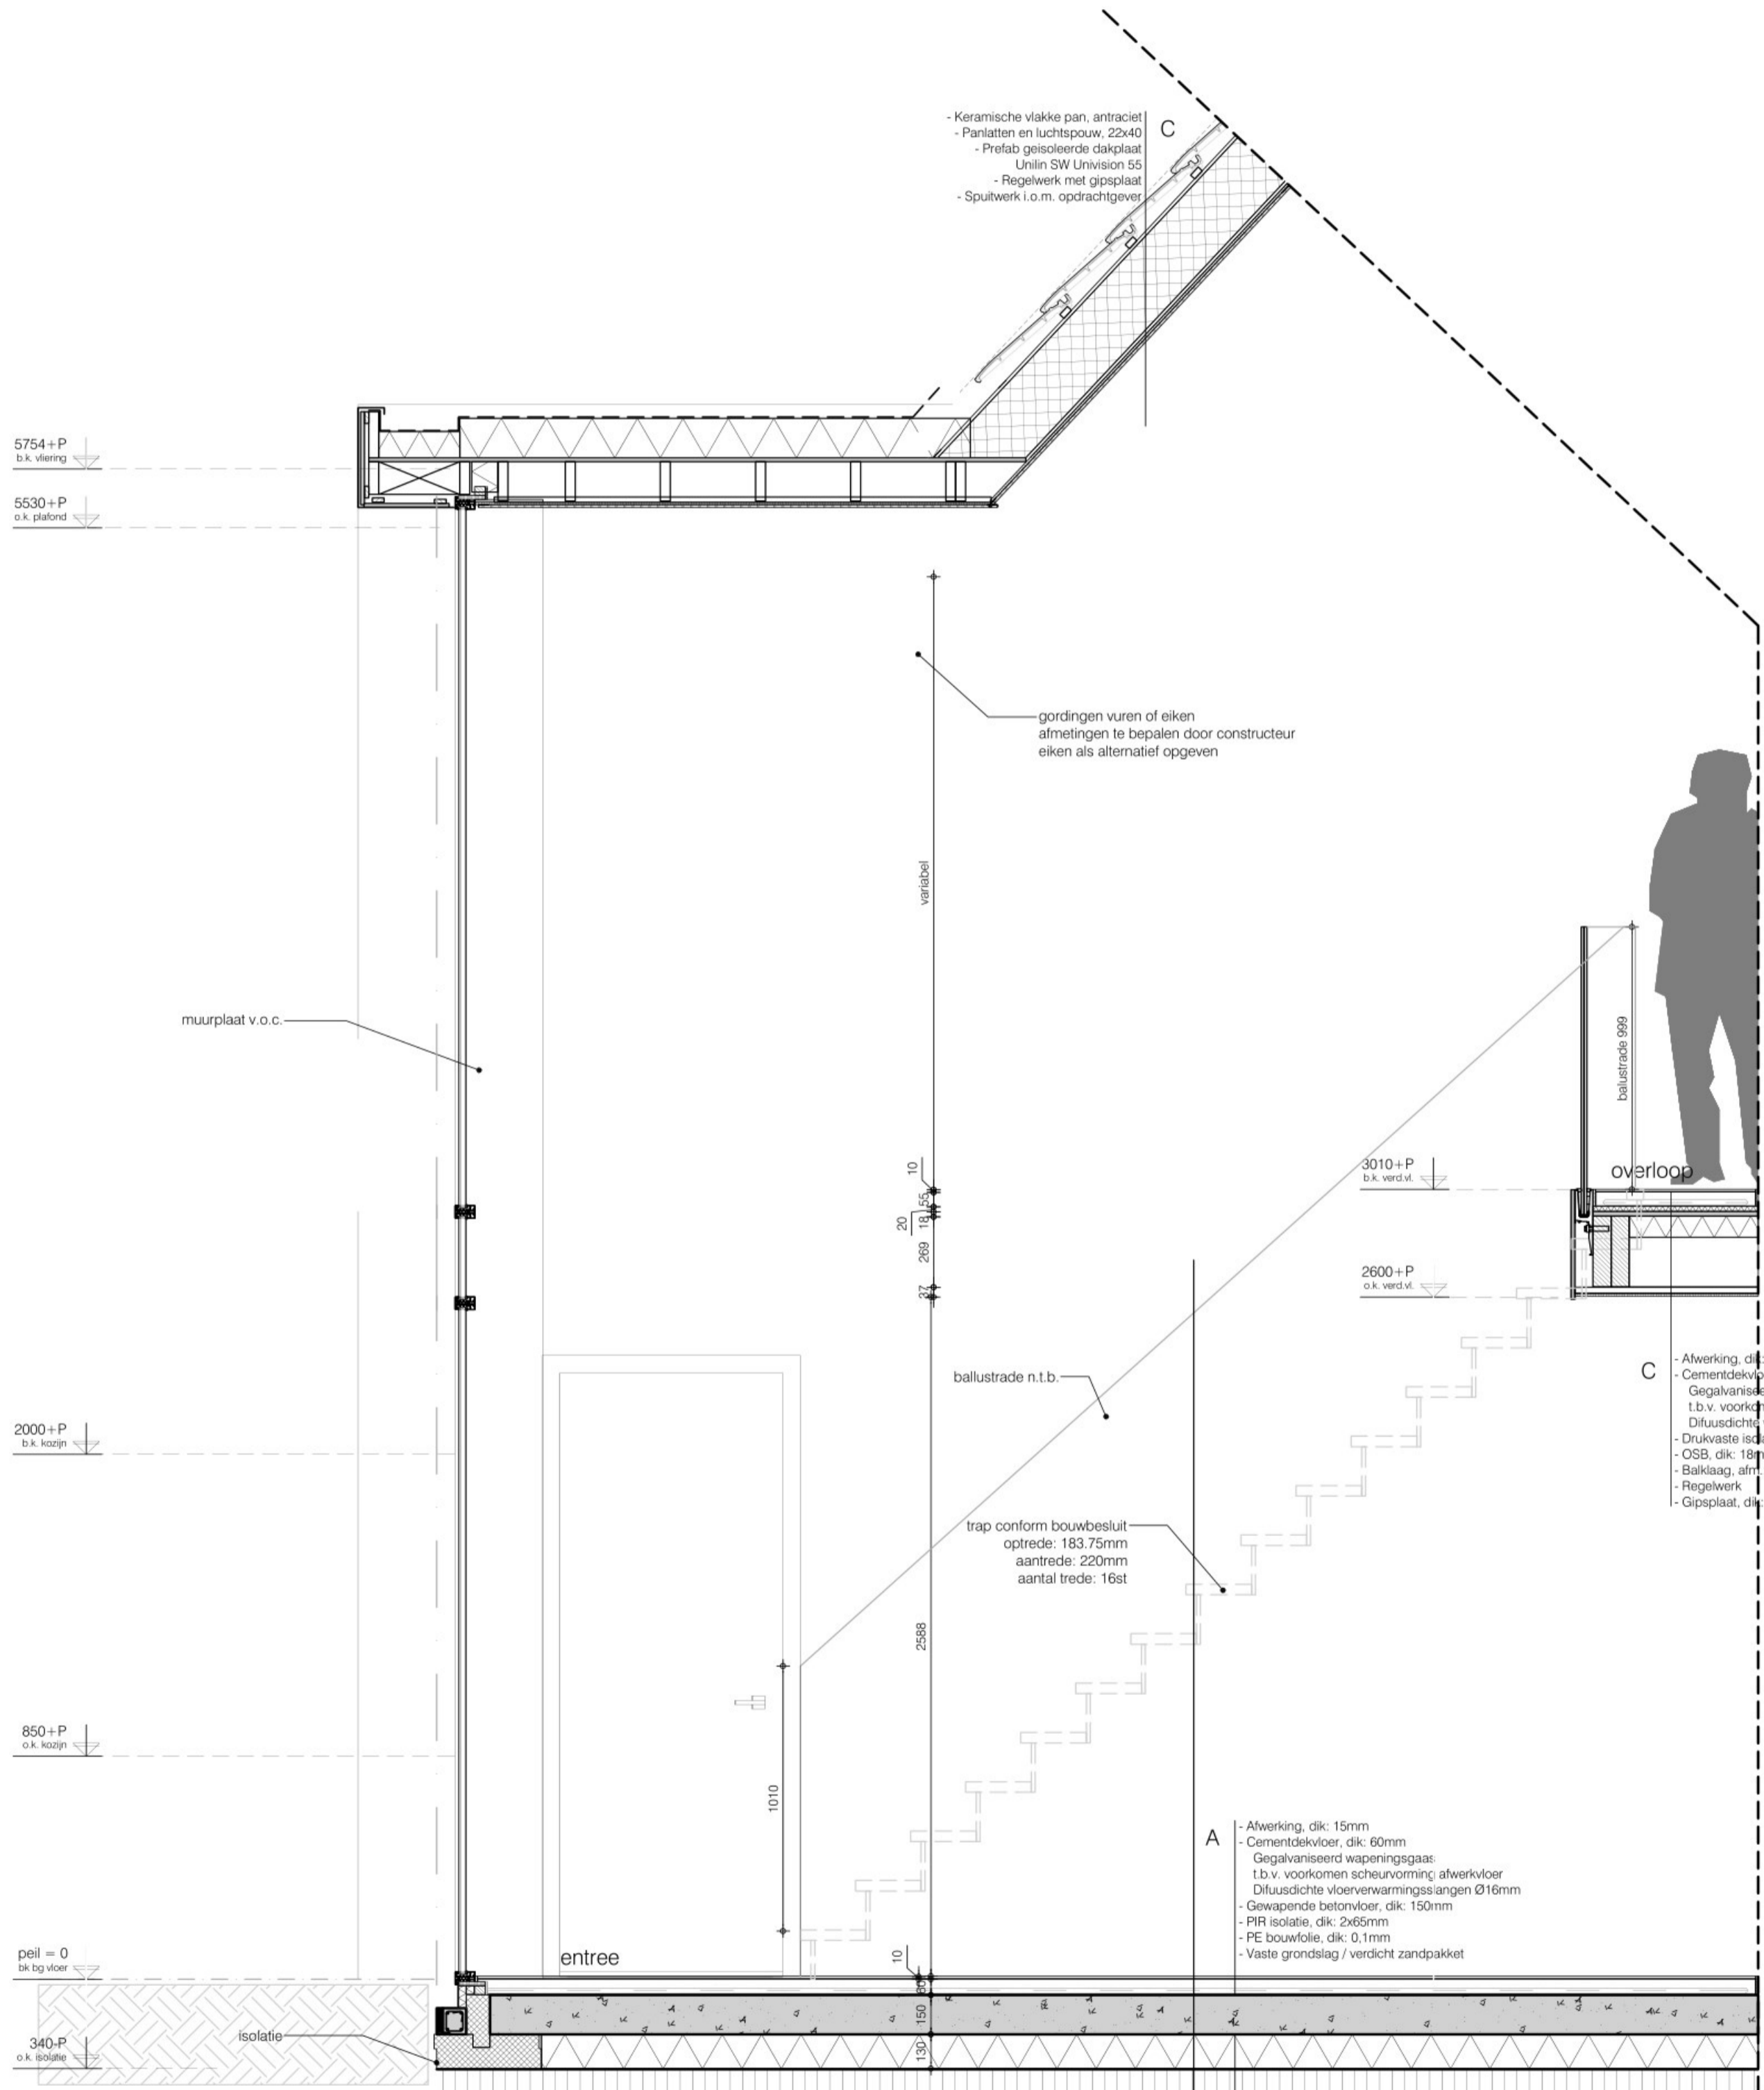

- Keramische vlakke pan, antraciet
- Pantalen en luchtpouw, 22x40
- Prefab geïsoleerde dakplaat Unilin SW Unisolon 55
- Regelwerk met gipsplaat
- Spuitwerk i.o.m. opdrachtgever

- Afwerking, dk: 15mm
- Cementdekvler, dk: 60mm
- Gegelanserd wapeningsgas
- t.b.v. voorkomen scheurvorming afwerkvloer
- Drukwaarde isolatie, dk: 20mm
- OSB, dk: 18mm
- Balklaag, afm.: 69x269mm h.o.h. 406mm
- Regelwerk
- Gipsplaat, dk: 12,5mm

- Afwerking, dk: 15mm
- Cementdekvler, dk: 60mm
- Gegelanserd wapeningsgas
- t.b.v. voorkomen scheurvorming afwerkvloer
- Drukwaarde isolatie, dk: 150mm
- PIR isolatie, dk: 240mm
- PE isolatie, dk: 0,1mm
- Vaste grondslag / vericht zandpakket

8680 + P
b.k. nok

5754 + P
b.k. vlering


5530 + P
o.k. zolder

2000 + P
o.k. keuk

850 + P
o.k. keuk

peil = 0
o.k. vloer

DOORSNEDE AA

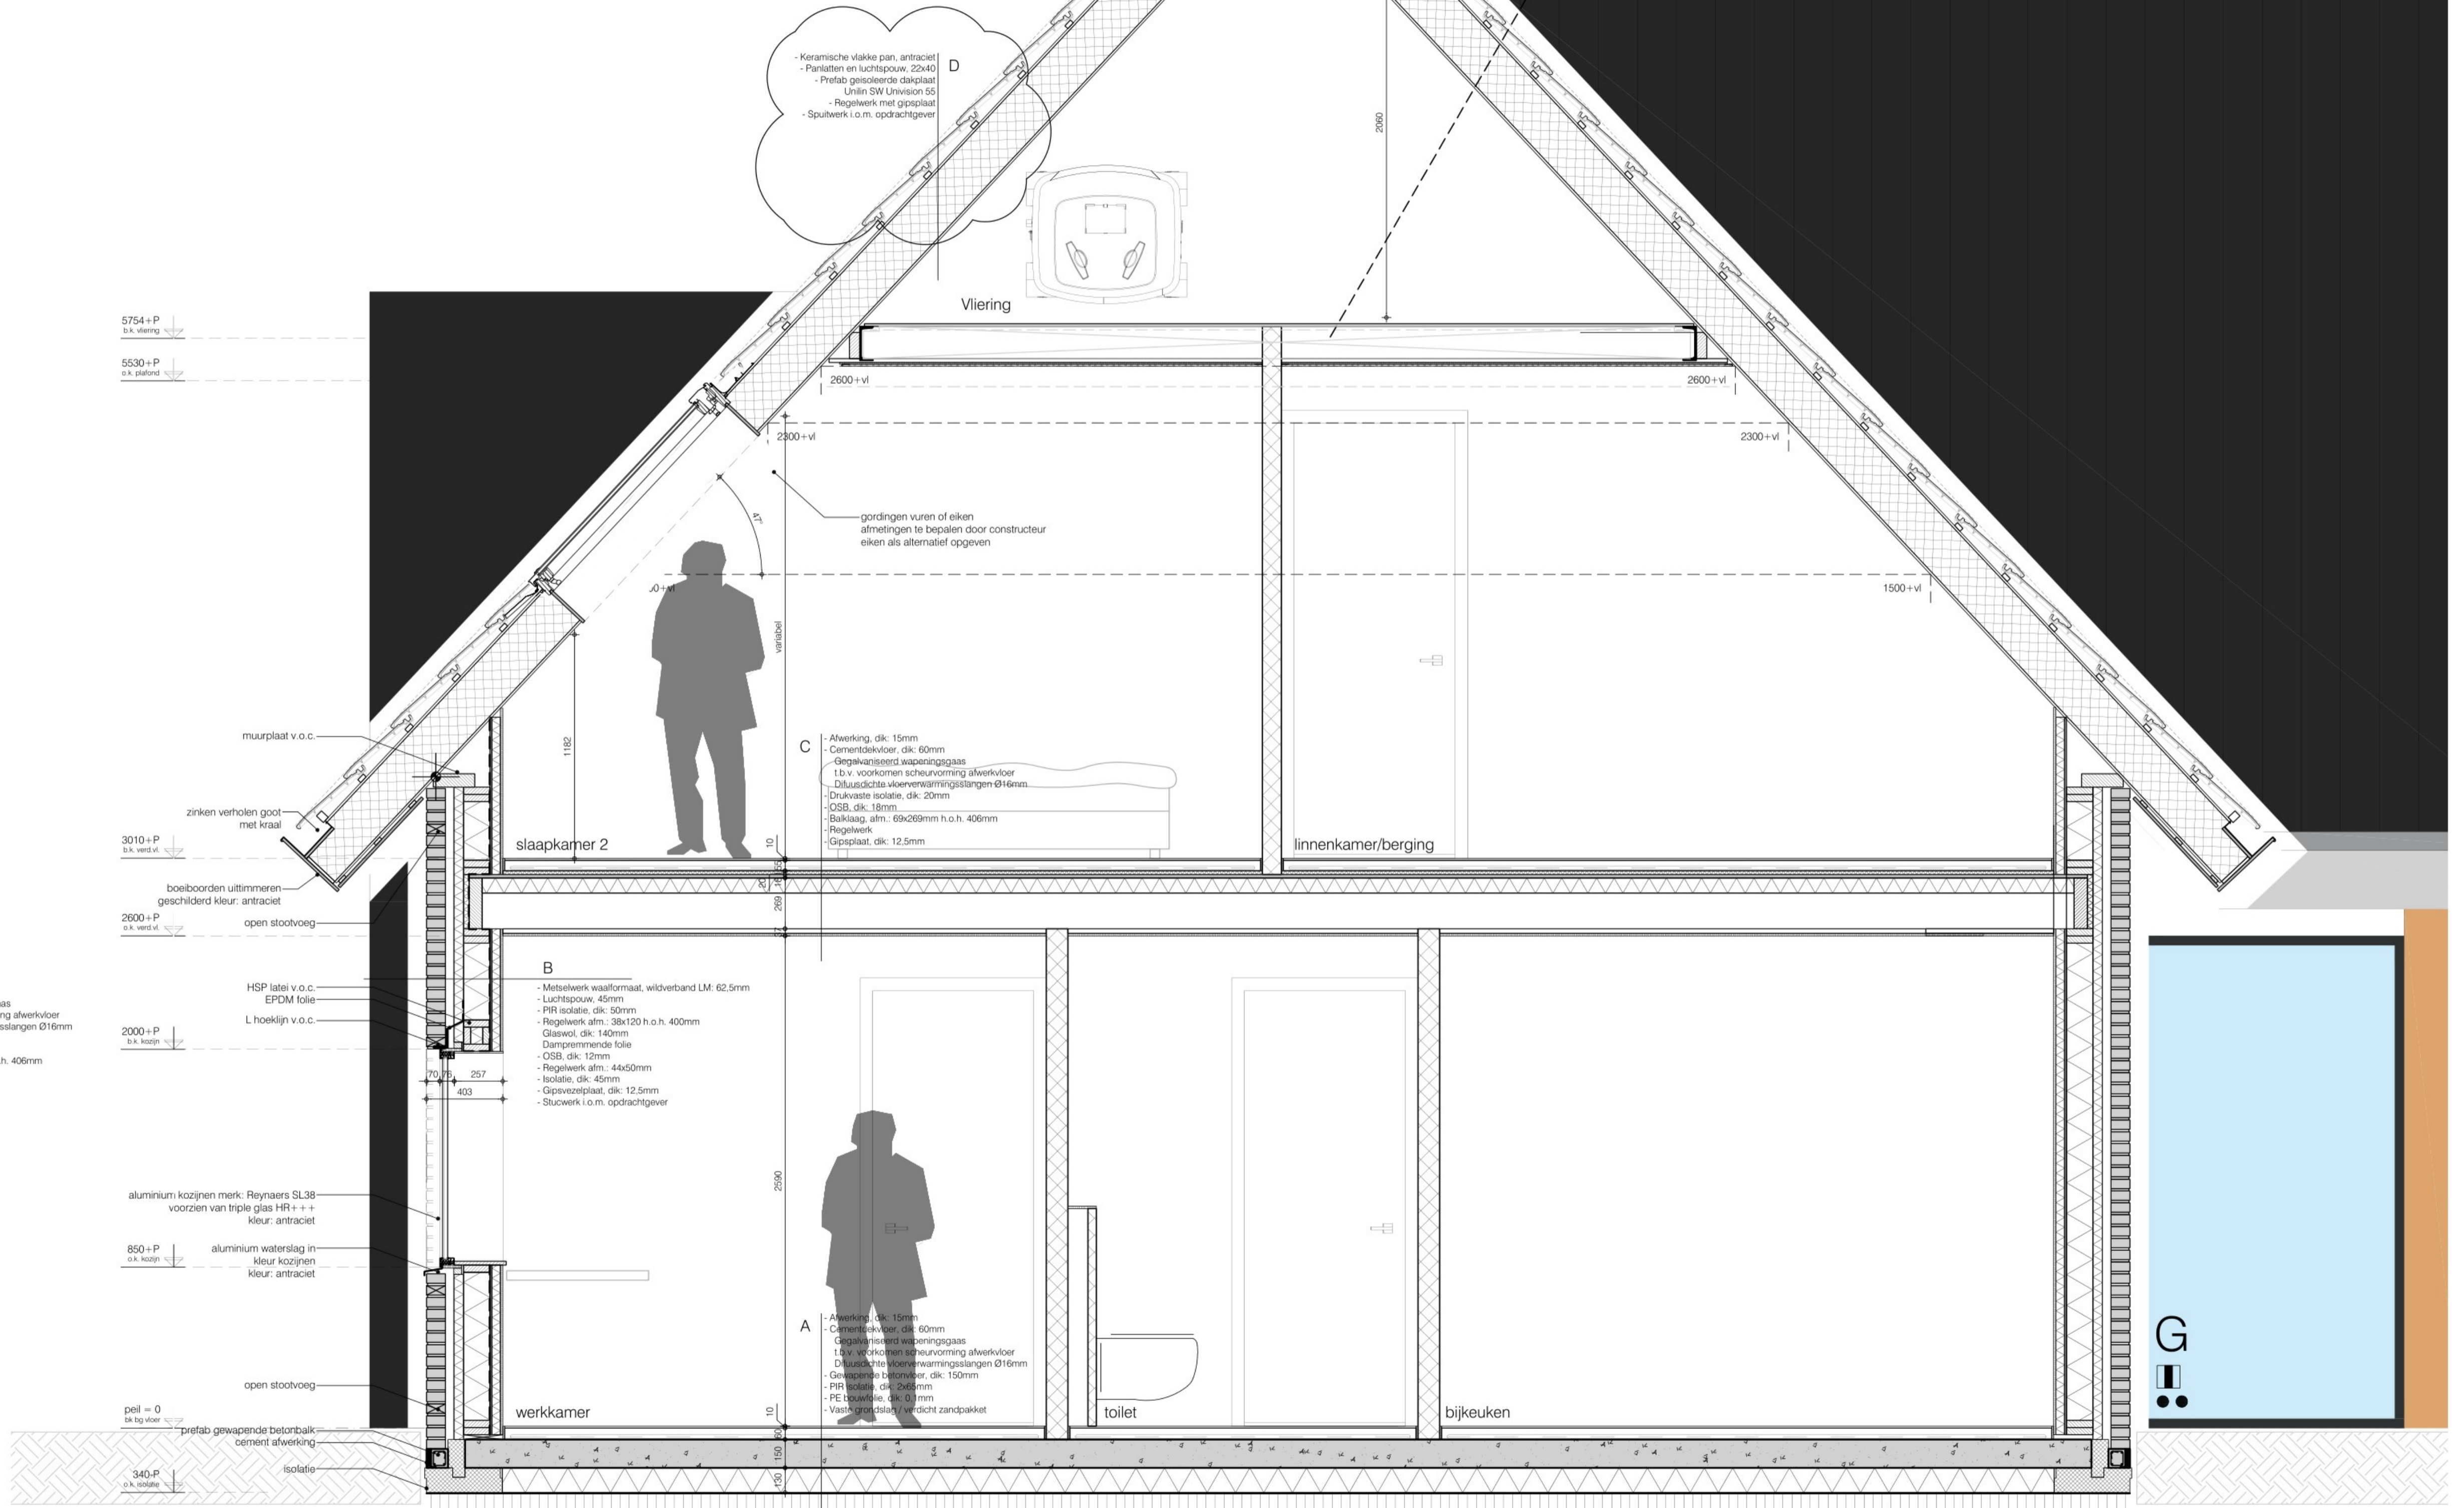


- Keramische vlakke pan, antraciet
- Pantalen en luchtpouw, 22x40
- Prefab geïsoleerde dakplaat Unilin SW Unisolon 55
- Regelwerk met gipsplaat
- Spuitwerk i.o.m. opdrachtgever

- Afwerking, dk: 15mm
- Cementdekvler, dk: 60mm
- Gegelanserd wapeningsgas
- t.b.v. voorkomen scheurvorming afwerkvloer
- Drukwaarde isolatie, dk: 20mm
- OSB, dk: 18mm
- Balklaag, afm.: 69x269mm h.o.h. 406mm
- Regelwerk
- Gipsplaat, dk: 12,5mm

- Afwerking, dk: 15mm
- Cementdekvler, dk: 60mm
- Gegelanserd wapeningsgas
- t.b.v. voorkomen scheurvorming afwerkvloer
- Drukwaarde isolatie, dk: 150mm
- PIR isolatie, dk: 240mm
- PE isolatie, dk: 0,1mm
- Vaste grondslag / vericht zandpakket

DEELDOORSNEDE VLISOTRAP t.b.v. OVERLOOP

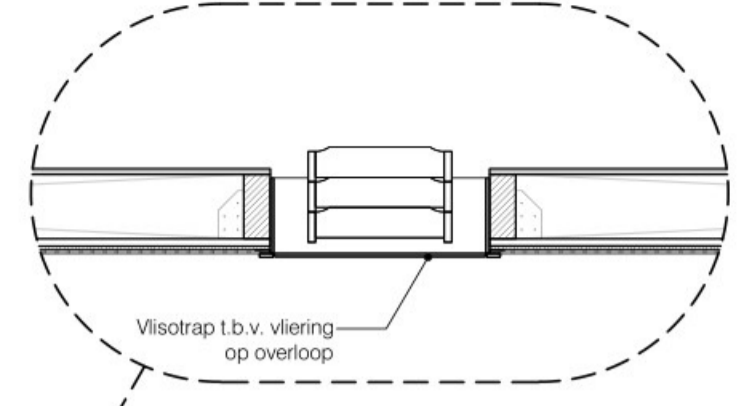

van der Architectuur en techniek
NIEUWBOW WOONHUIS
 DOORSNEDE AA & CC

OPDRACHTGEVER: [Redacted]

GETEKEND: B.v.S. M: bobvander@hotmai.com
 DATUM: 12-03-2024 FORMAAT: A1
 GEWILDCD: SCHAL: 1:20
 WERKPOLNUMMER: TEKENINGNUMMER: