




VOORGEVEL


RECHTER-ZIJGEVEL

ACHTERGEVEL


LINKER-ZIJGEVEL

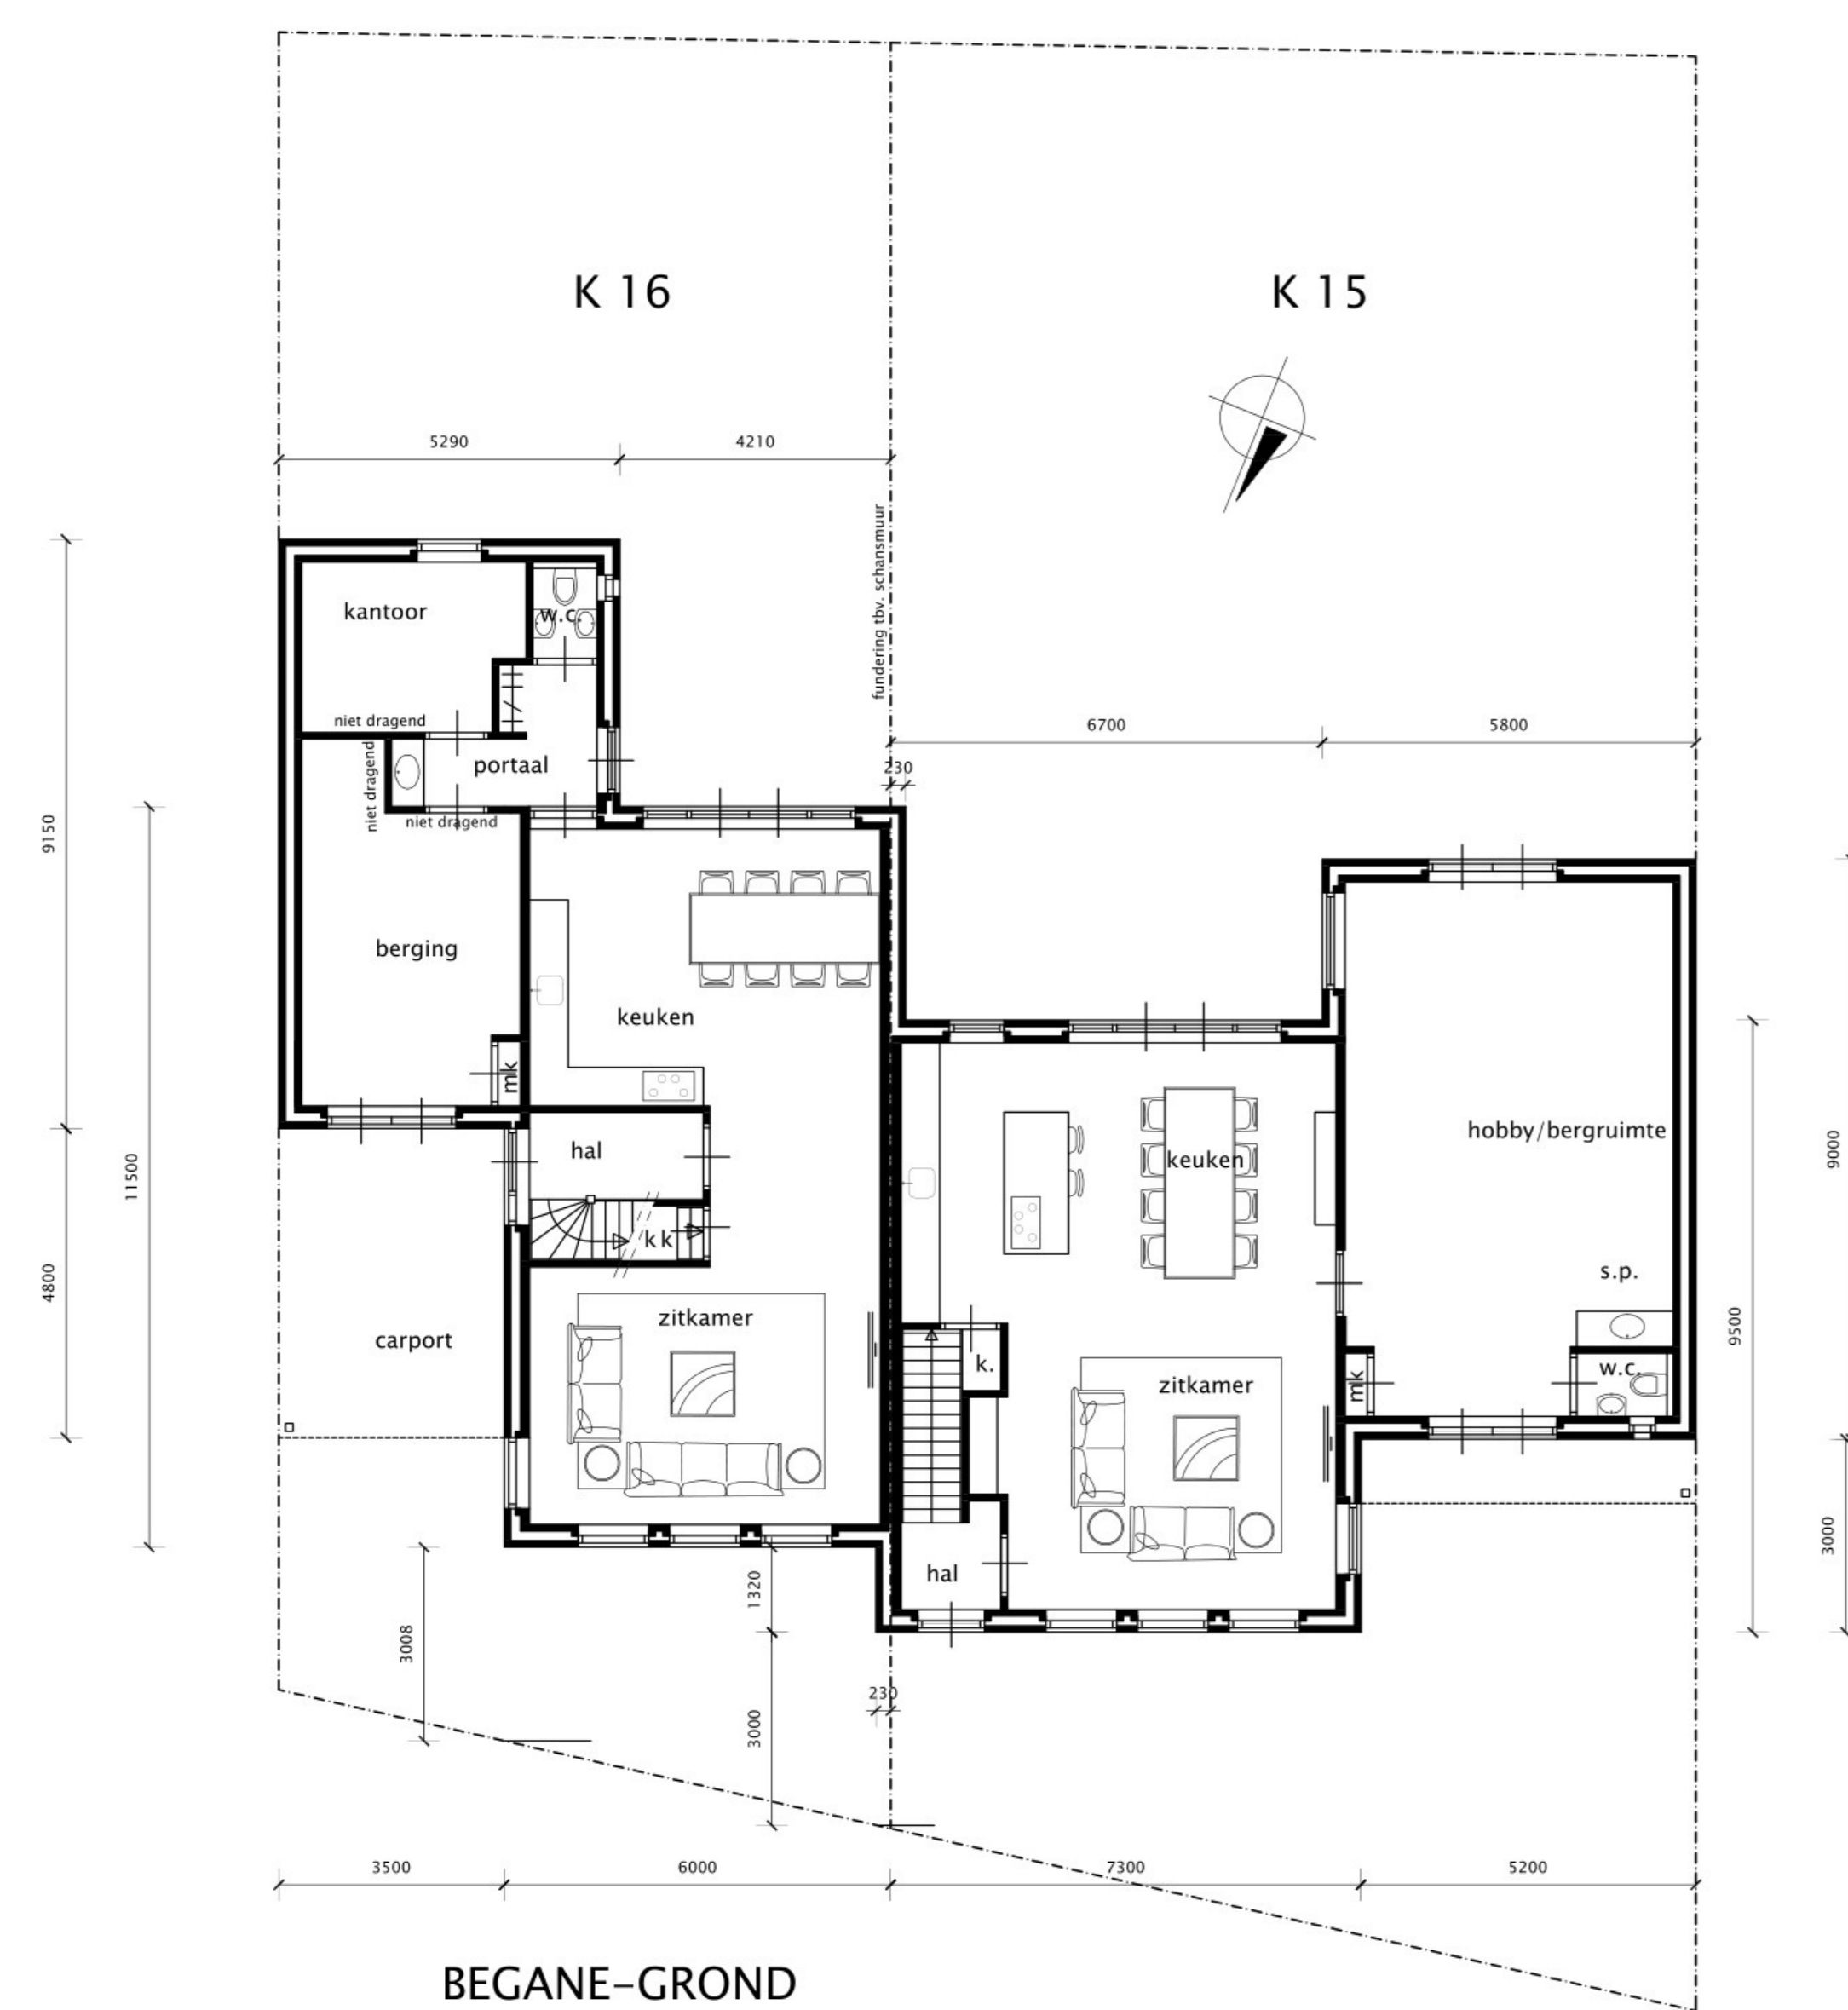


BEGANE-GROND

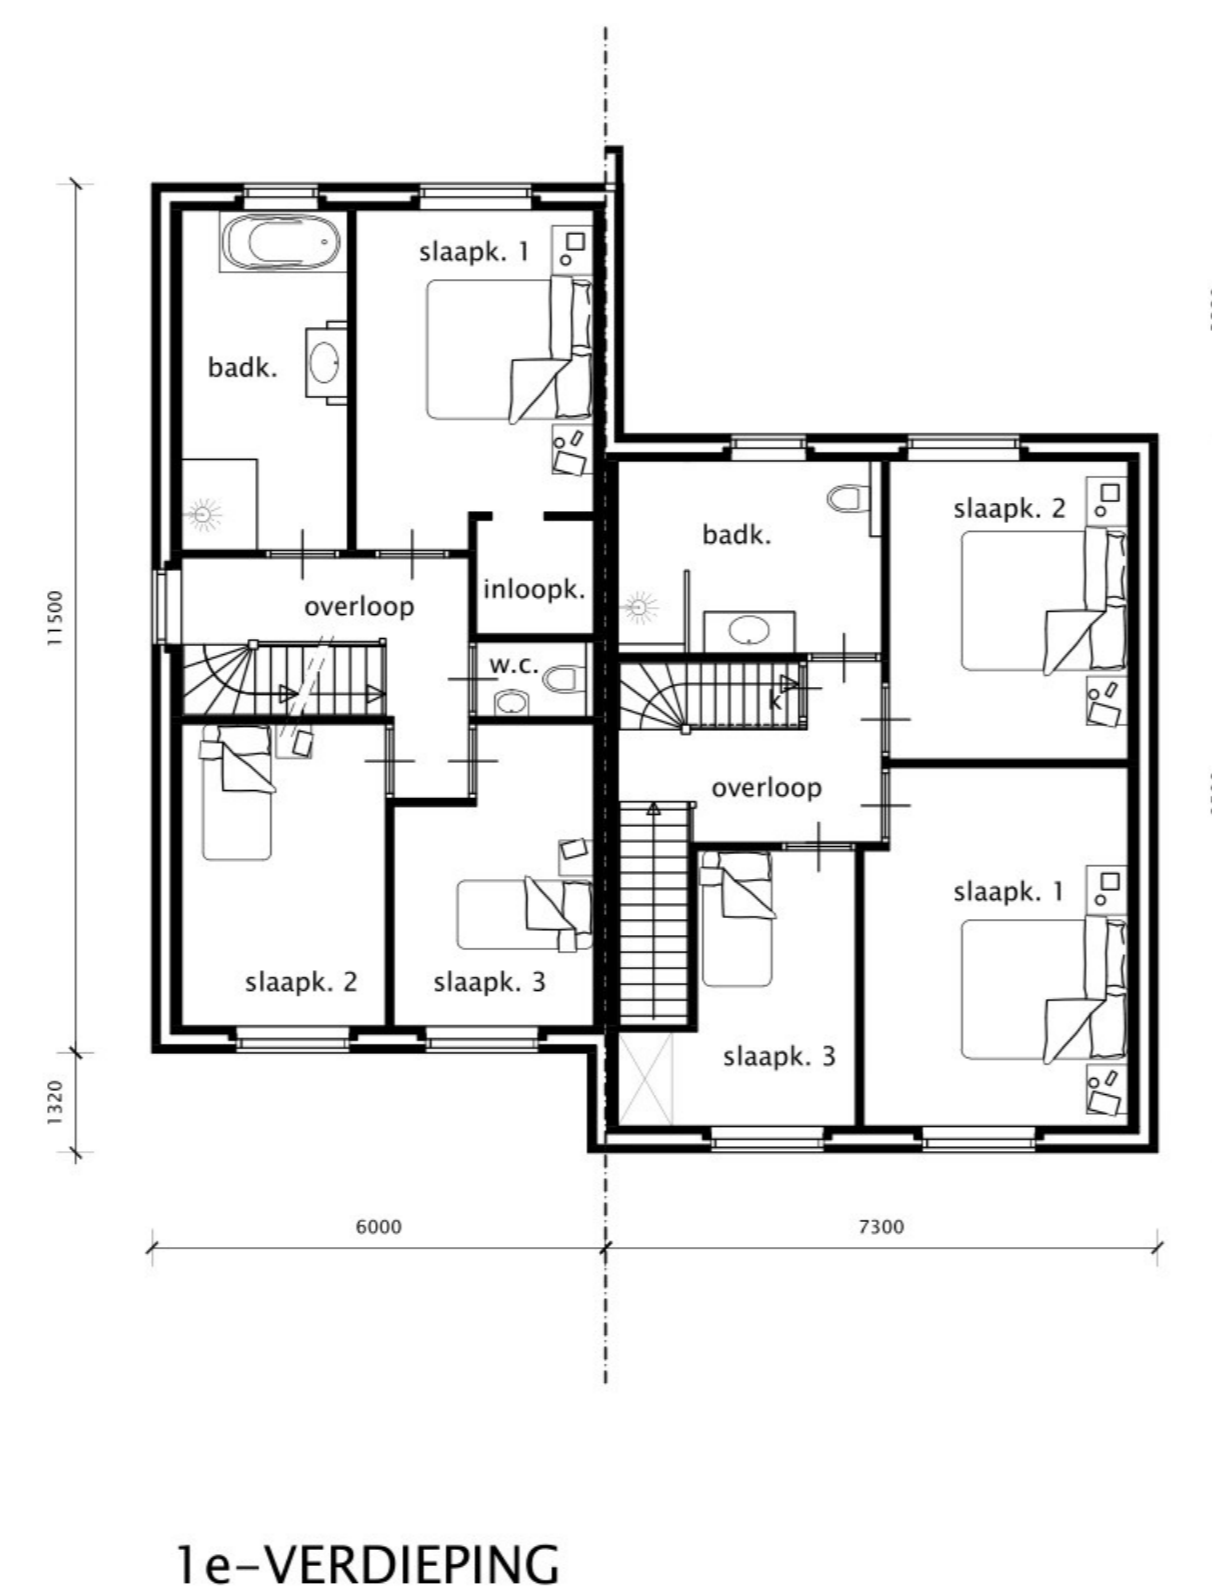


1e-VERDIEPING

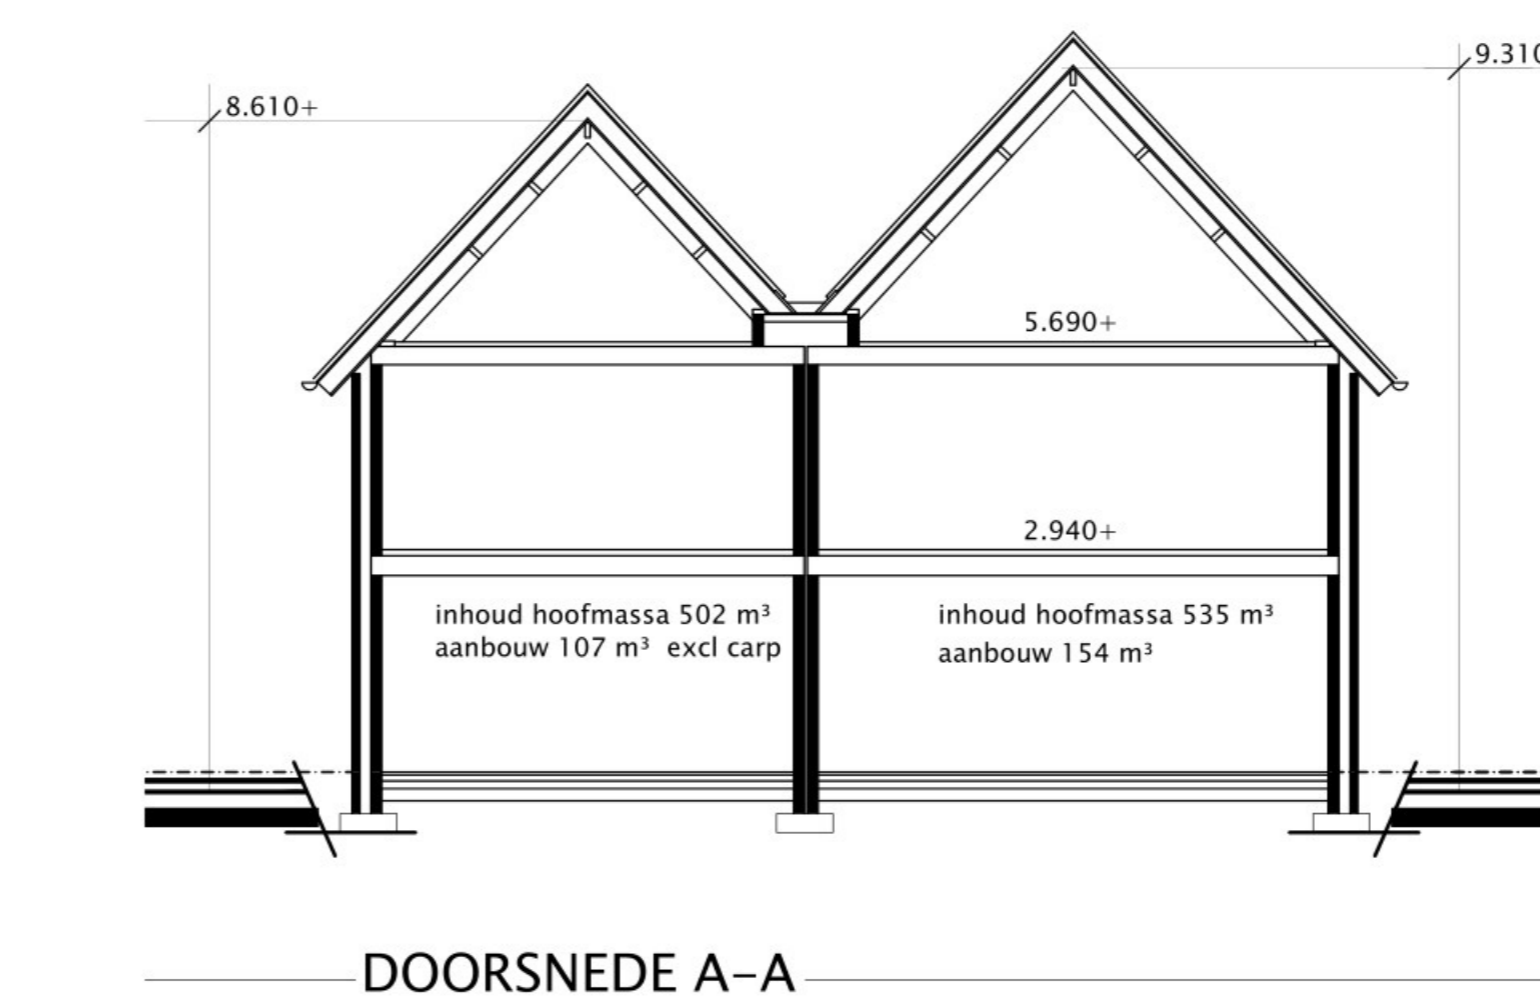

DOORSNEDE A-A

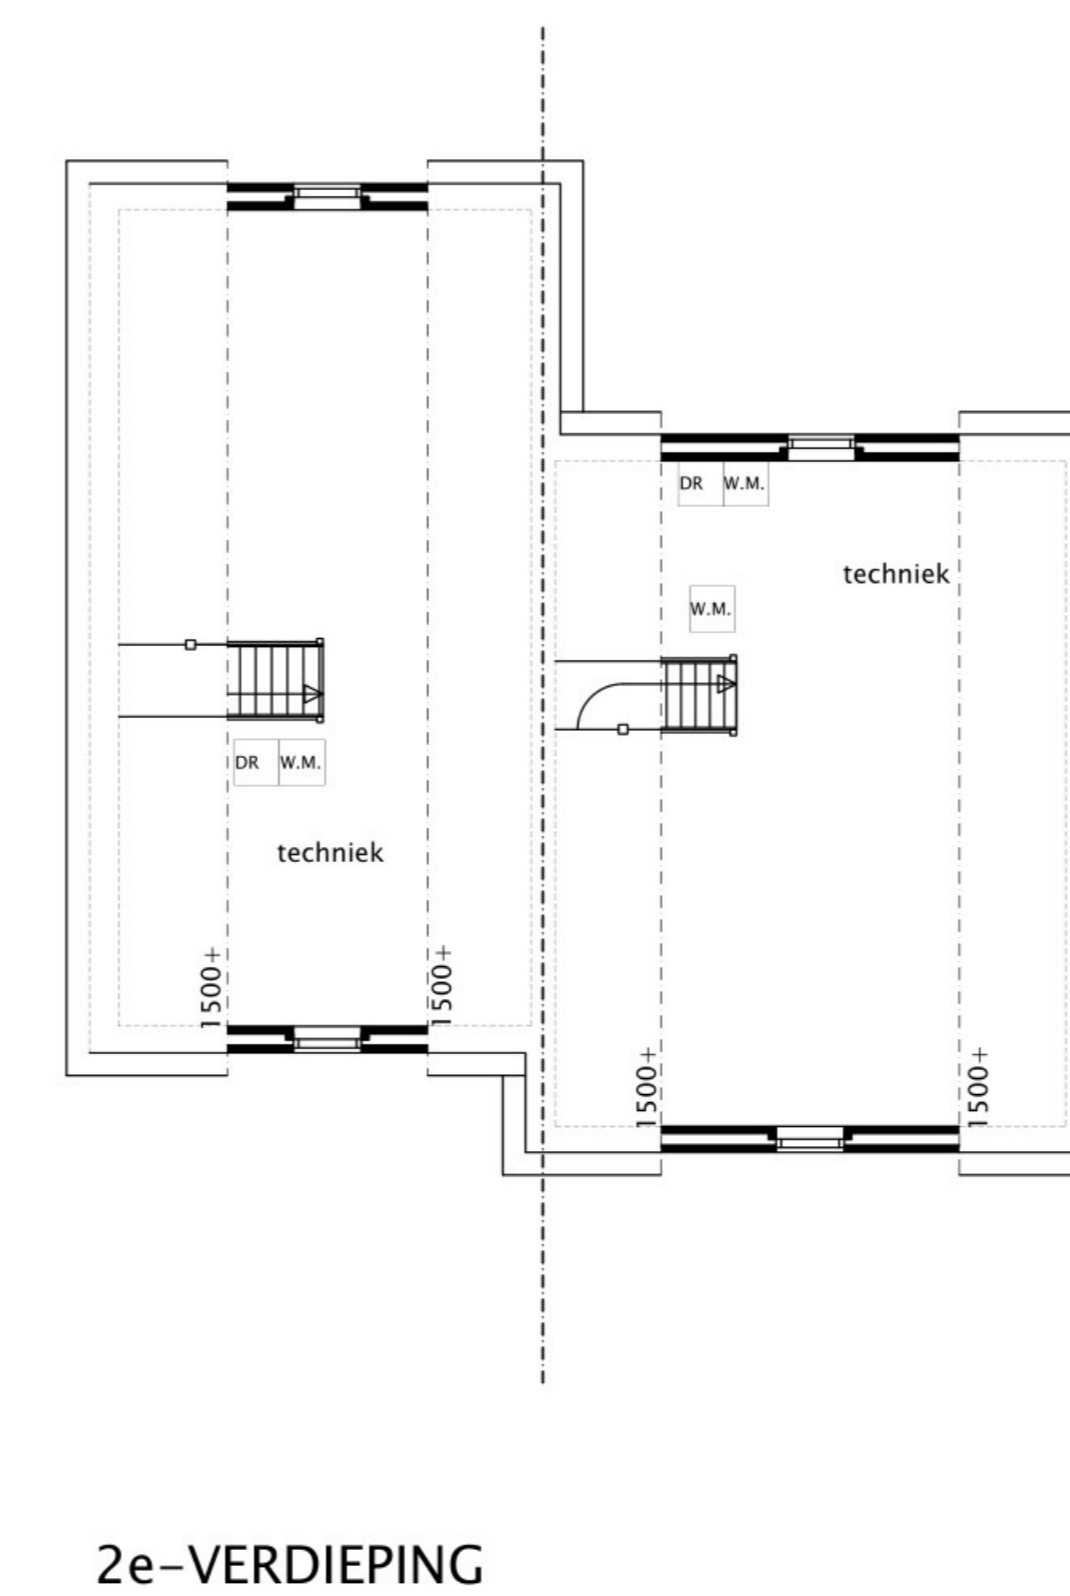

2e-VERDIEPING

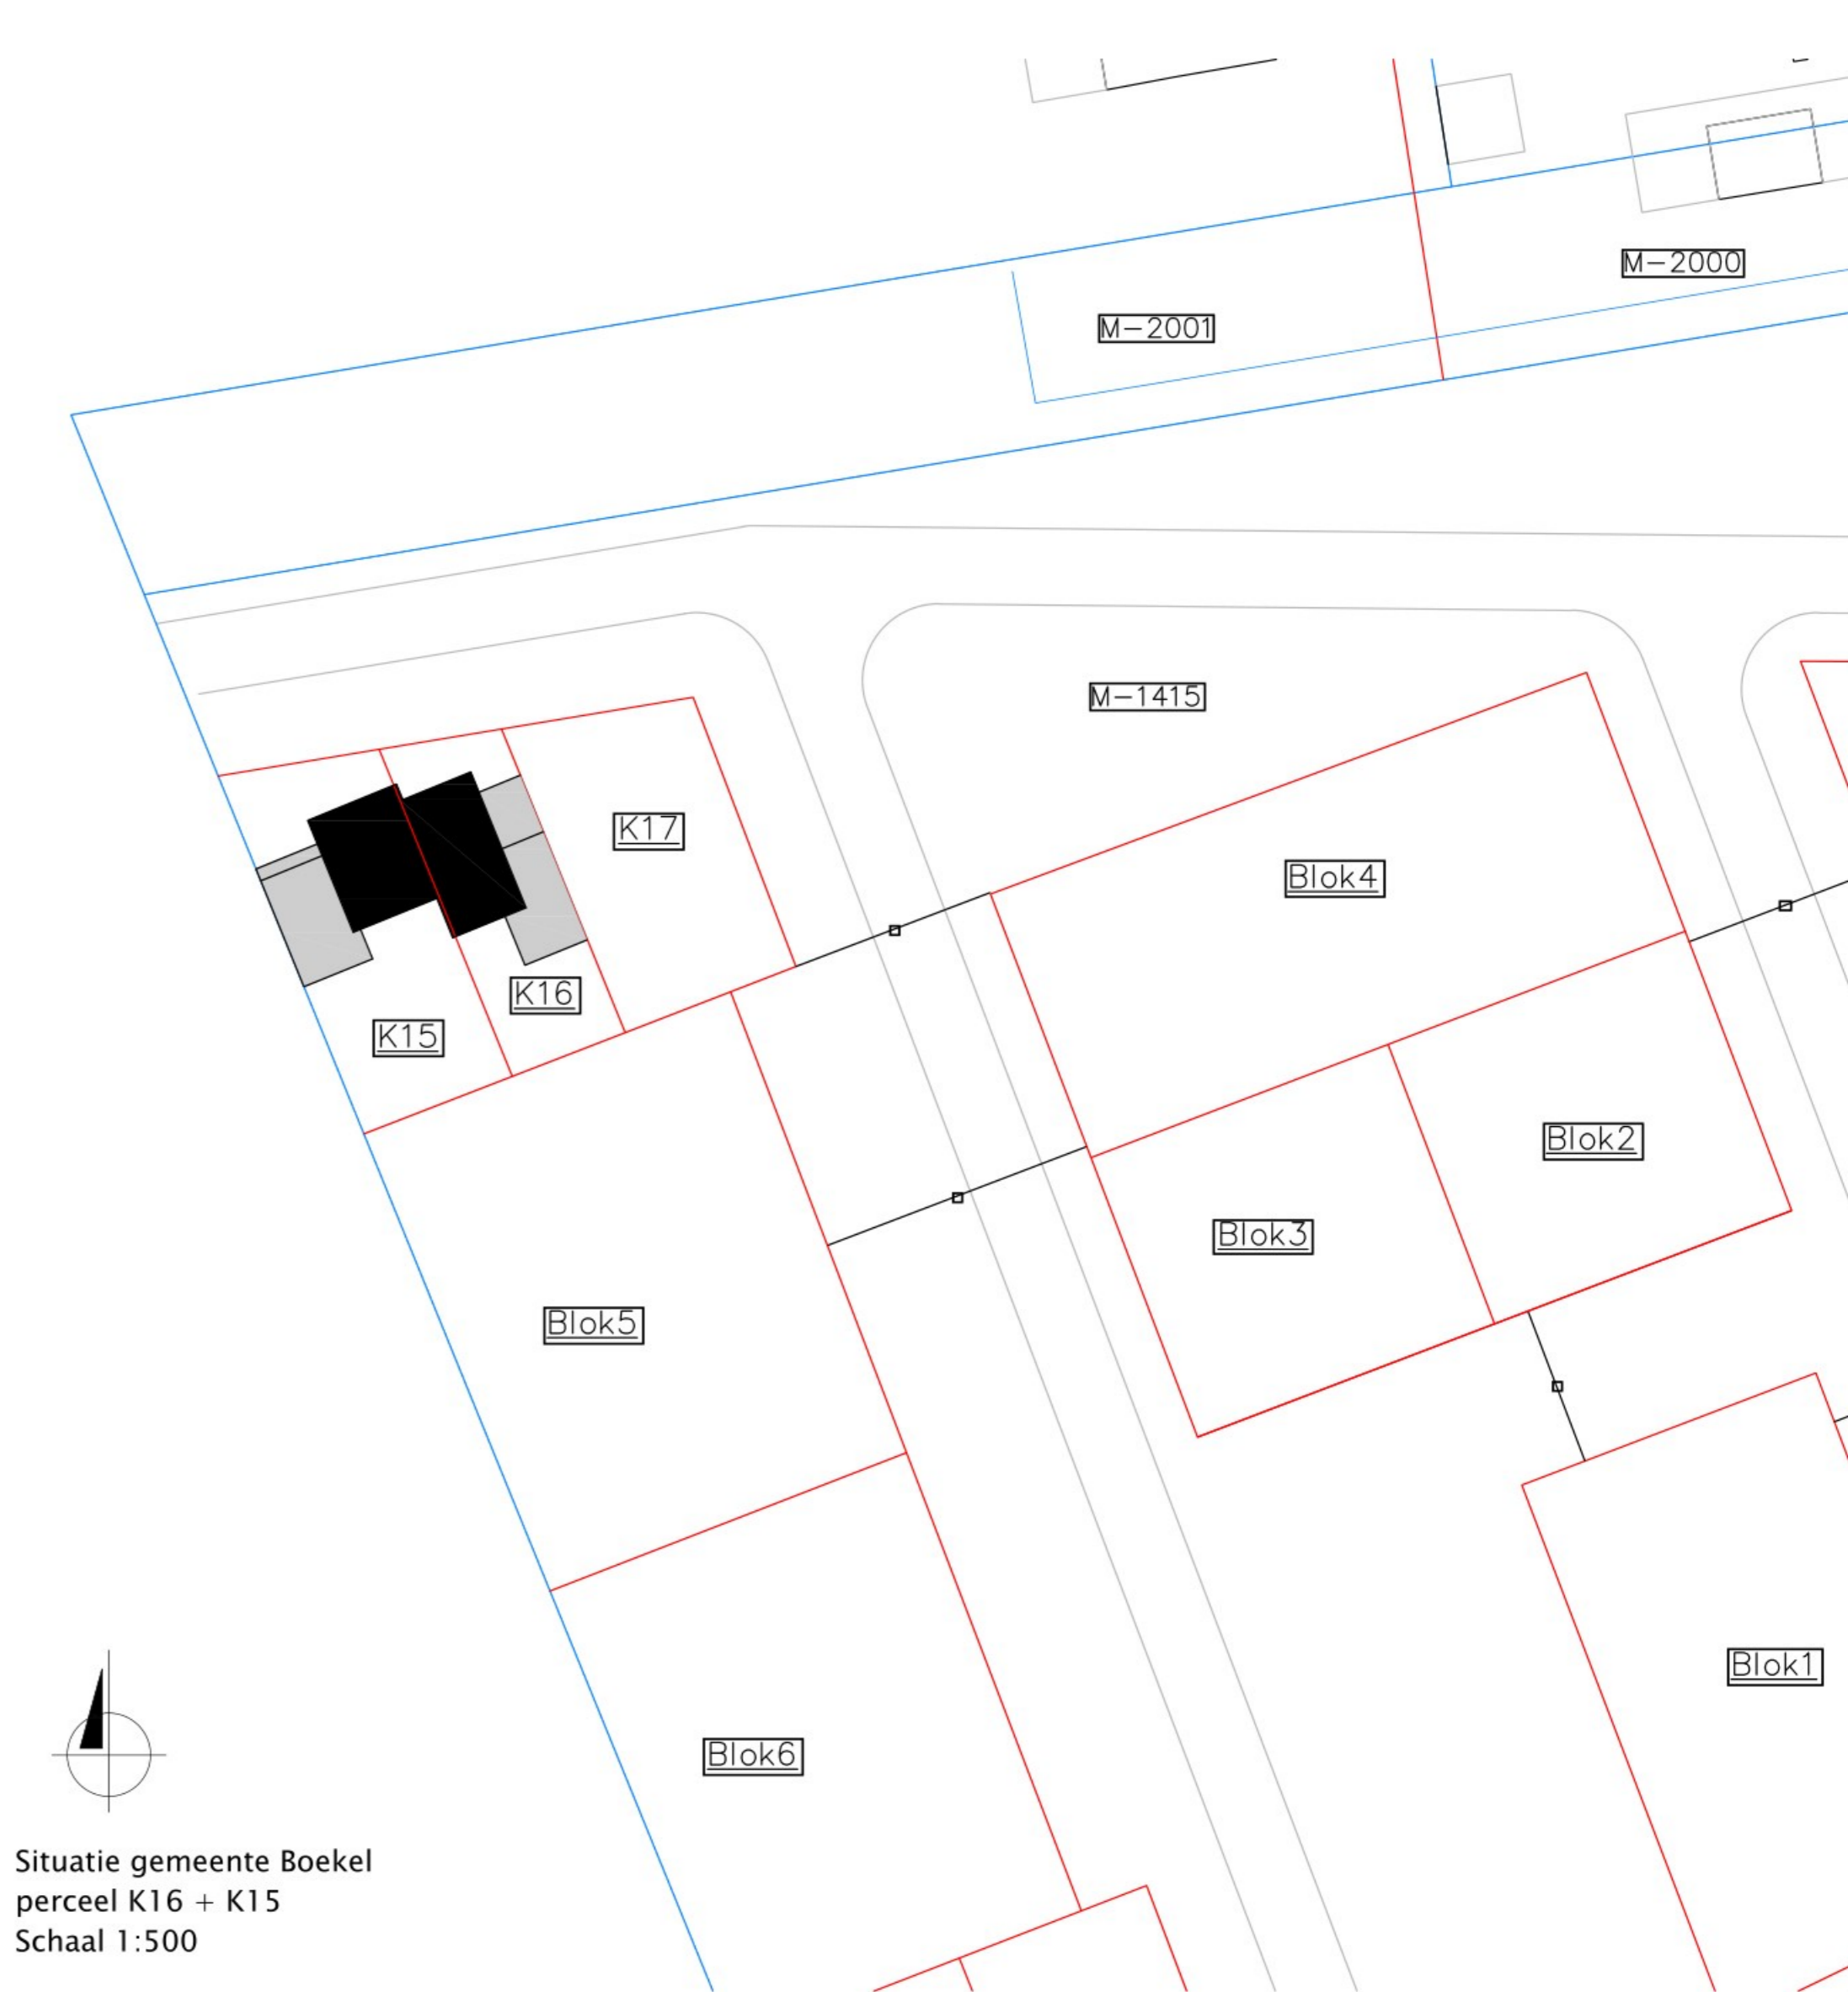

Situatie gemeente Boekel  
perceel K16 + K15  
Schaal 1:500

SCHETSPLAN

BLAD - 1

Aanrager	Linker-woning K16	Rechter-woning K15
Plan voor het bouwen van 2 half-vrijstaande woonhuizen aan Houtwal (perceel K16 + K15) te Boekel		
Schaal 1:100	15 juli 2024	Gewijzigd